


Bak kemur á steypta elstu plötu.  
 Á steypta bakplötu skal leggja líögn 160 mm. með halla að niðurföllum, eða að samt halli sé gerður í þykkingu efstu plötu.  
 Á þakló koma tvö lög af álindum bakpappa.  
 Miða skal við eftirfarandi lýsingu sem lágmarkskröfur.  
 Steypt plata með líögn skal vera hrein og tilbúinn til pappalagnar.  
 Allar misfellur skulu jafnaðar.  
 Grunna skal þakföt með "PROFESSIONAL P3 bitumen primer"  
 Þrífingings þétullarfat í hverk.  
 Undirlagspappi "POLYUM SEP 5000 T MEC" sem er SBS astaldúkur 5,0 kg/m², styrktarmottan í dúkrum er polyester 180 gr/m².  
 Pappann skal heilma á þakföt með eldsuðu, pappinn skal skarast 8-10 sm. á langhlöðum og stammhlöðum.  
 Undirlappinn skal lagður í stefnu þakhallans.  
 Yfirflagspappinn "FLEXIGUM 4T MEC" sem er SBS astaldúkur 4,8 kg/m², styrktarmottan í dúkrum er polyester 180 gr/m².  
 Yfirflagi skal lagt þannig að samskeyti á undirlagi komi ca. á miðja rúllu yfirflags. Yfirflagspappinn skal skarast á sama hátt og undirlagspappinn.  
 Ofan á þakpappa skal einangra með "STYRISOL 300" plasteinangrun.  
 Einangrunin skal þola 300 kPa skv. Staðill Iso 844, ss 169534. Plötumar skulu vera nótaðar og leggjast í tveimur lögum, 50 mm. og 100 mm.  
 Einangrunina skal leggja þannig að þær liggji þétt að köntum og vel saman.  
 Vanda skal sérstaklega frágang við niðurföll.  
 Ofan á einangrun skal leggja drendúk 136 gr./m². Dúkurinn skal ganga upp á kanta og upp fyrir endanlegt efsta yfirborð.  
 Skorló skal úr dúk við niðurföll.  
 Ofan á drendúk skal setja 100 mm. drenlag úr sjávmáli 20-60 mm. að þvermáli sem farg.  
 Meðfram köntum ofan á drendúk kemur ein hellubreidd af hellum 400°400°60.  
 Nota skal sérsmíðuð niðurföll úr ál.  
 Yfirföll eru á þak.  
 Niðurföllin skulu eldsóðin við undirlagspappa, og þess gætt að samskeyti séu þétt áður en yfirflagspappi er lagður.  
 Niðurföll skulu framlengd upp fyrir malarlag með þar til gerðum stút, úr götuðum 2 mm.álörum með álist.

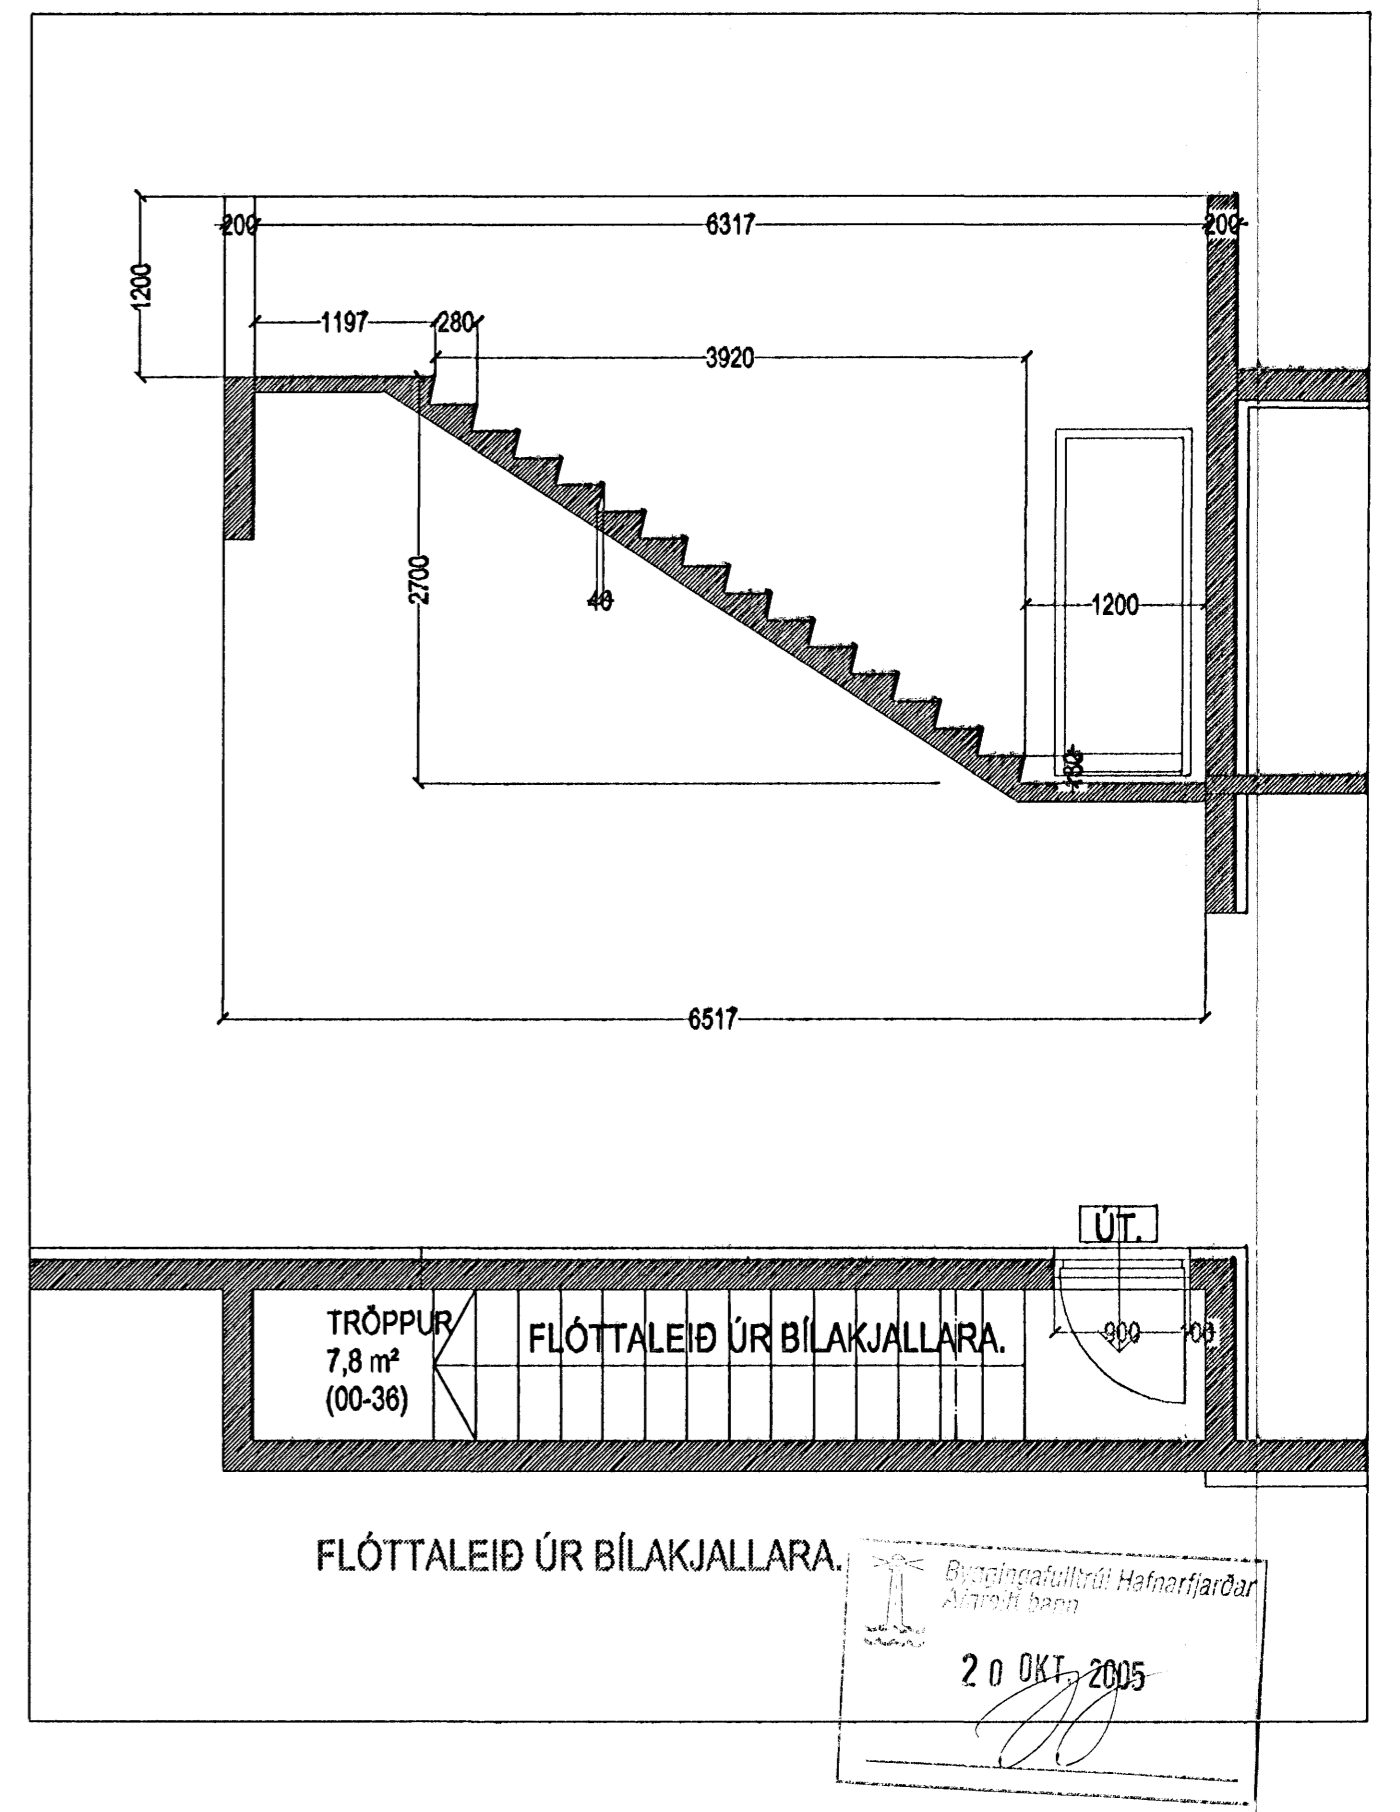

ESKIVELLIR 9 HAFNARFIRÐI FAGTAK EHF.  
 Sigurður Þorvarðarson byggingafræðingur bfl.  
 Teiknistofan Strandgötu 11 220 Hafnarfirði.  
 Sími: 5651510. Netfang: teiknistofan@simnet.is  
 STH. teiknistofan ehf. Kf. 510298-2769. Kl. aðalhönnuðar: 141250-4189.

Skýringar:	Séruppdráttur.
Teikning:	HLUTAMYNDIR.
Mælikvarði:	1:50.
Undirskrift:	<i>[Signature]</i>
Blað nr: 19 af 19.	Dagsetning: 21 september 2005.
Breytt:	