


ESKIVELLIR 9 HAFNARFIRÐI FAGTAK EHF.

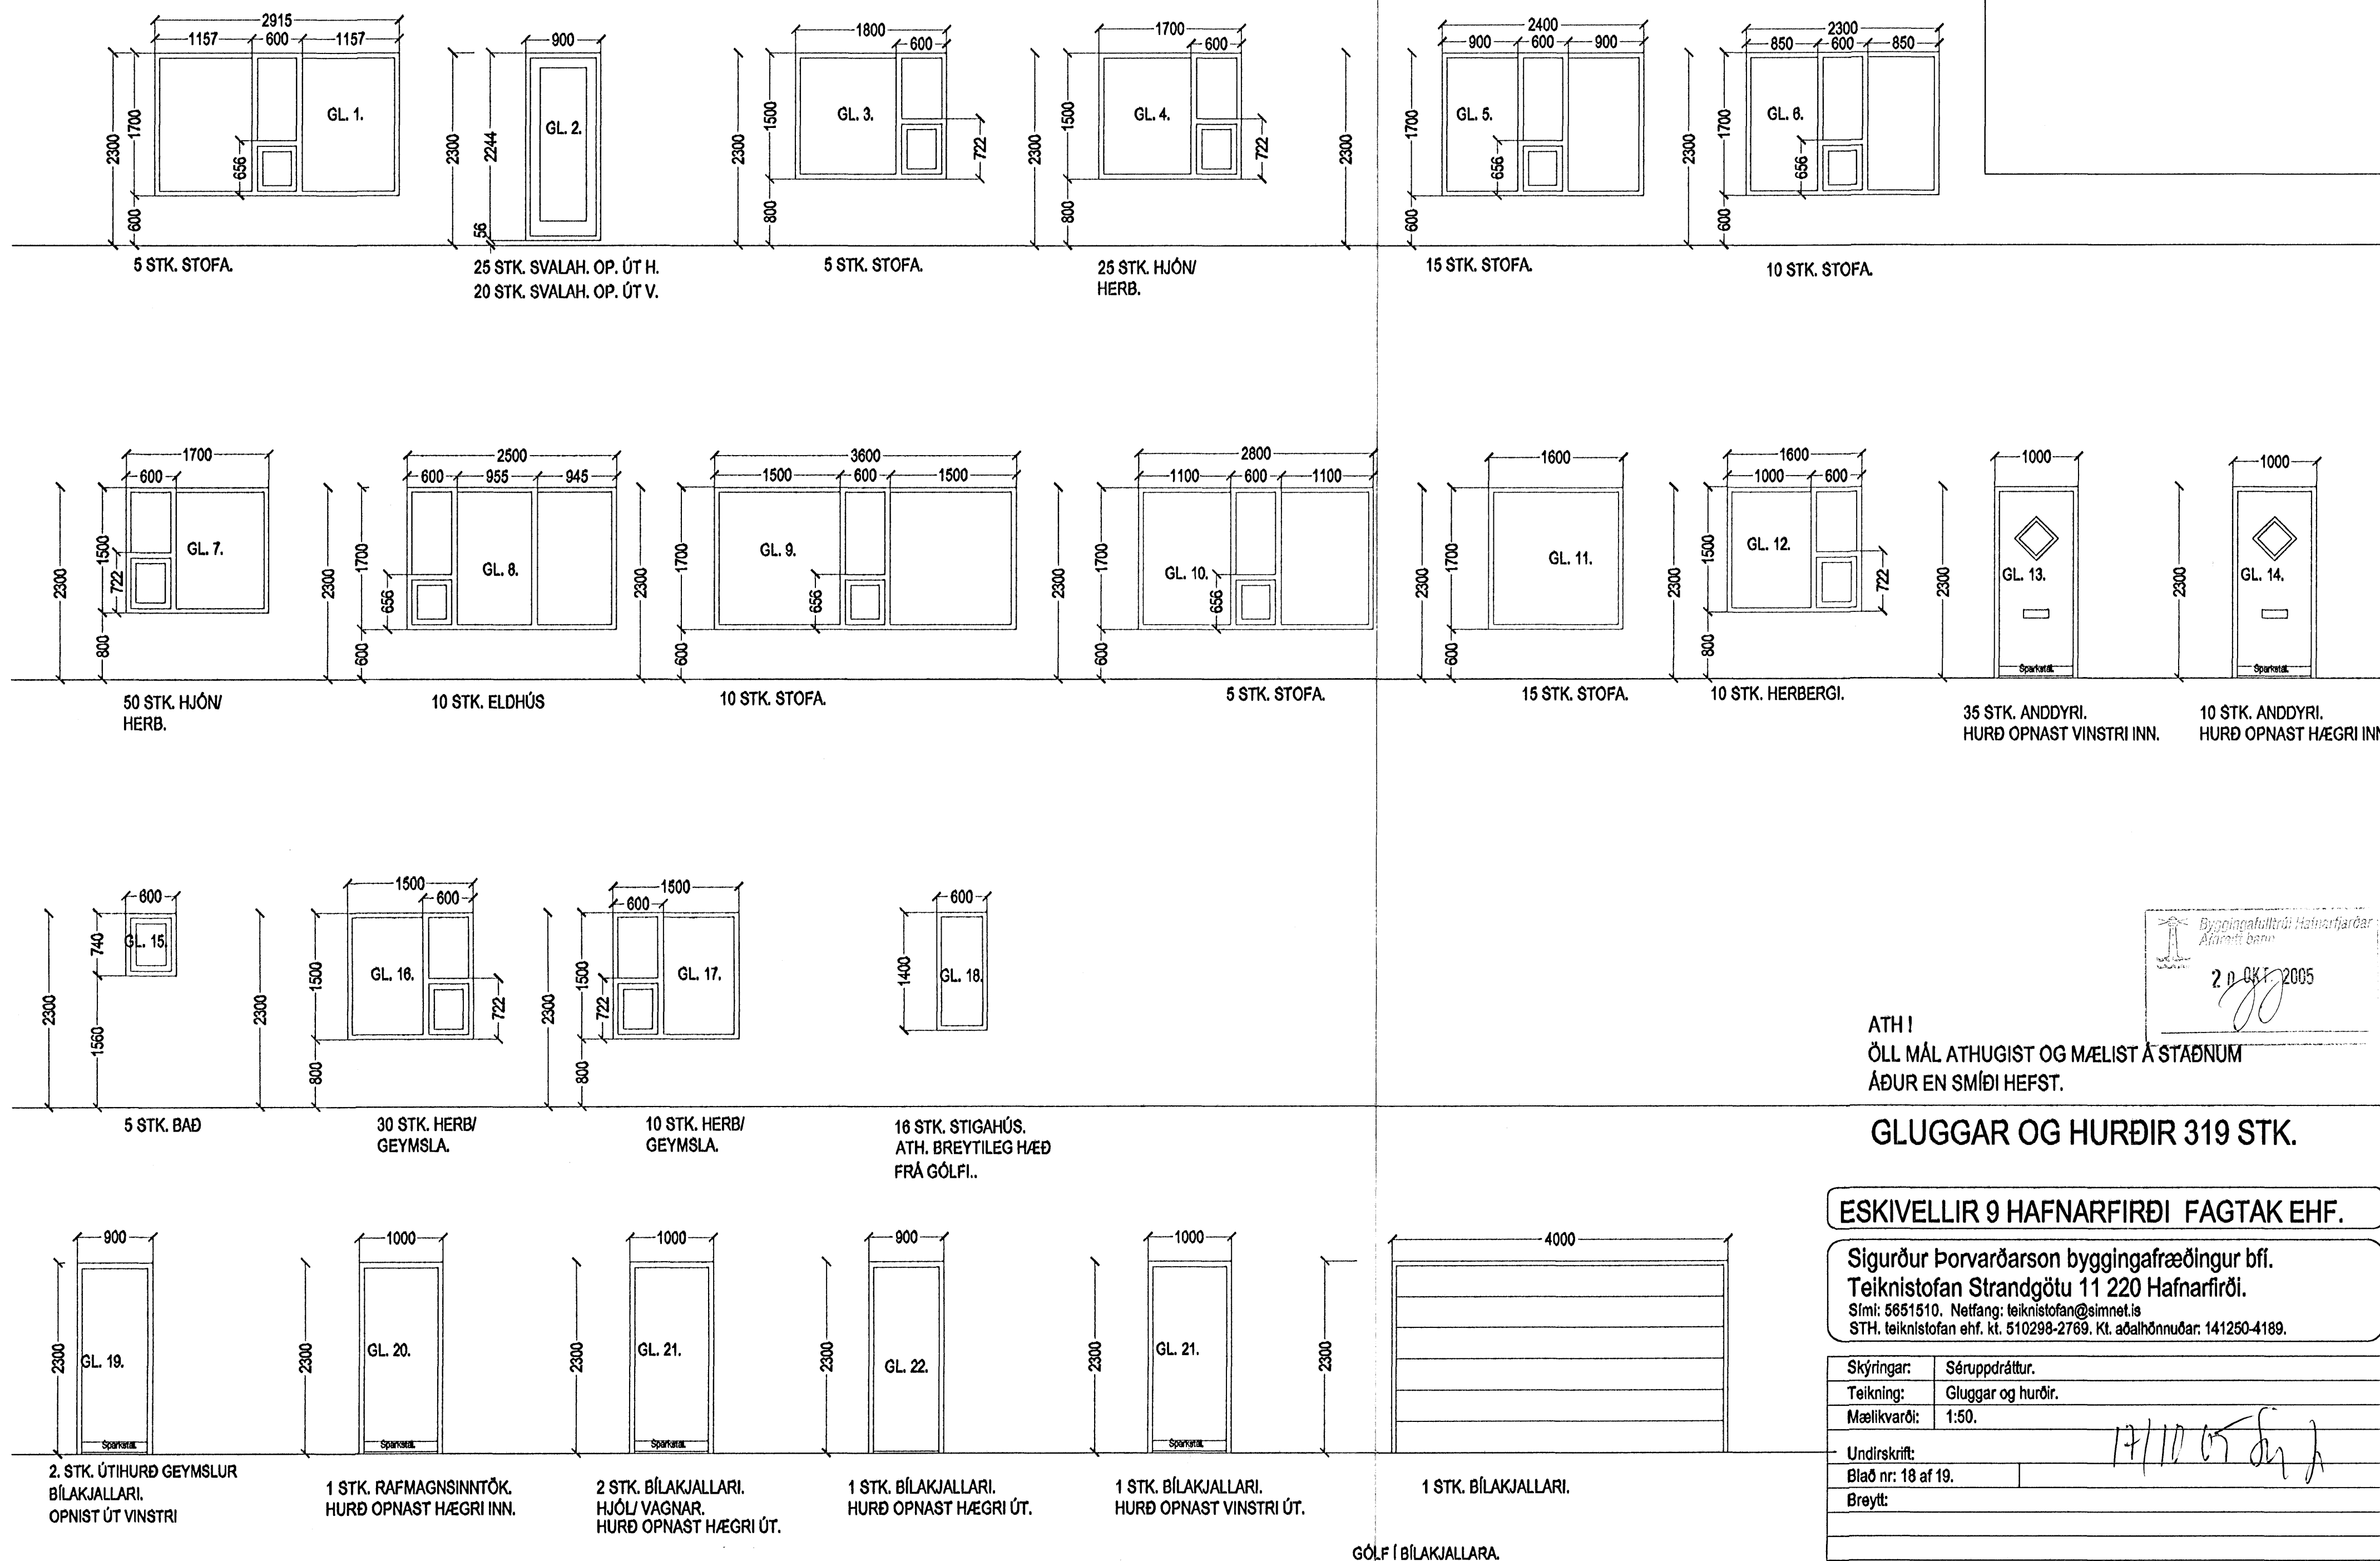

Byggingafræðingur
 Áskilning
 2. D. GK 2005

ATH!
 ÖLL MÁL ATHUGIST OG MÆLIST Á STAÐNUM
 AÐUR EN SMÍÐI HEFST.

GLUGGAR OG HURÐIR 319 STK.

ESKIVELLIR 9 HAFNARFIRÐI FAGTAK EHF.

Sigurður Þorvarðarson byggingafræðingur bfl.
 Teiknistofan Strandgötu 11 220 Hafnarfirði.
 Sími: 5651510. Netfang: teiknistofan@simnet.is
 STH. teiknistofan ehf. kt. 510298-2769. Kl. aðalhönnuðar: 141250-4189.

Skýringar:	Séruppdráttur.
Teikning:	Gluggar og hurðir.
Mælikvarði:	1:50.
Undirskrift:	17/10 05 [Signature]
Blað nr:	18 af 19.
Breytt:	

GÓLF Í BÍLAKJALLARA.