



# ESKIVELLIR 9 HAFNARFIRÐI.

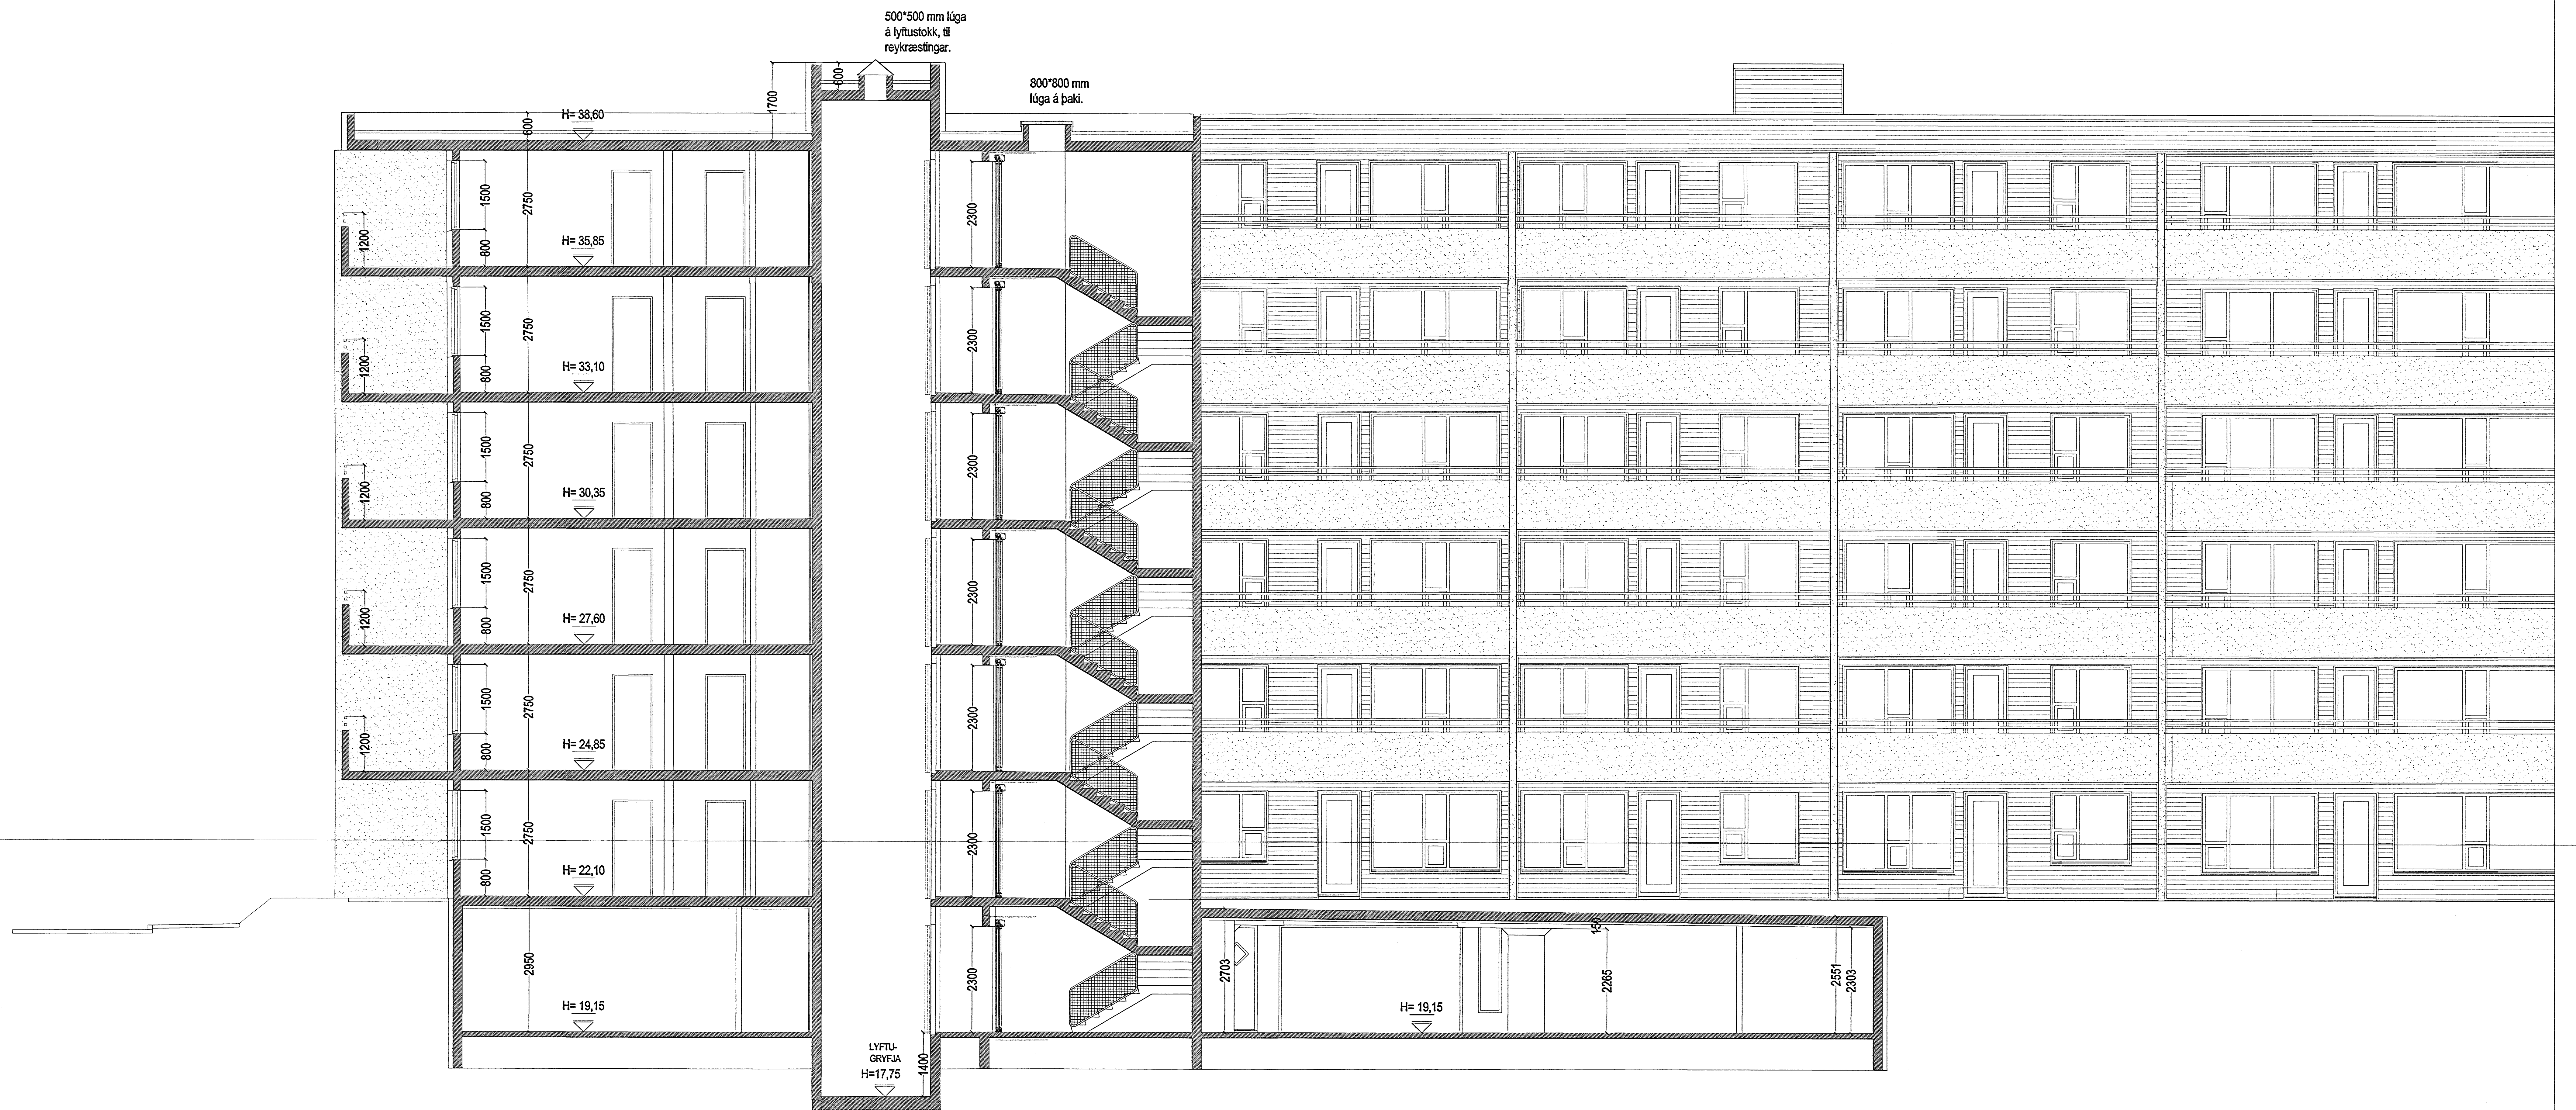

SNID B-B. MKV. 1:50.

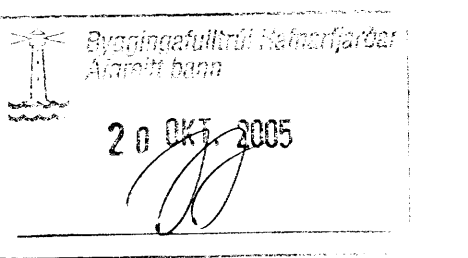

ESKIVELLIR 9 HAFNARFIRÐI.

Sigurður Þorvarðarson byggingafræðingur bfi.  
Teiknistofan Strandgötu 11 220 Hafnarfirði.  
Sími: 5651510. Netfang: teiknistofan@simnet.is  
STH, teiknistofan ehf. kt. 510298-2769. Kt. aðalhönnuðar: 141250-4189.

Skýringar:	Séruppráttur.
Teikning:	SNID B-B.
Mælikvarði:	1 : 50.
Undirskrift:	<i>[Handwritten Signature]</i>
Blað nr.: 16 af 19.	Dagsetning: 21 september 2005.
Breytt:	