


Sérstakar skýringar vegna glerlokunar á svalagöngum.

Til skjólmyndunnar á svalgöngum er svalagöngum lokað að hluta með 8 mm hertu gleri.
Til að uppfylla ákvæði bygginga og brunareglugerða varðandi reykkræstu má glerklæðning/ lokun ekki loka svalagangi meira en að tryggð verði eðlileg reykkræstu svalaganganna.

Það er gert þannig í þessu tilviki að reystr er stálvirki sem ber uppi glerklæðningu úr 8 mm hertu gleri.
Gler staðir eru þannig að 100 mm rífa myndast neðan við gler á milli gliereininga sitt hvorumegin við stálsúlur er 100 mm rífa, og að ofan er 500 mm bl.
Á þann hátt er tryggð 40% opnun flatarins.

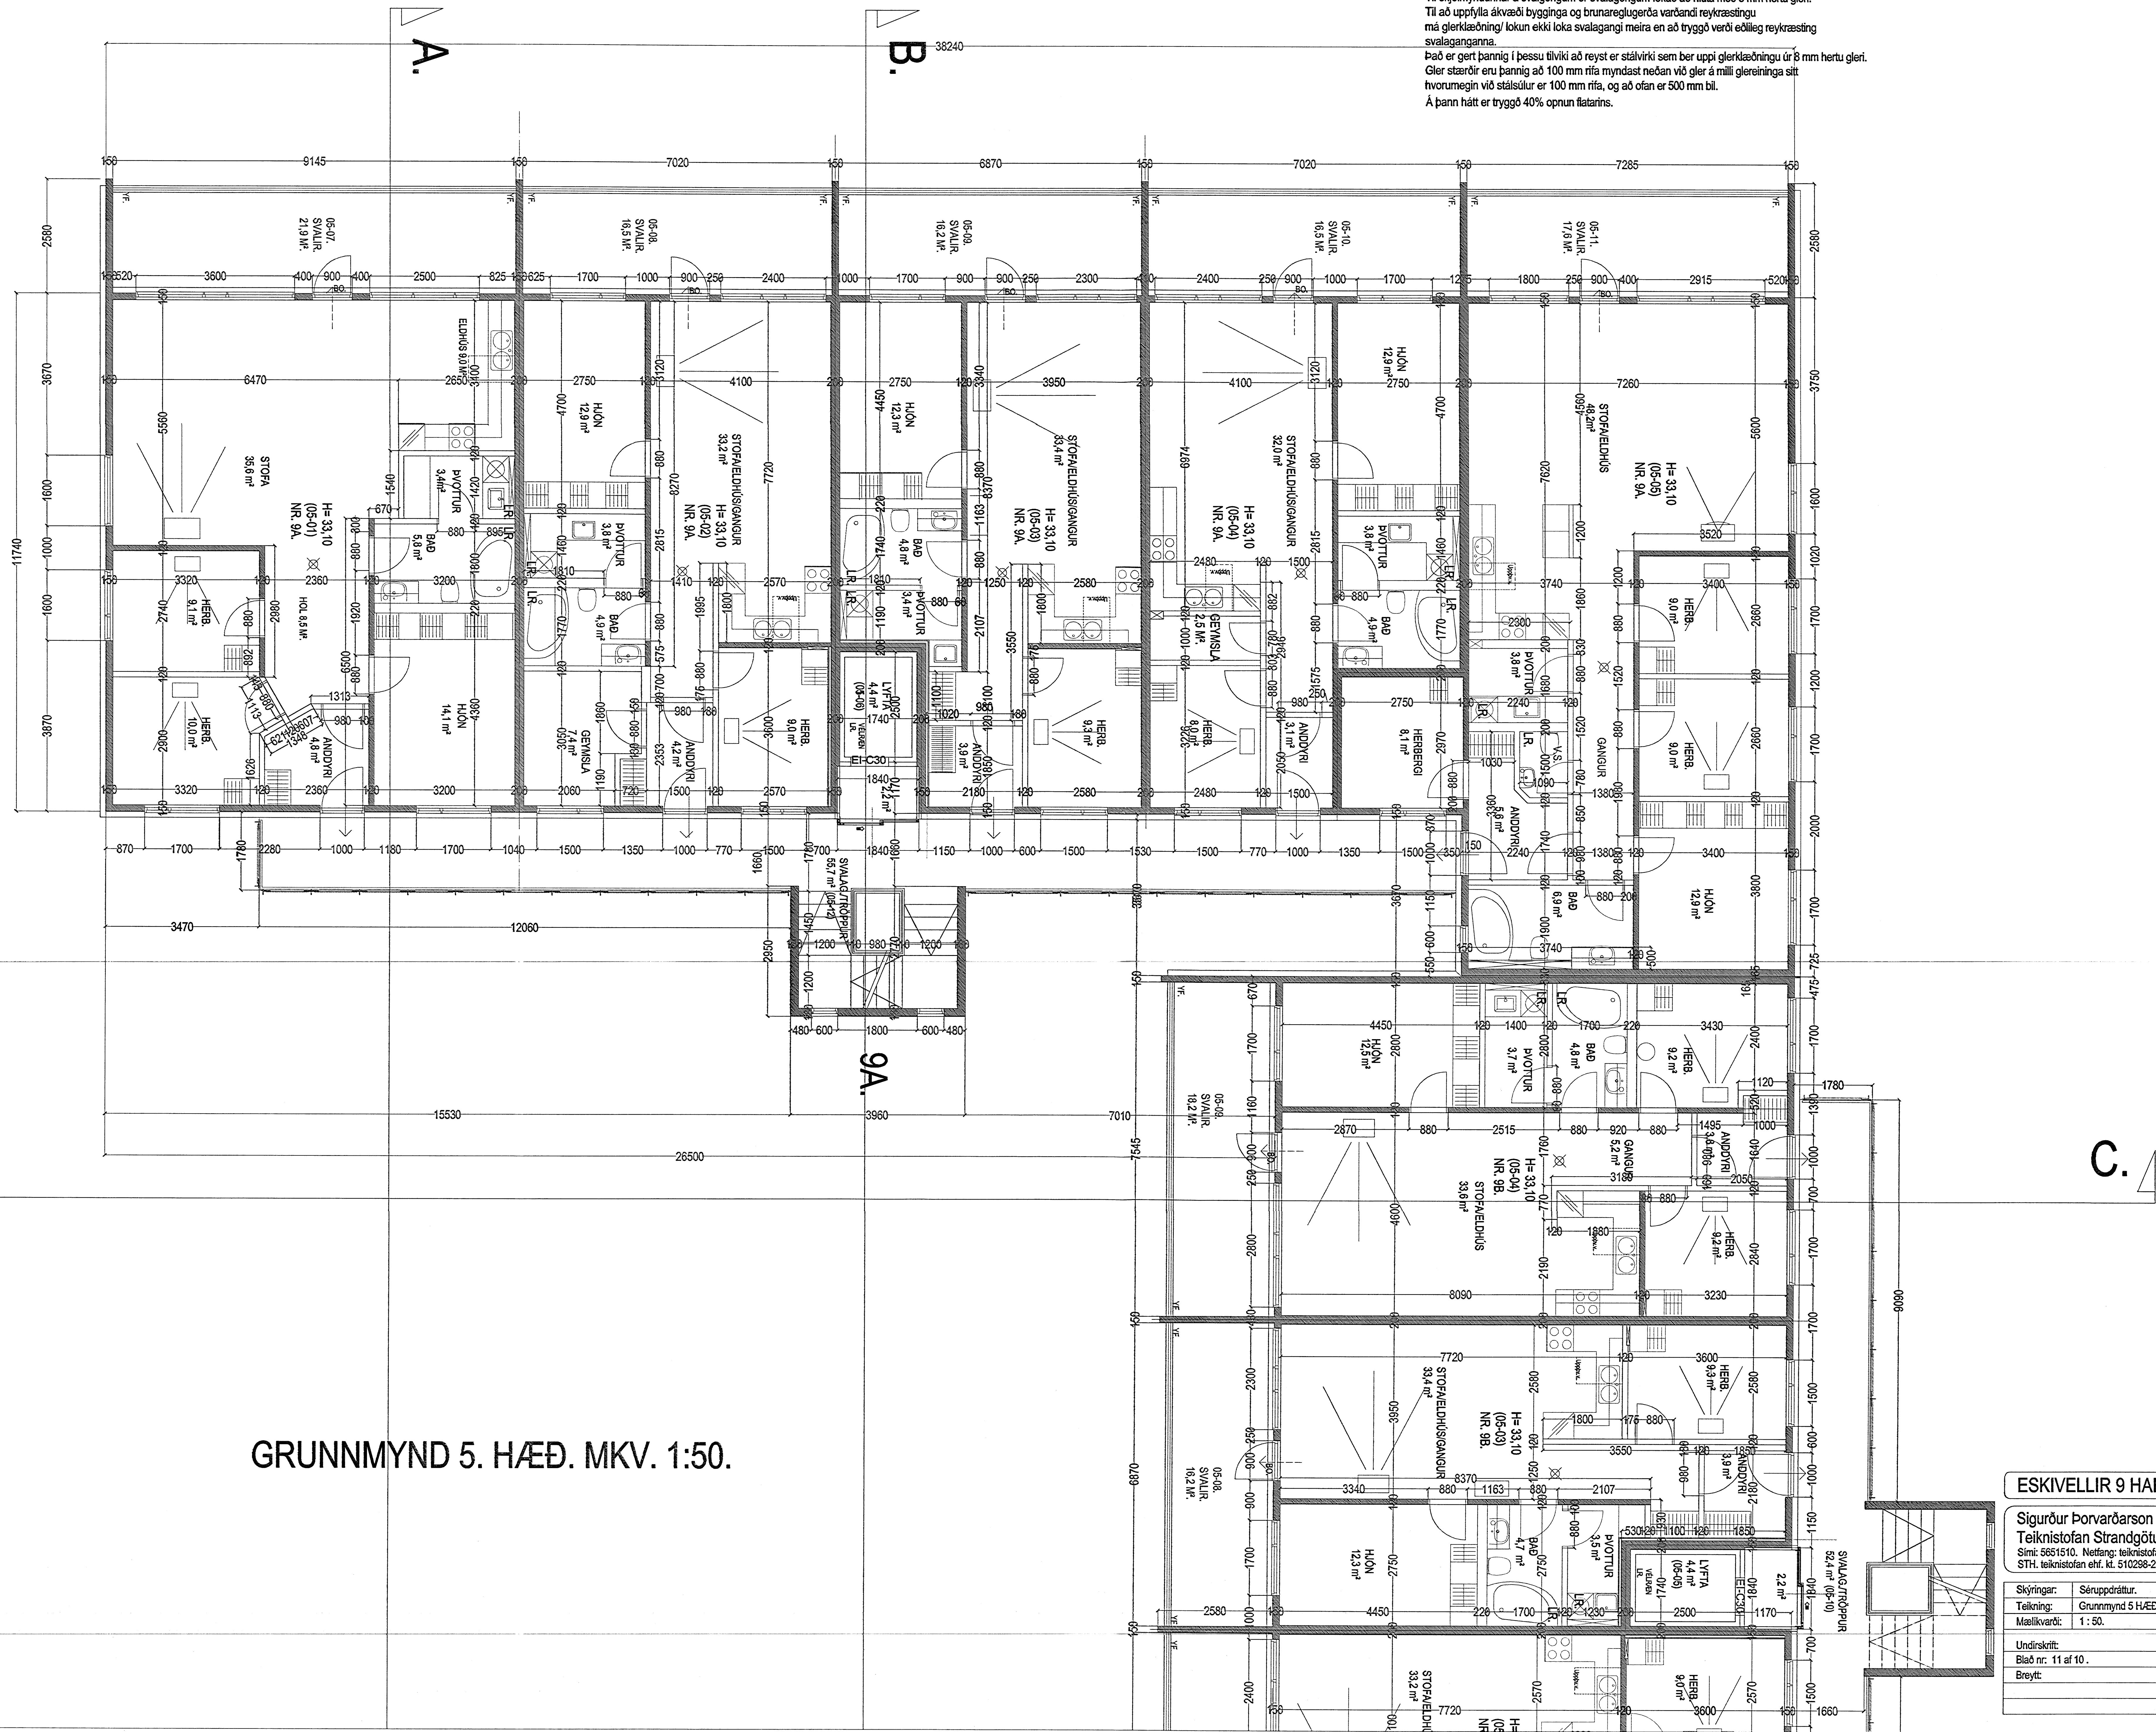

GRUNNMYND 5. HÆÐ. MKV. 1:50.

ESKIVELLIR 9 HAFNARFIRDI. (9A)

Sigurður Þorvarðarson byggingafræðingur bfi.
Teiknistofan Strandgötu 11 220 Hafnarfjörð.
Sími: 5651510. Netfang: teiknistofan@simnet.is
STH, teiknistofan ehf. kt. 510288-2768. Kt. aðalhönnuður: 141250-4168.

Skýringar:	Séruppdráttur.
Tekning:	Grunnmynd 5 HÆÐ (Hús 9A).
Mælikvarði:	1:50.
Undirskrift:	Dagsetning: 7. júlí 2004.
Blað nr. 11 af 10.	
Breytt:	