

GRUNNMYND 2. HÆÐ. MKV. 1:50.
HÚS 9B.

Sérstakar skýringar vegna glerlokunar á svalagöngum.


Til skjölmyndunnar á svalagöngum er svalagöngum lokað að hluta með 8 mm hertu gleri. Til að uppfylla ákvæði bygginga og brunareglugerða varðandi reykræstingu má glerklæðning/ lokun ekki loka svalagangi meira en að tryggð verði eðlileg reykræsting svalaganganna.

Það er gert þannig í þessu tilviki að reystr stálverk sem ber uppi glerklæðningu úr 8 mm hertu gleri. Gler stærðir eru þannig að 100 mm rífa myndast neðan við gler á milli gleirninga sitt hvorumegin við stálsúlur er 100 mm rífa, og að ofan er 500 mm bíl.

Á þann hátt er tryggð 40% opnun flatarins.

Frágangur lóðar:

Þegar áðaluppdráttir hafa verið samþykktir skal gerður lóðaruppdráttur "séruppdráttur", uppdrátturinn skal vera í samræmi við 3. kafla í byggingareglugerð (441/1998), og kafla 4.7. Frágangur lóðar, í gildandi skipulagsskilmálum fyrir lóðina. Þess skal sérstaklega gætt að allur búnaður leiksvæða skal vera í samræmi við reglugerð nr. 942/2002, um tryggingu leikvallatækja og eftirlit með þeim.

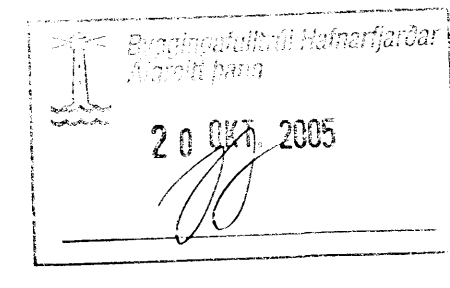

ESKIVELLIR 9 HAFNARFIRÐI. (9B)

Sigrún Þorvarðarson byggingafræðingur bfi.
Teiknistofan Strandgötu 11 220 Hafnarfirði.
Sími: 5651510. Netfang: teiknistofan@simnet.is
STH, teiknistofan ehf. kt. 510298-2769. Kt. aðalhönnuðar: 141250-4189.

Skýringar:	Séruppdráttur.
Teikning:	Grunnmynd 2 HÆÐ (Hús 9B).
Mælikvæði:	1 : 50. Dagsetning: 7 júl 2004.
Undirskrift:	<i>[Handwritten signature]</i>
Blað nr.:	6 af 10.
Breytt:	