



ESKIVELLIR 9 HAFNARFIRÐI.

Sérstakar skýringar vegna glerlokunar á svalagöngum.

Til skjólmyndunnar á svalgöngum er svalagöngum lokað að hluta með 8 mm hertu gleri.
 Til að uppfylla ákvæði bygginga og brunareglugerða varðandi reykkræstu má glerlæðning/ lokun ekki loka svalagangi meira en að tryggð verði eðlileg reykkræstu svalaganganna.
 Það er gert þannig í þessu tilviki að reyst er stálvirki sem ber uppi glerlæðningu úr 8 mm hertu gleri.
 Gler stæðir eru þannig að 100 mm rífa myndast neðan við gler á milli glereininga sitt hvorumegin við stálsúlur er 100 mm rífa, og að ofan er 500 mm bil.
 Á þann hátt er tryggð 40% opnun flatarins.

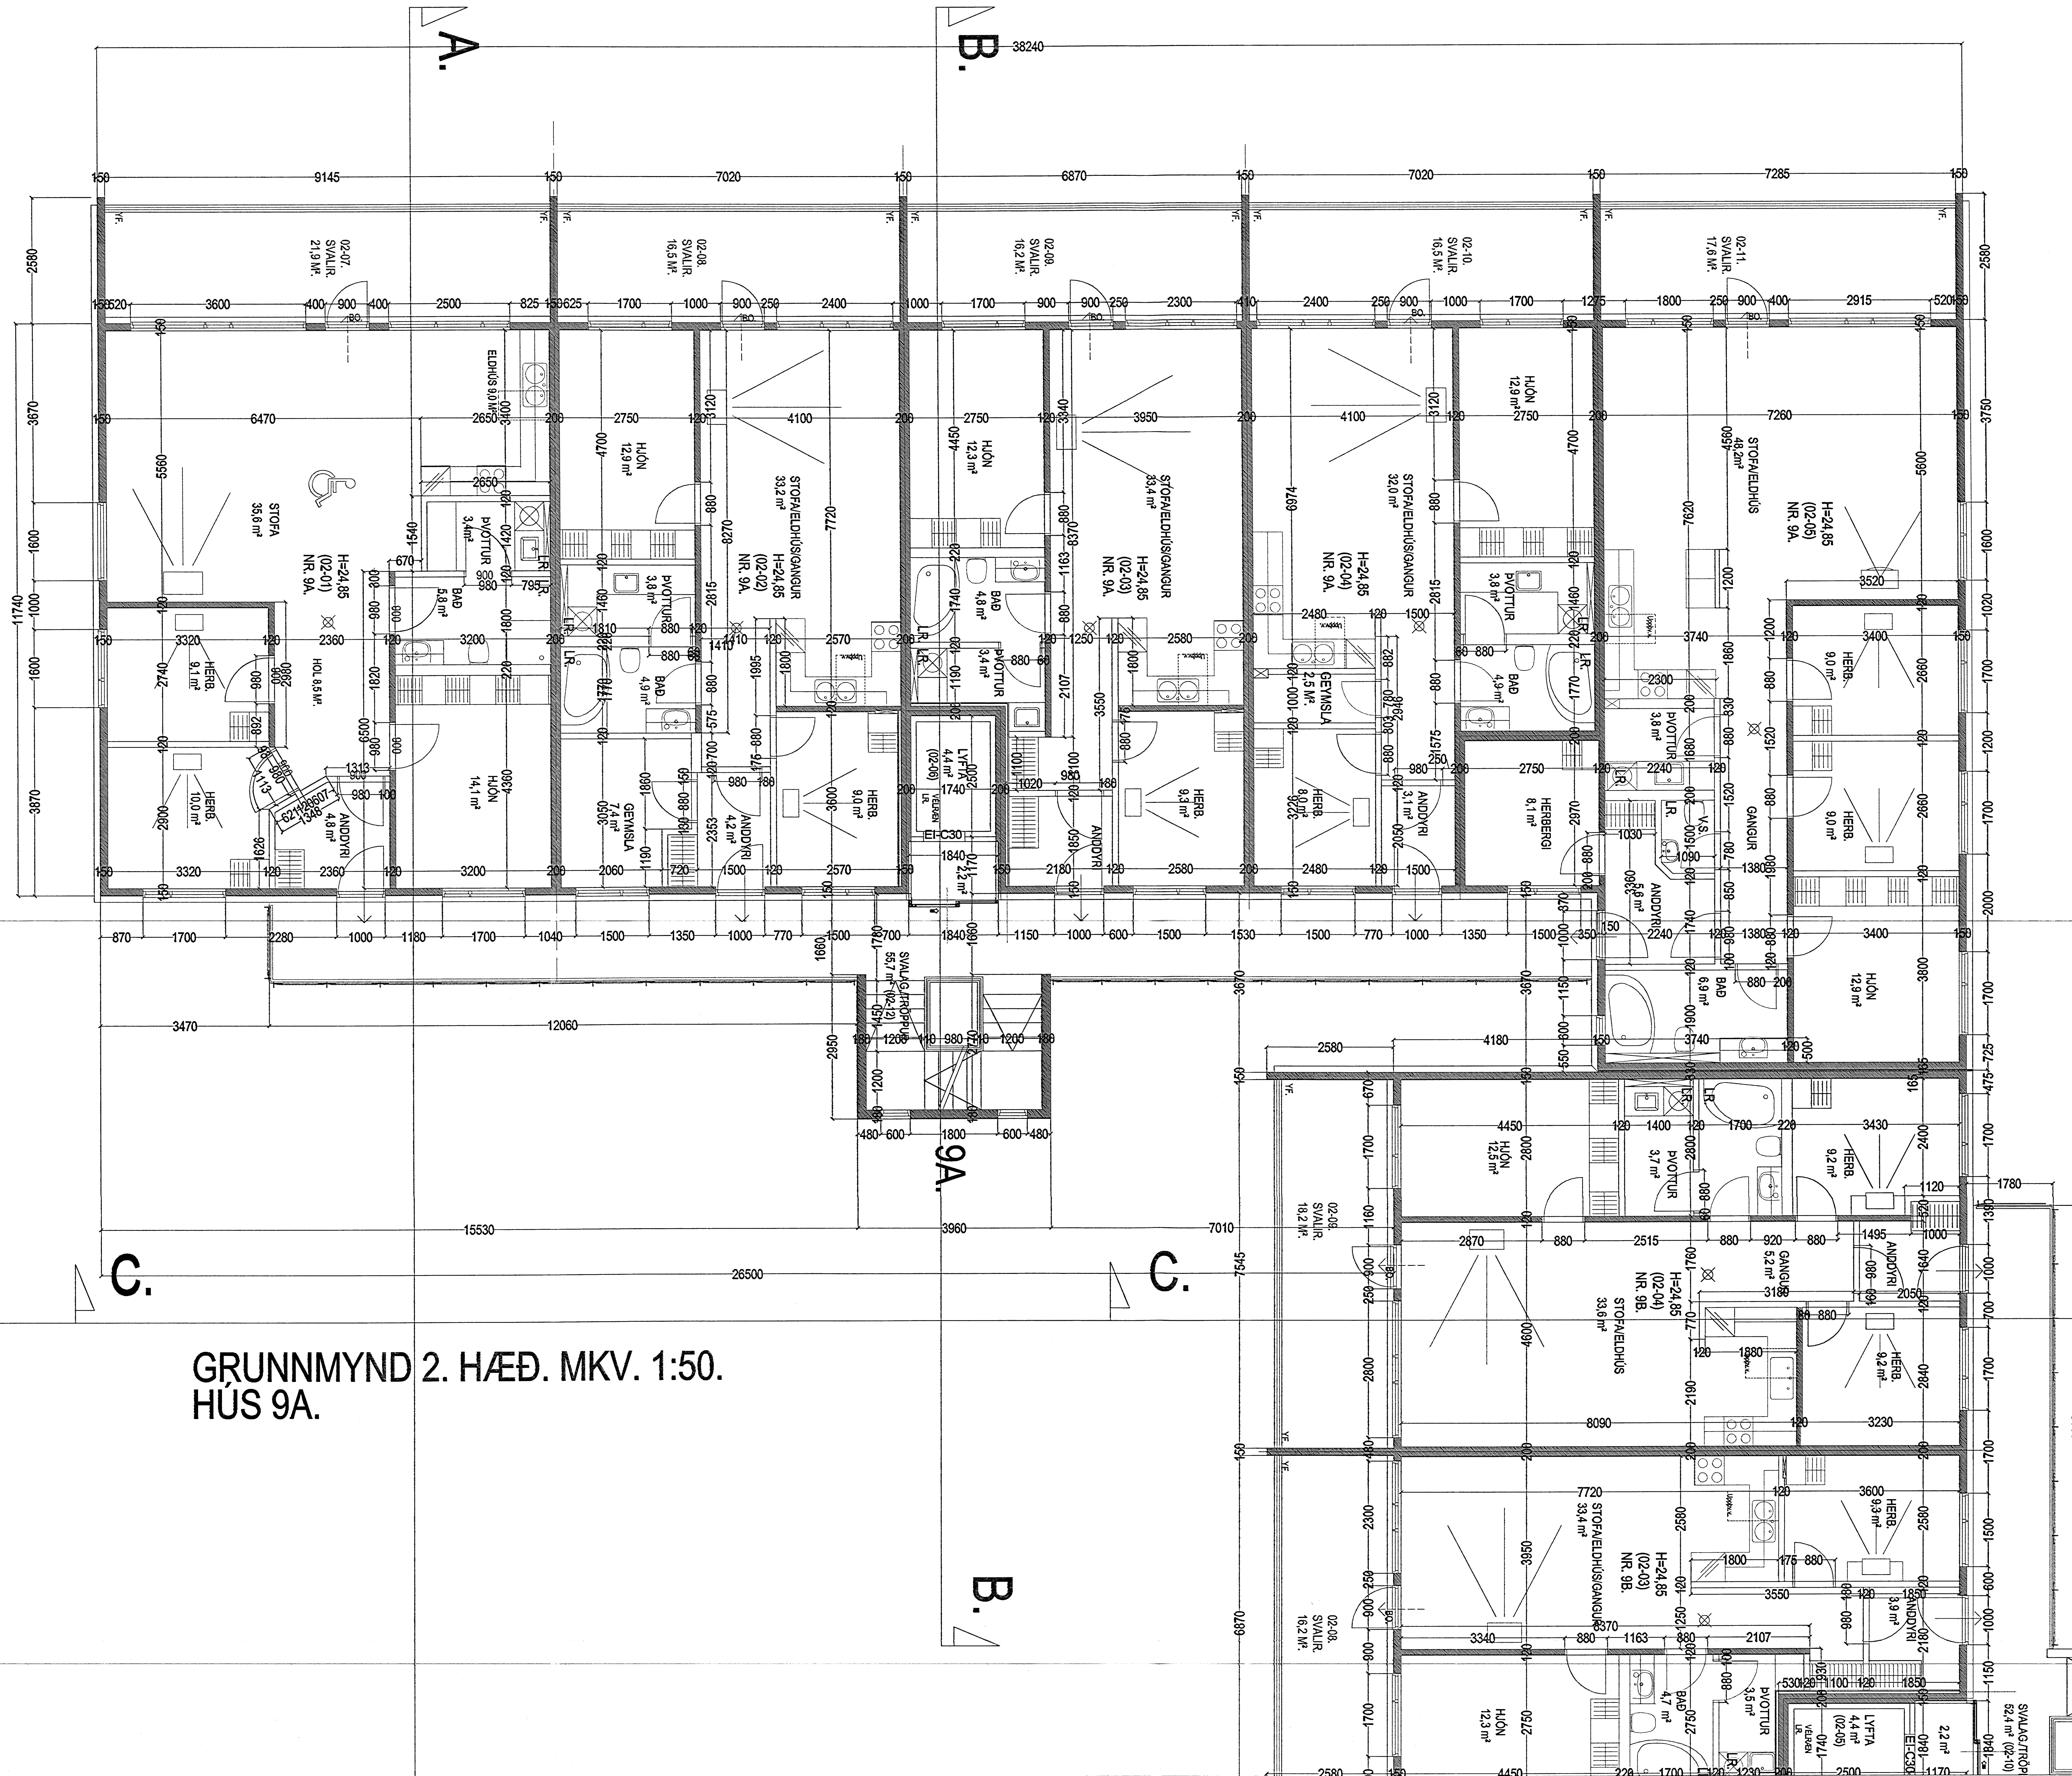

GRUNNMYND 2. HÆÐ. MKV. 1:50.
HÚS 9A.

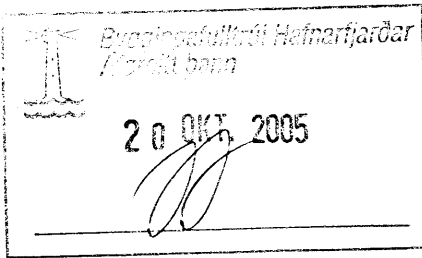

ESKIVELLIR 9 HAFNARFIRÐI. (9A)
 Sigurður Þorvarðarson byggingafræðingur bfi.
 Teiknistofan Strandgötu 11 220 Hafnarfjörður.
 Sími: 5651510. Netfang: teiknistofan@simnet.is
 STH. teiknistofan ehf. kt. 510288-2768. Kt. aðalhönnuðar: 141250-4188.

Skýringar:	Séruppráttur.
Teikning:	Grunnmynd 2 HÆÐ(HÚS 9A).
Mækkvæði:	1 : 50. Dagsetning: 7 júlí 2004.
Undirskrift:	
Bláð nr.:	5 af 10.
Breytt:	