


ESKIVELLIR 9 HAFNARFIRÐI.

Sérstakar skýringar vegna glerflokunar á svalgöngum.

Til skjólmyndunnar á svalgöngum er svalgöngum lokað að hluta með 8 mm hertu gleri.  
 Til að uppfylla ákvæði bygginga og brunareglugerða varðandi reykrastringu má glerklæðning/ lokun ekki loka svalgangi meira en að tryggð verði eðlileg reykrastring svalganganna.  
 Það er gert þannig í þessu tilviki að reyst er stálvirki sem ber uppi glerklæðningu úr 8 mm hertu gleri. Gler stáðir eru þannig að 100 mm rífa myndast neðan við gler á milli glereininga sitt hvorumegin við stálsúlur er 100 mm rífa, og að ofan er 500 mm bil.  
 Á þann hátt er tryggð 40% opnun flatarins.

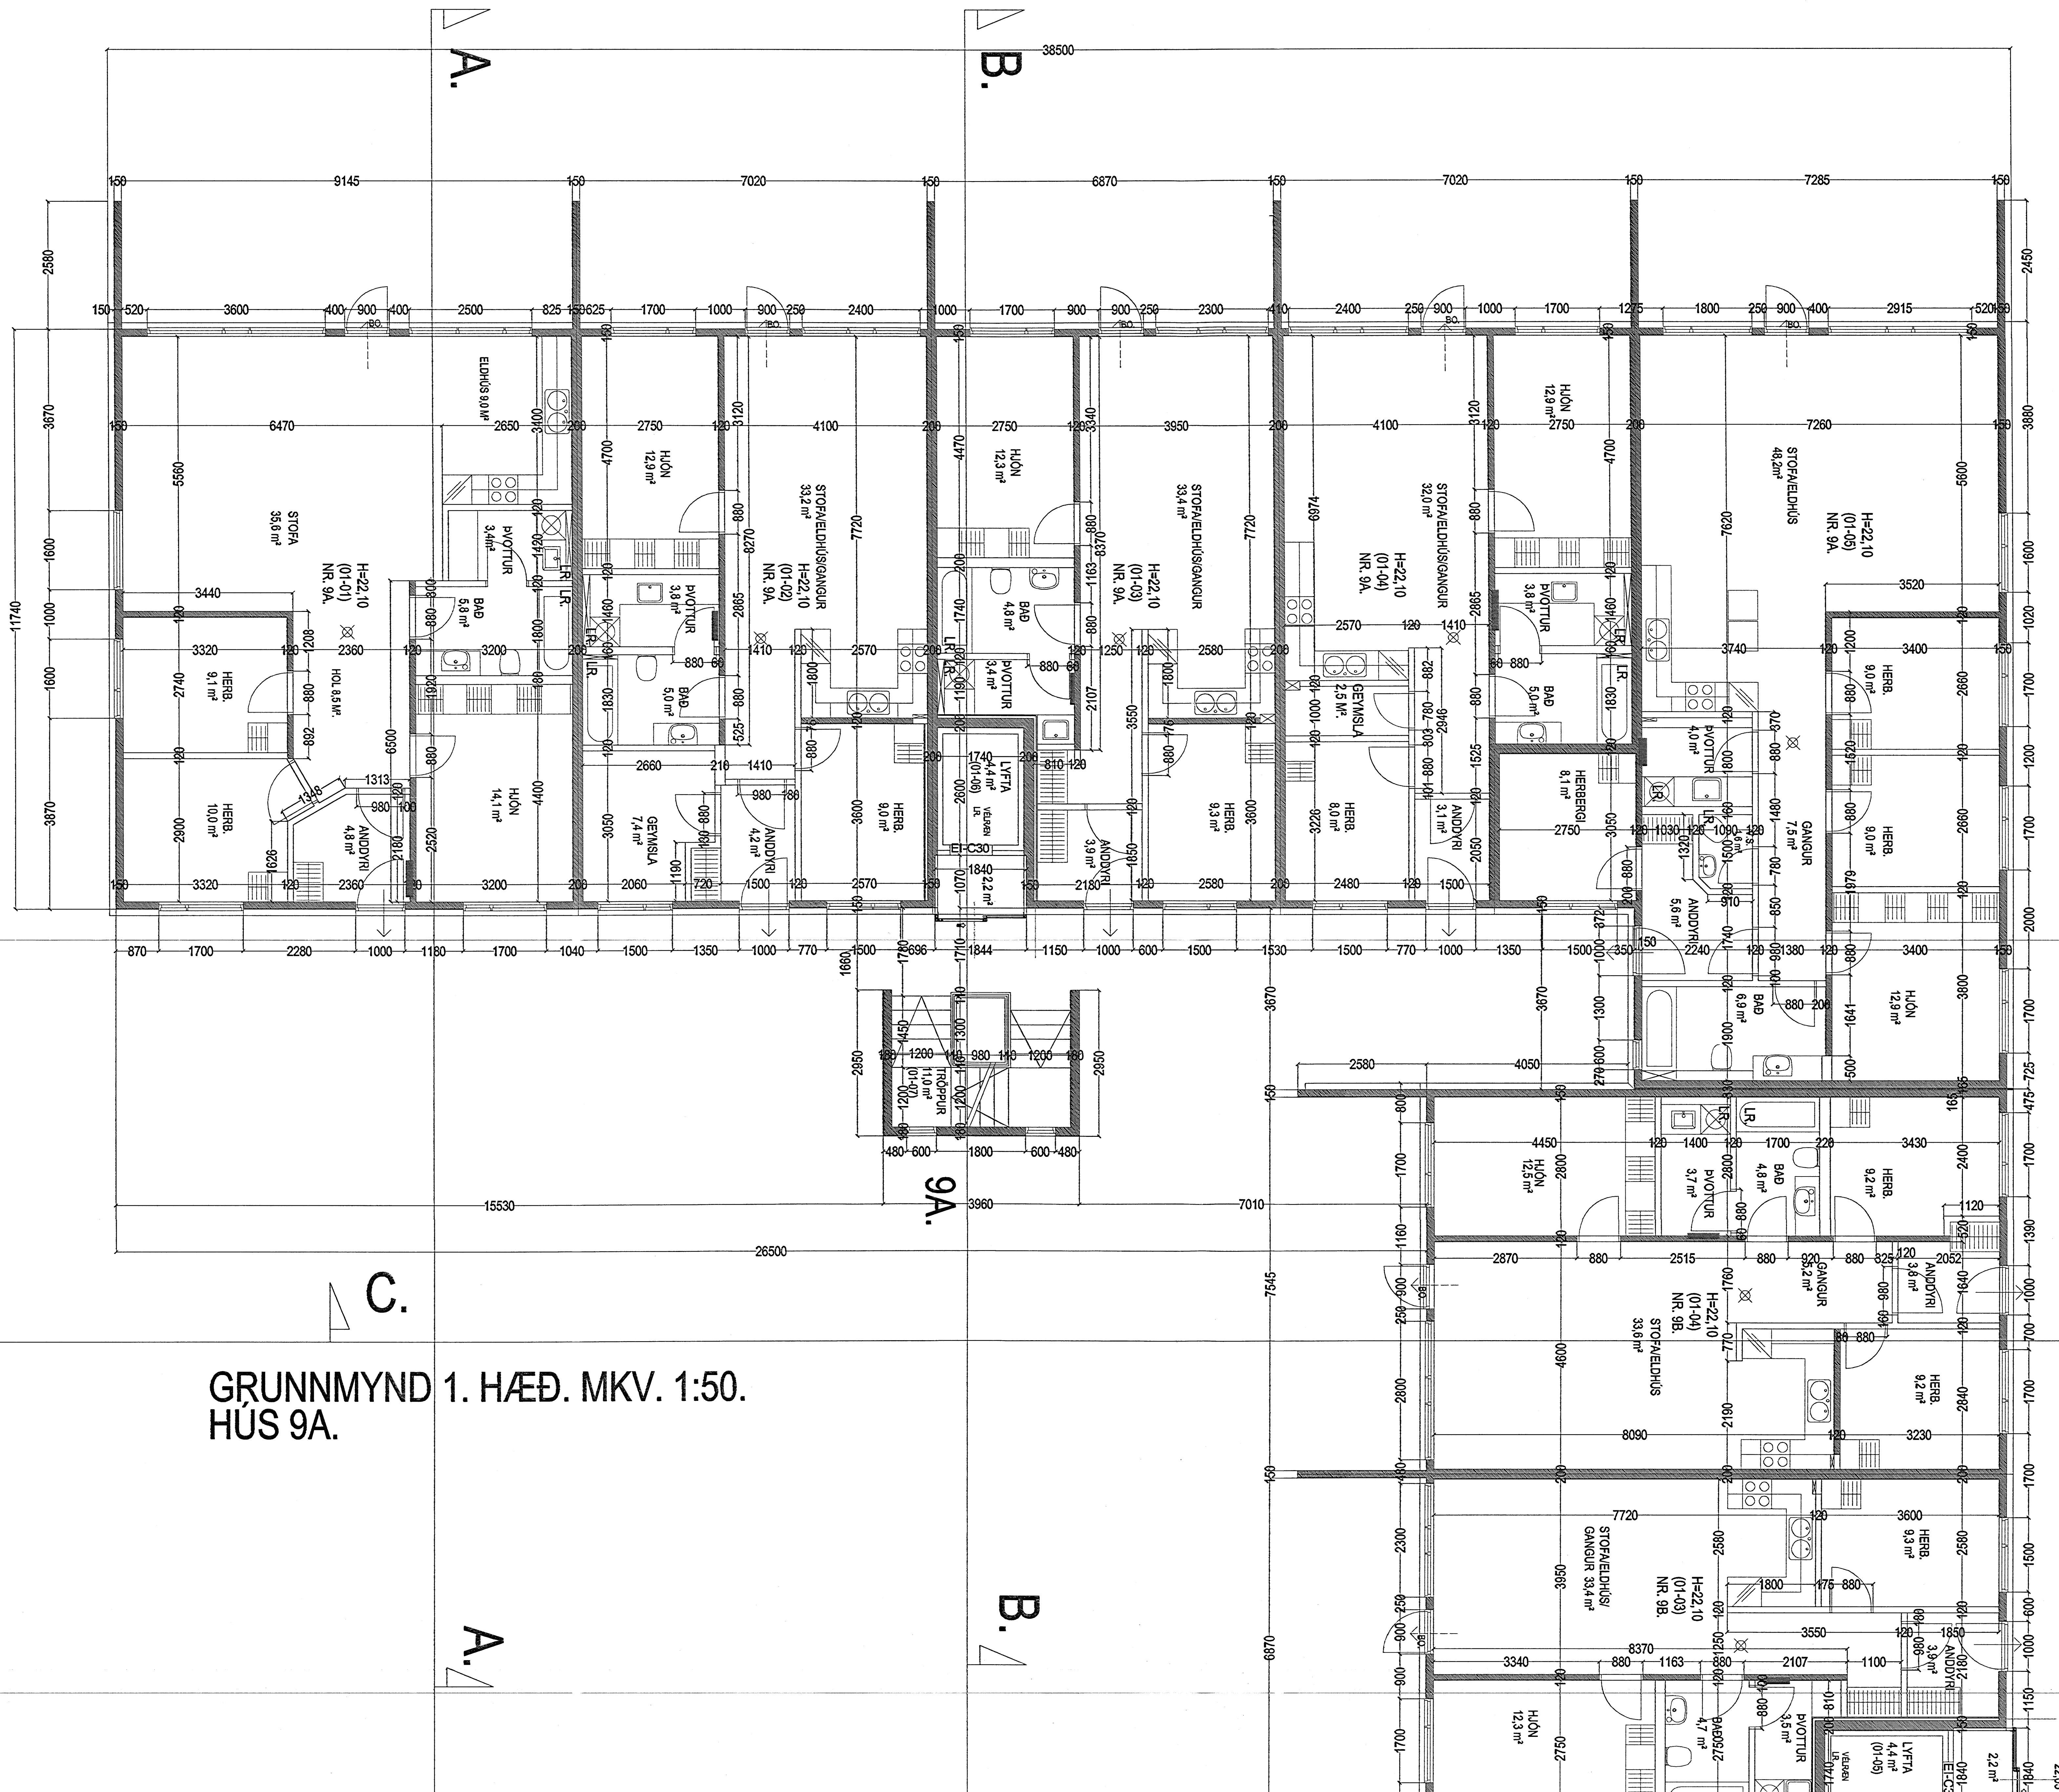

GRUNNMYND 1. HÆÐ. MKV. 1:50.  
HÚS 9A.

ESKIVELLIR 9 HAFNARFIRÐI. (9A)

Sigurður Þorvarðarson byggingafræðingur bfi.  
Teiknistofan Strandgötu 11 220 Hafnarfirdi.  
Sími: 5651510. Netfang: teiknistofan@simnet.is  
STH, teiknistofan ehf. kt. 510298-2769. Kt. aðalhönnuðar: 141250-4189.

Skýringar:	Séruppráttur.
Teikning:	Grunnmynd 1 HÆÐ(Hús 9A).
Mælikvæði:	1 : 50.
Undirskrift:	Dagsetning: 7 júlí 2004.
Blað nr.:	3 af 10.
Breytt:	