Samþykkt þann

2 3 JUL 2008

Byggingarfulltrúinn í Hafnarfirði
F.h. Jón Sigurðsson

Úr Gildi

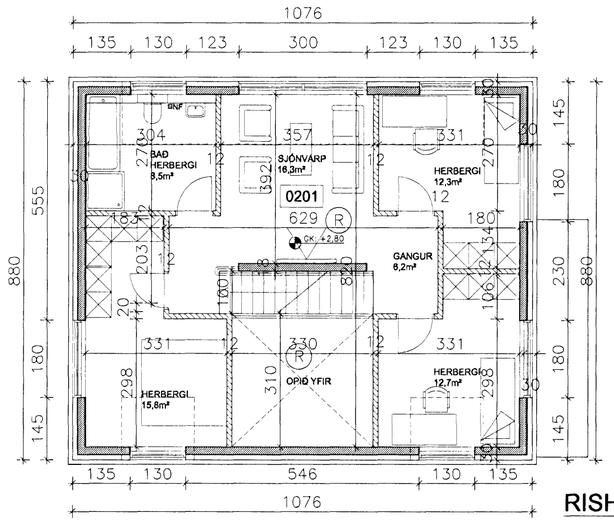

RISHÆÐ

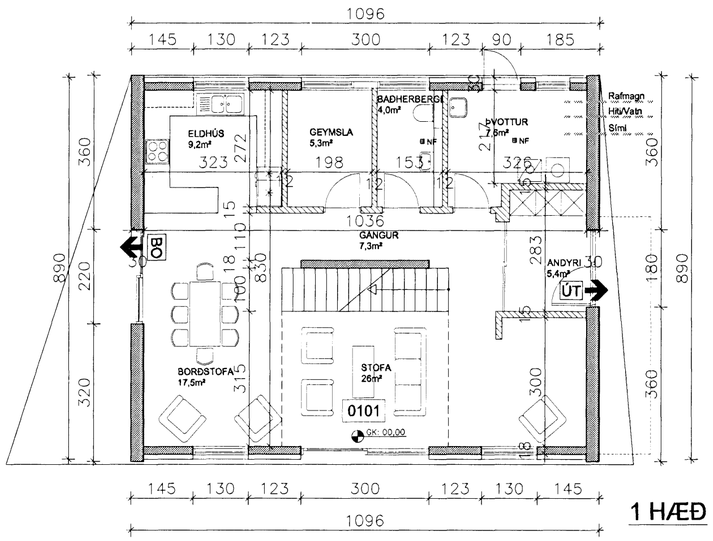

1 HÆÐ

LANDNÚMER: 205195
STAÐGREINIR:

Heití verks: HAMARSBRAUT 5			
Verkefni: EINBÝLISHÚS			
Heiti teikningar: AÐALUPPDRÁTTUR GRUNNMYND 1 OG RISHÆÐAR.			
Dags.: 02.06.2008	Hannað: SÞJ	Yfirfarið: SÞJ	Teiknað: SÞJ

sturla Þór Jónsson arkitekt
Þorláksgeisla 29
113 Reykjavík
Sími 8651752
sturla.jonsson@internet.is
STURLA ÞÓR JÓNSSON ARKITEKT FAÍ KT:280465-4459

Blaðastærð:	Mælikvarði:	Verknúmer:	Númer teikningar:	Breiting:
A2	1:100	1018	1018-02-002	