



Samþykkt þann
22 JUN 2011
 Byggingáskrárinna í Hafnarfi
 F.h. Sigurður Steinar Jónsson

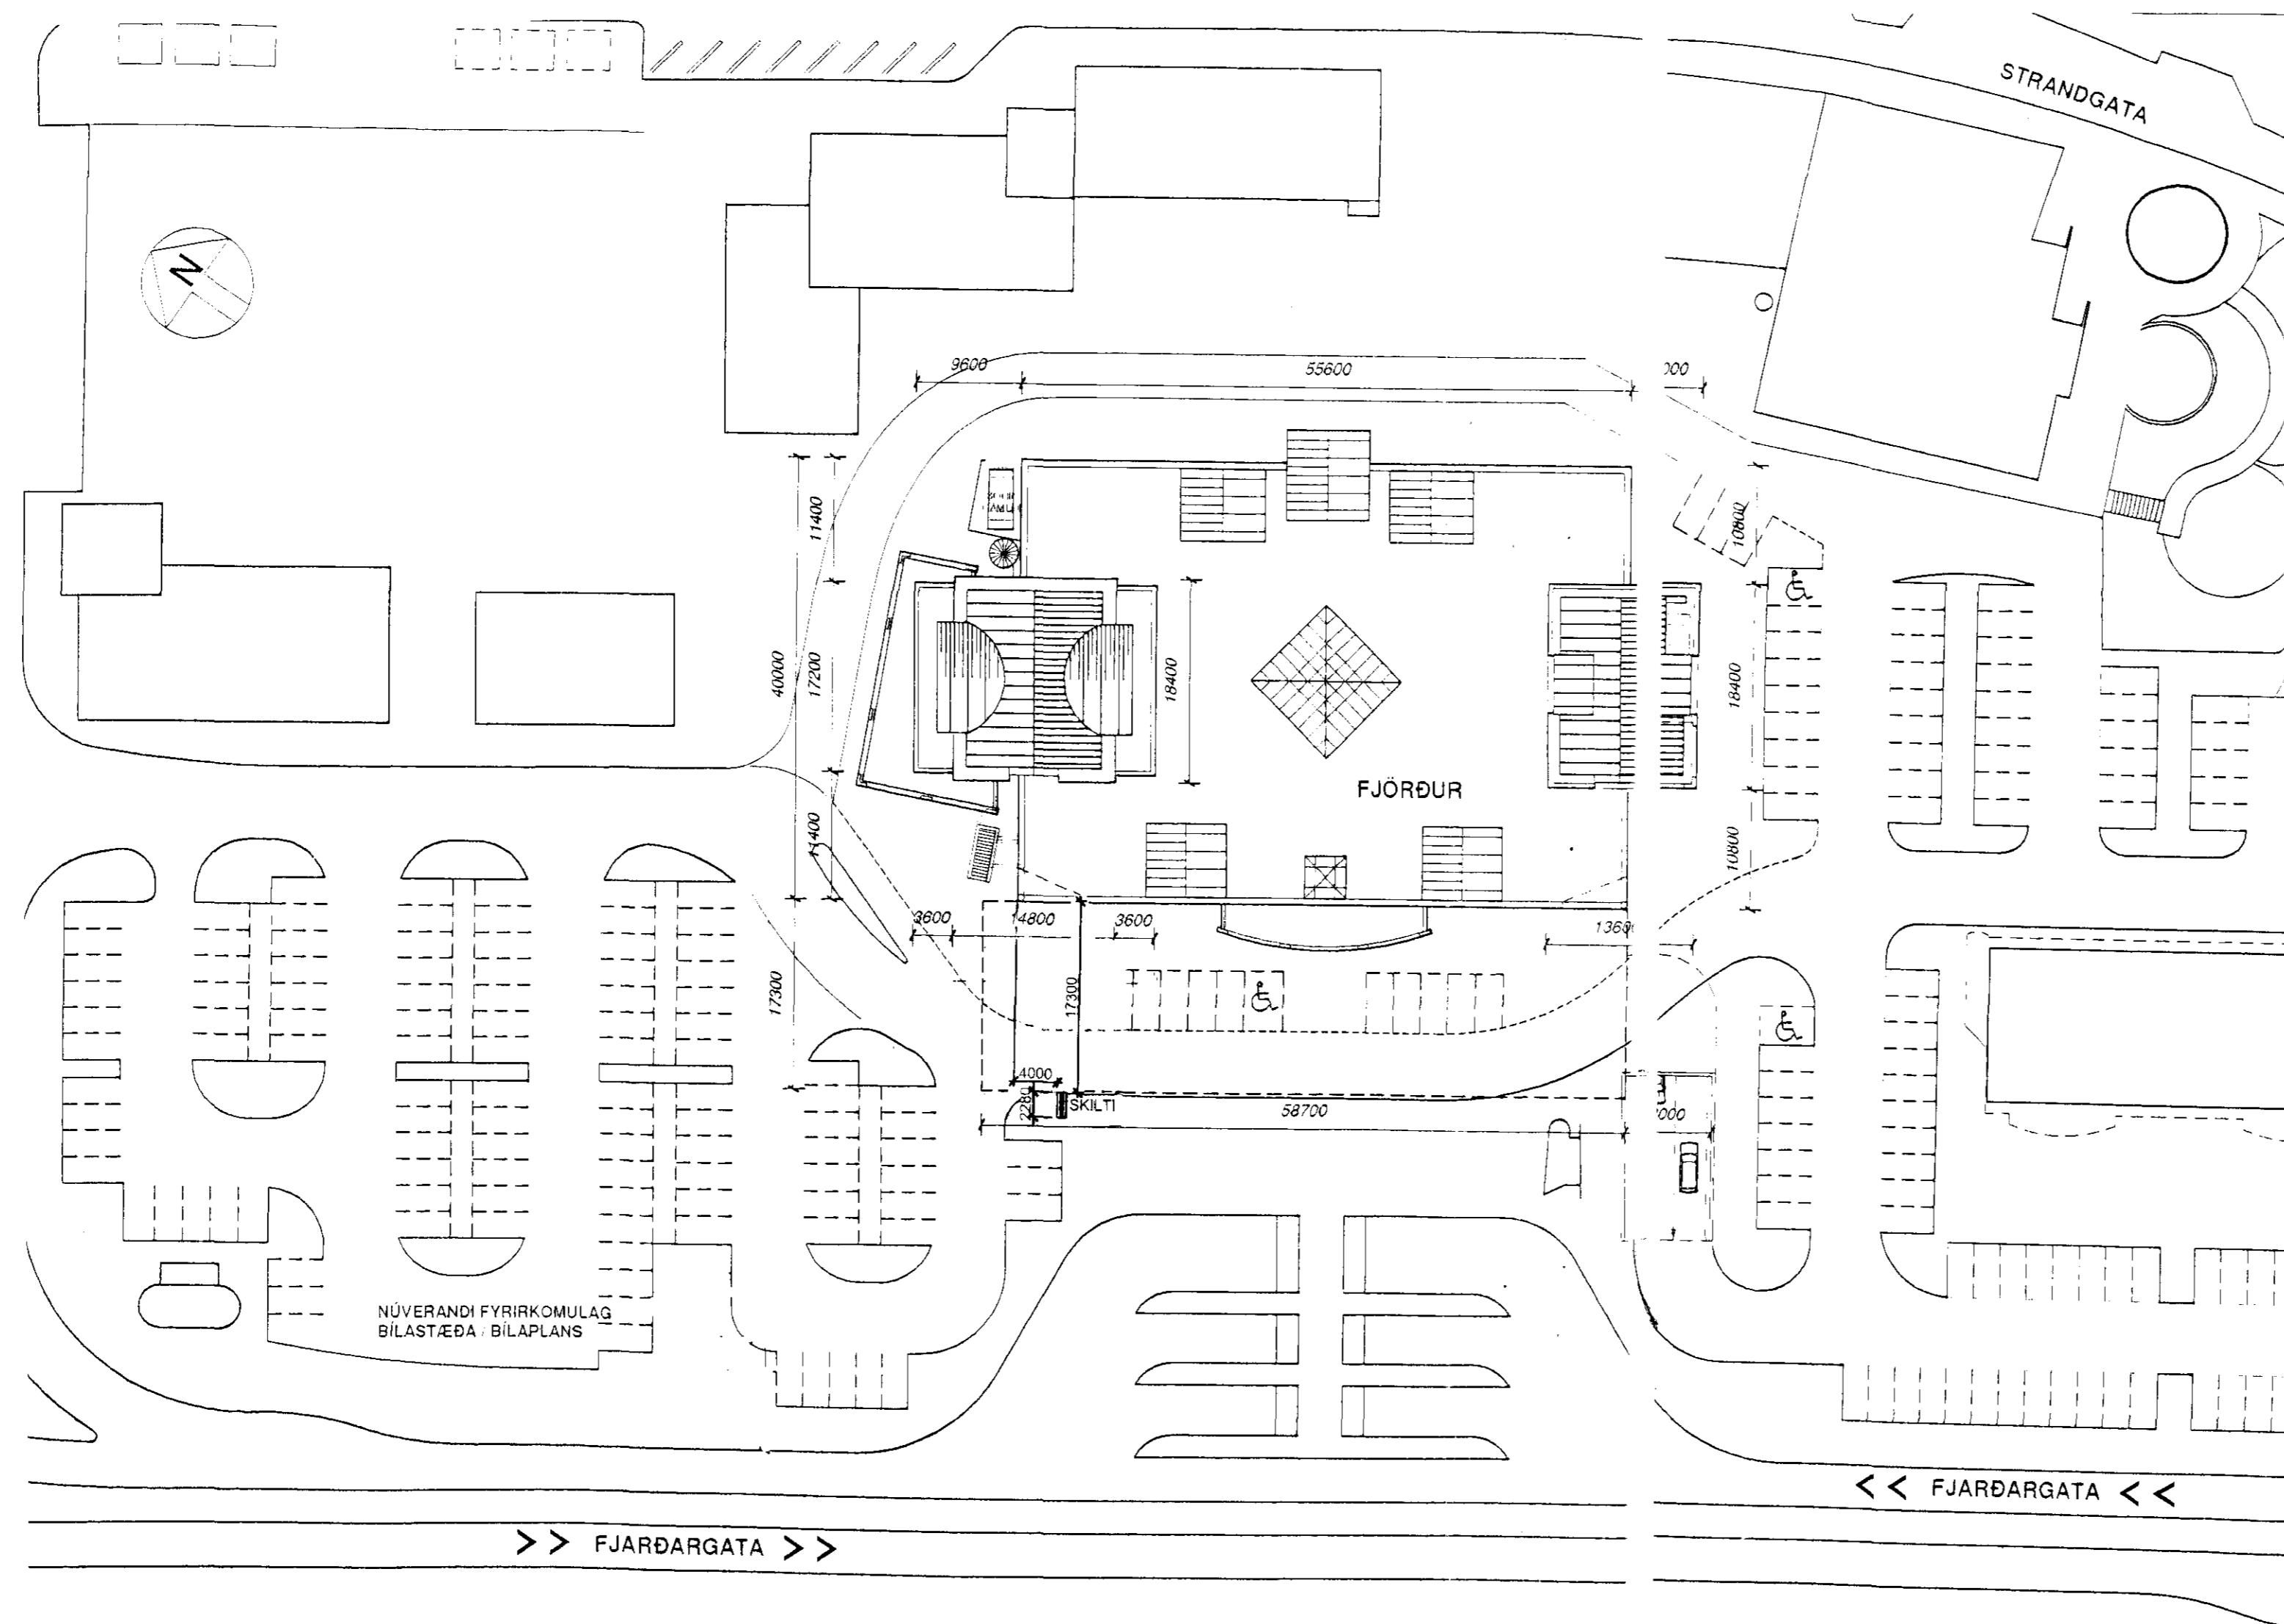

AFSTÖÐUMYND_M-1:500

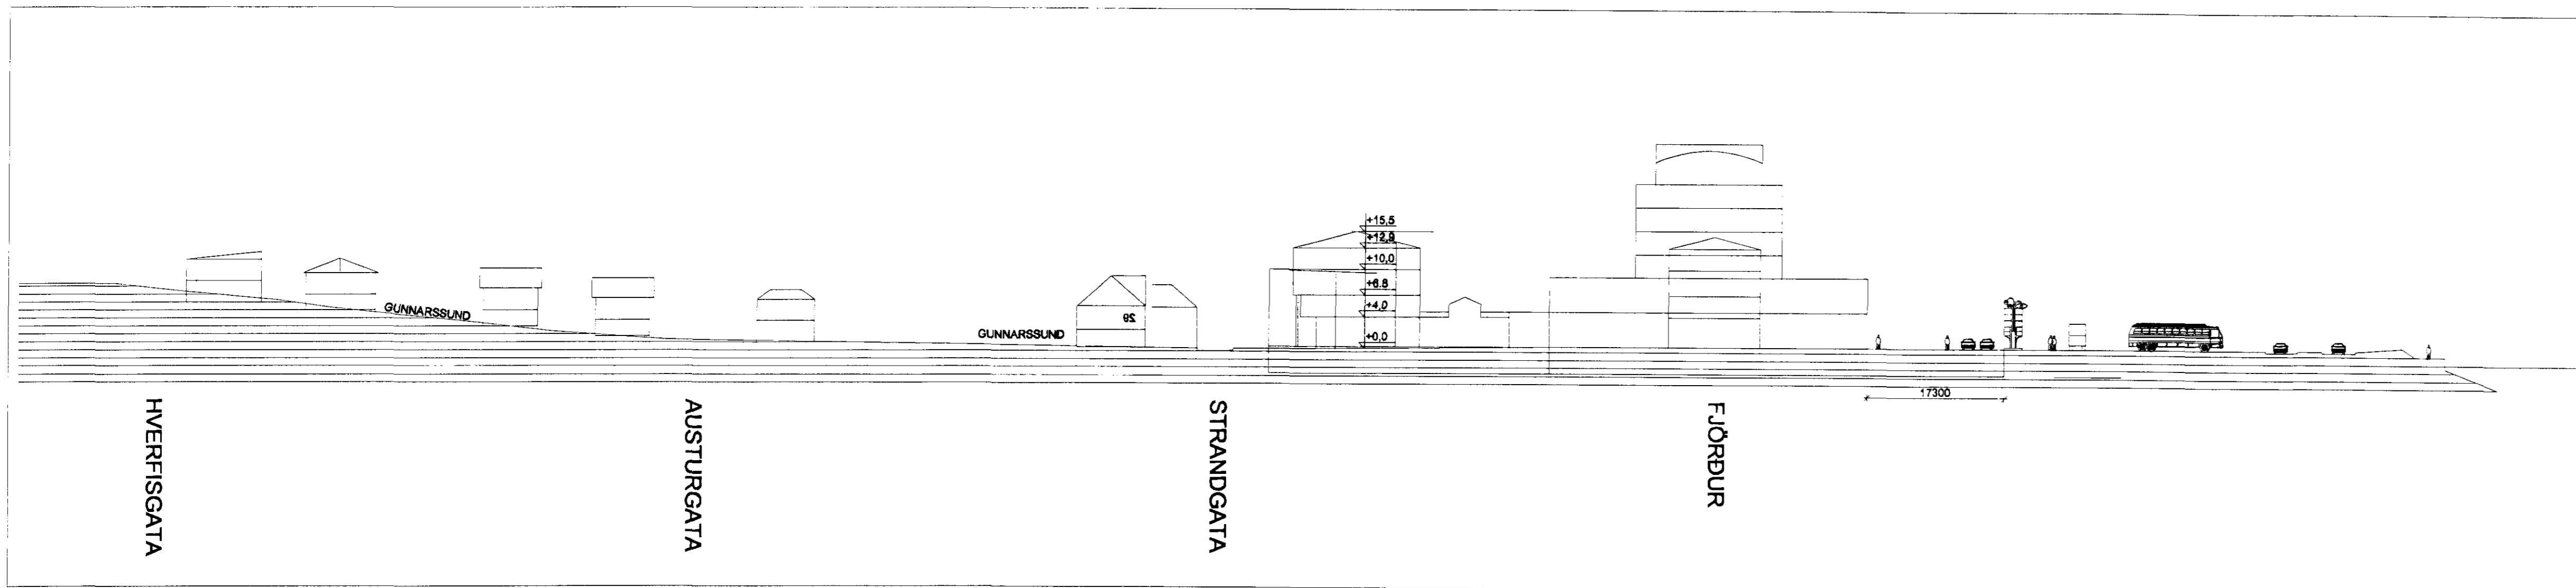

SNIDMYND_M-1:500

Guðbjörg Atalheiður
 AUÐLÝSINGASKILT KWAN'S BLO1
 FJARDARGATA_13-15_HAFNARFRIÐ