


Úr Gildi

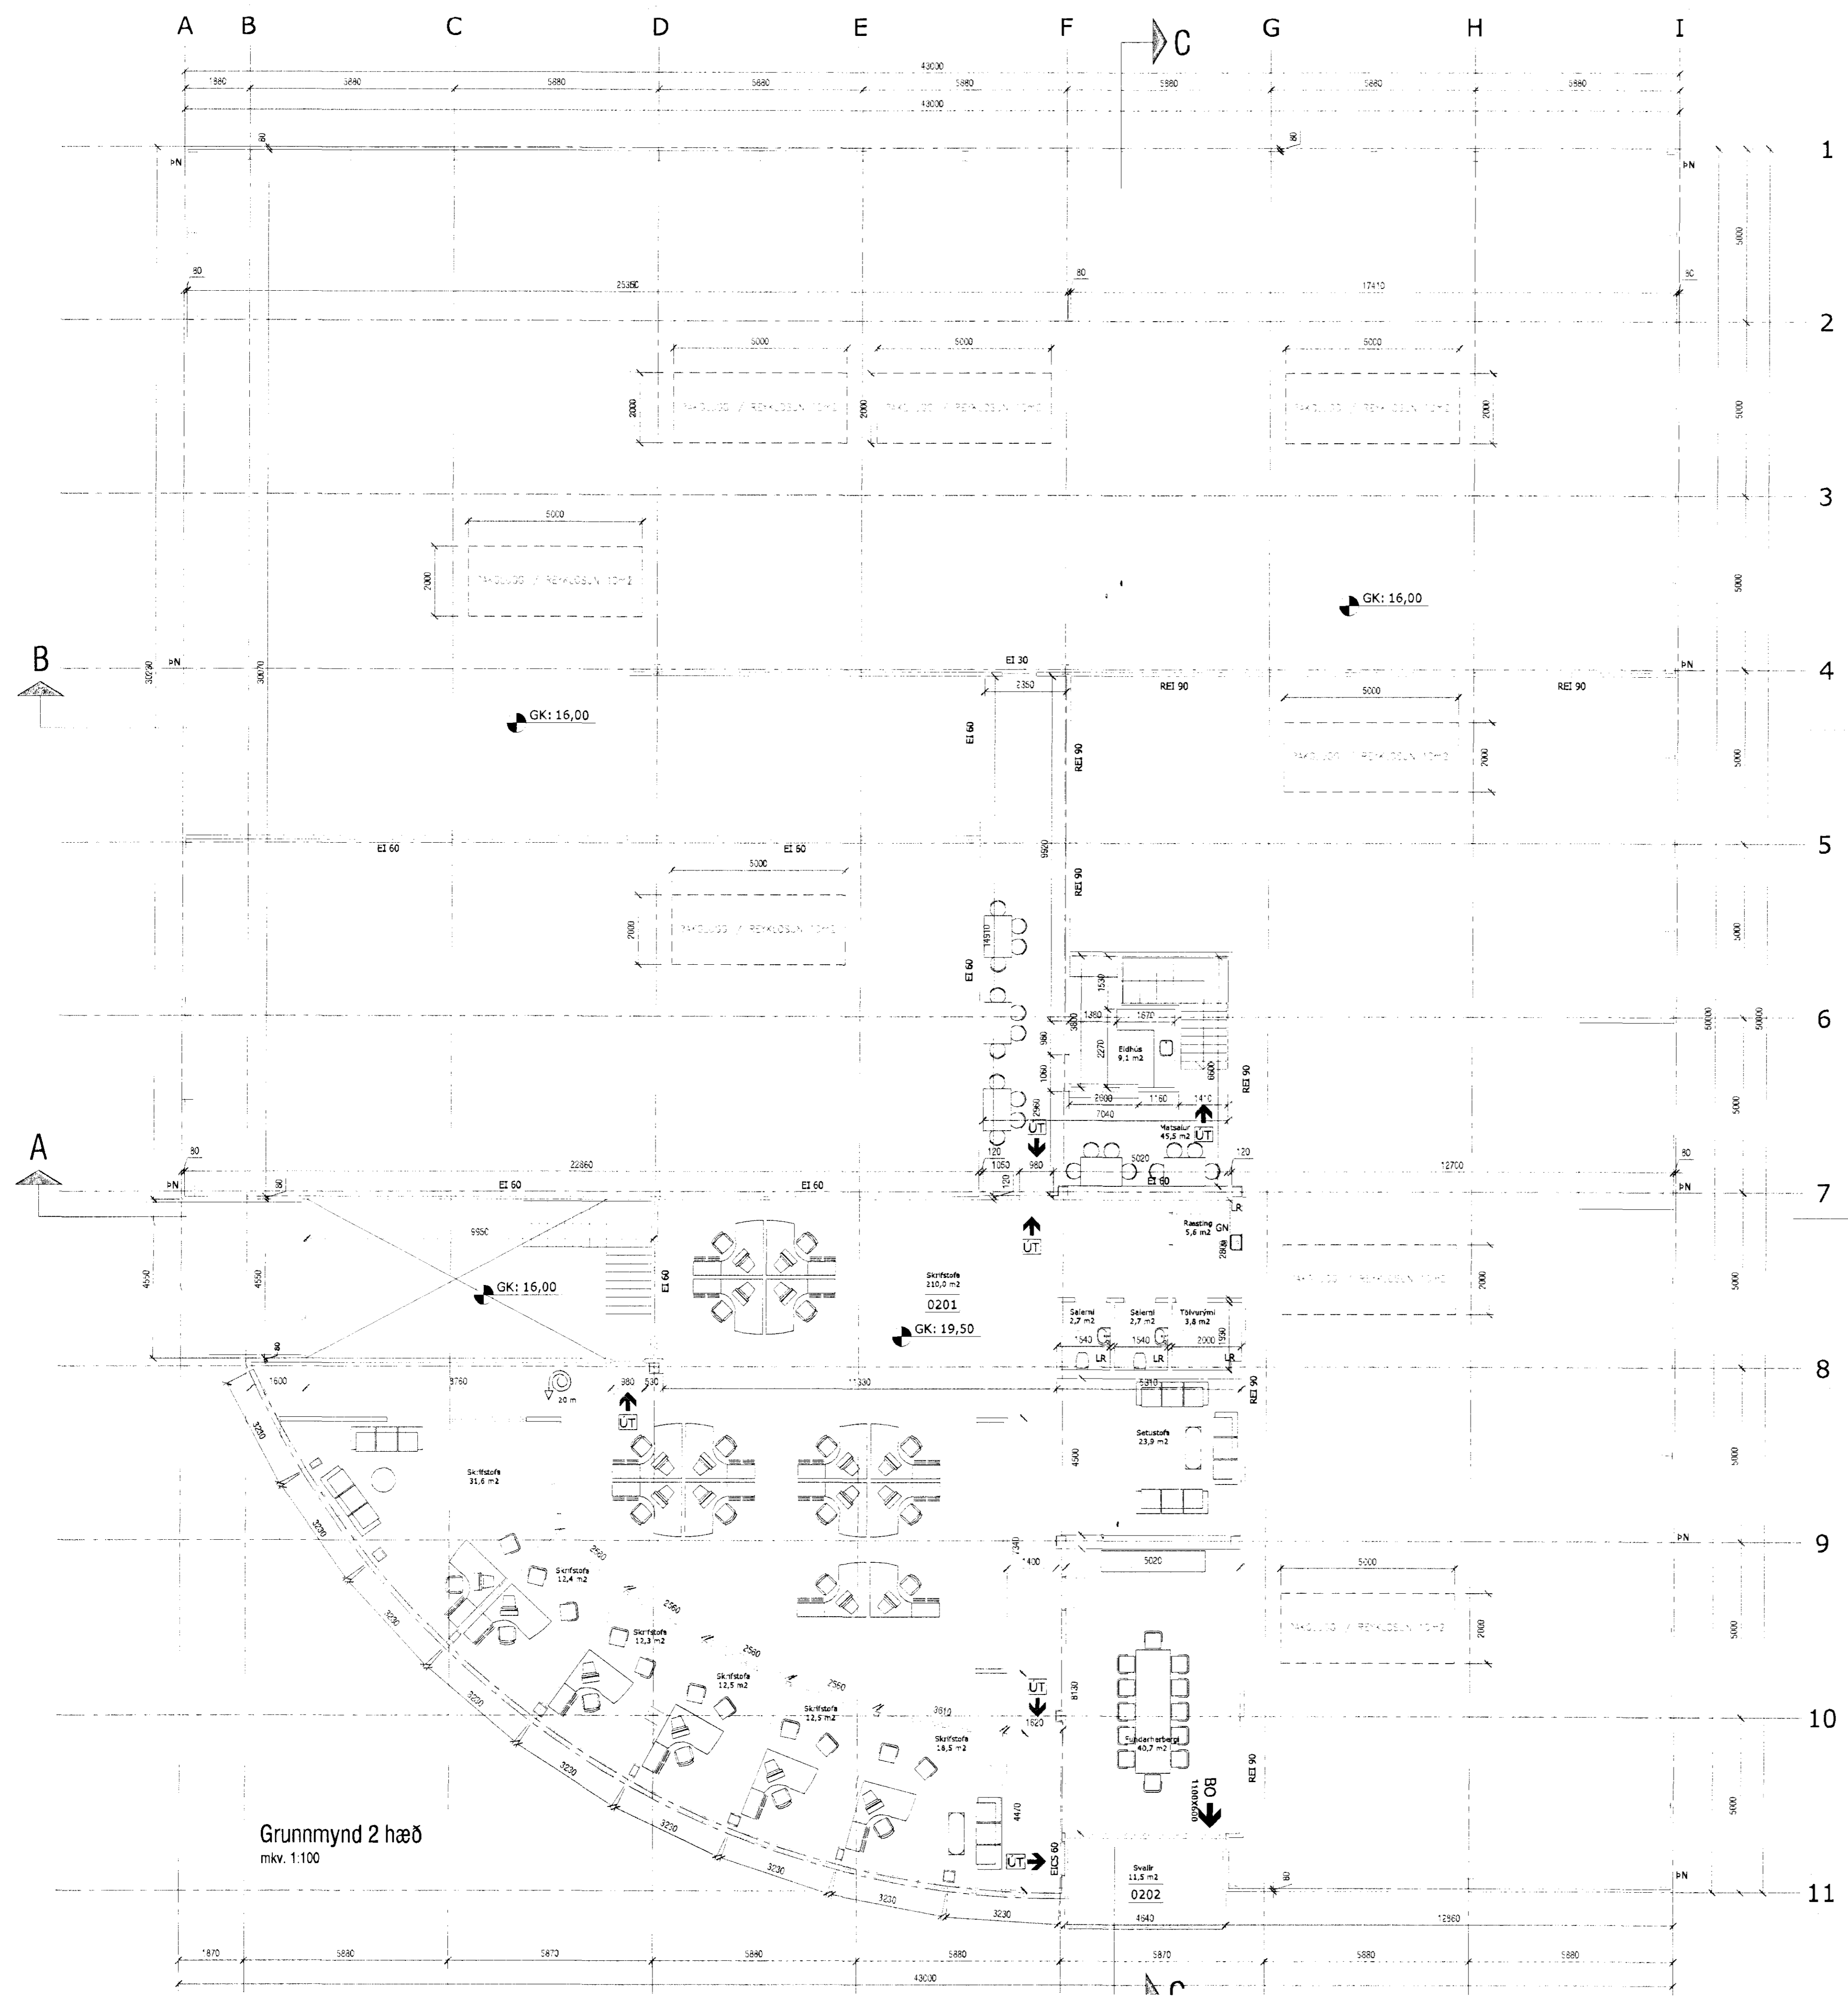

- Skýringar:
- HV= Inntak hitaveitu
 - VV= Inntak vatnsveitu
 - RV= Inntak rafveitu
 - S= Inntak síma
 - LR= Lofttræst rými
 - GN= Niðurfall
 - ÞN= Þakniðurfall
- BO → Björgunarop
 STÆRD → Veggir og hæðaskil með merktri brunamótstöðu.
 HURÐIR → Hurðir og gluggar með merktri brunamótstöðu.
 ! → Stjórnstöð brunaviðvörðunarkerfis



Nr	Dags	Breyting	Breytt
A	15.03.10	Breyting á innvi rýmum	BE
B			

Grunnmynd 2 hæð
 mkv. 1.100

Brynjar Einarsson
 141265 - 4829 Byggingafræðingur bfi / MSA
 Hólaból 15, 109 Reykjavík Sími: 892 3603
 Netfang: brynjare@msa.is VSK-númer: 79803

Verk:
SelHELLA 5, Hafnarfjörður
 Fréttir:
Grunnmynd 2.hæð - A003
 Hannahé: BE / HMBE Samþ: BE Teknað: 1 : 100
 Útgefning: 28.02.2011 Dagaþing: 13.11.2007