
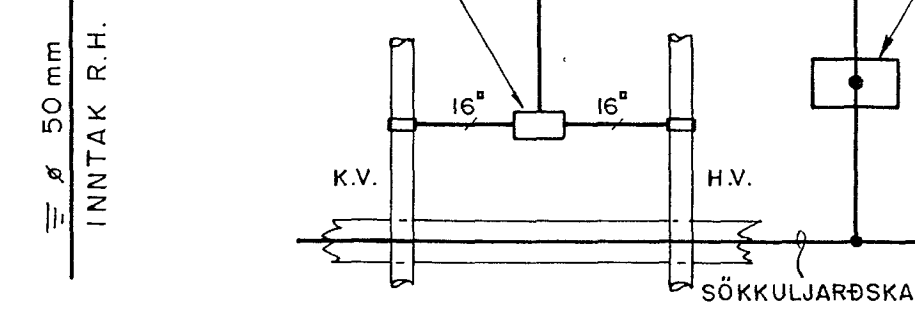


TAFLA I.O

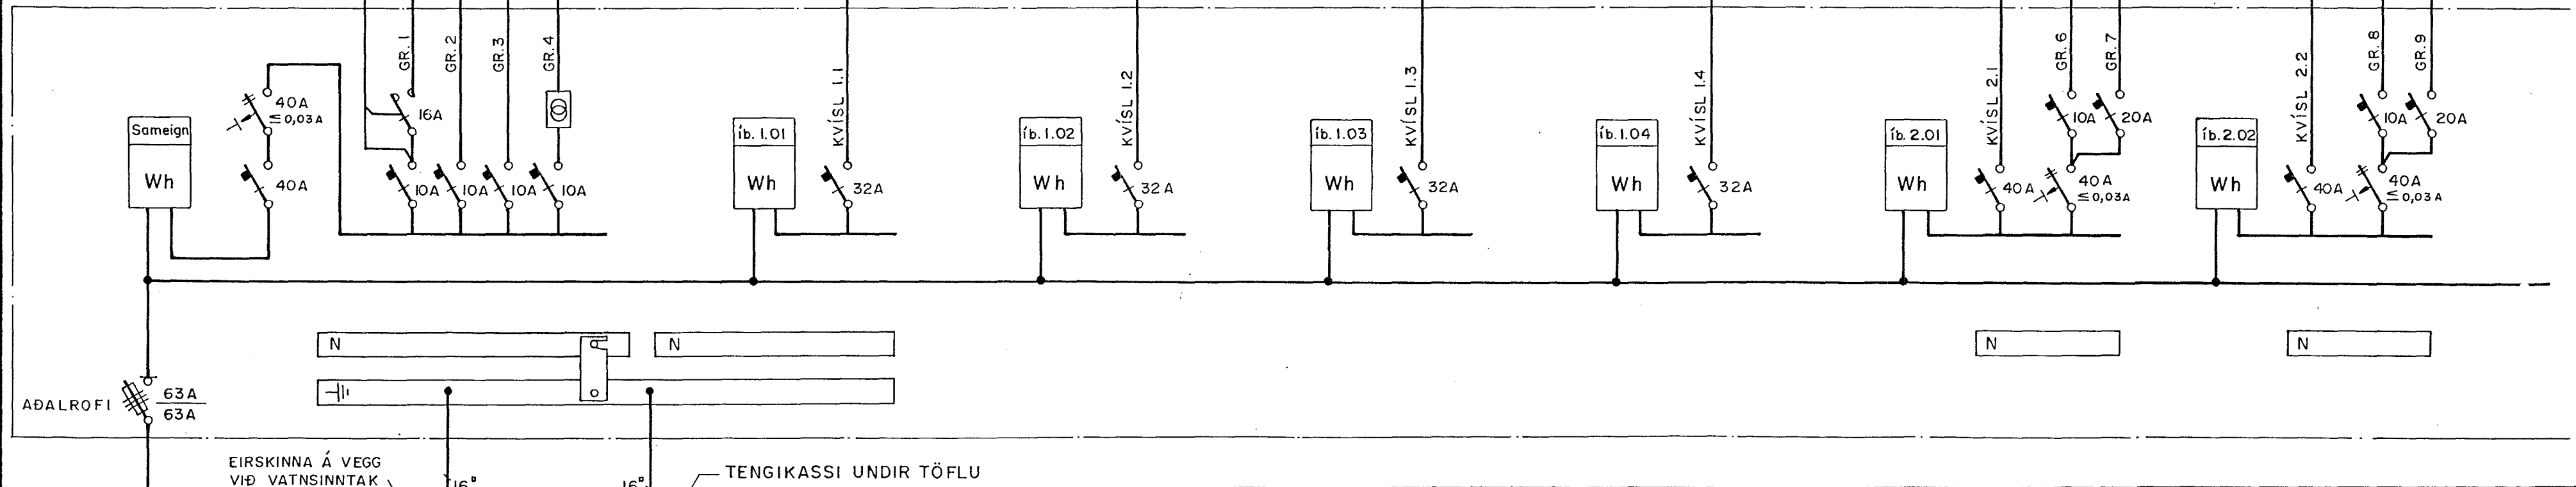

B	'93.05.05	VINNUTEIKNING F. ALLAR TÖFLUR	S.E.	T.S.	<i>Trusti Sveinbjörnsson</i>
A	'93.03.03	VINNUTEIKNING F. AÐALTÖFLU	S.E.	T.S.	<i>Trusti Sveinbjörnsson</i>
ÚTG.	DAGS.		TEIKN.	HANNAD	SAMBÝKKT

FAGRAHLÍÐ 5 · HAFNARFIRÐI
EINLÍNUMYND AF TÖFLUM

ERA S F
RAFAGNANVERKFRÆÐISTOFA
TRAUSTI SVEINBJÖRNSSON
EDMUND BELLERSEN
AGÚST ÞORHALLSSON
RAFAGNANVERKFRÆÐISTOFA
RAFAGNANVERKFRÆÐISTOFA
SÍMI: 687390
SÍMI: 687388
SÍMI: 687805

MKV.	✓
TEIKN NR.	2
NÆSTA TEIKN. NR.	
VERKNR.	
BL. 2 AF 6	ÚTG. B
GEYMSLUNR.	26-98