

Grunnmynd 1. hæð
 Mkv. 1:50

Lengdir slaufa Nr. 23		Lengdir slaufa Nr. 25	
Slaufr nr.	Lengd (m)	Slaufr nr.	Lengd (m)
1	95	1	95
2	85	2	85
3	70	3	70
4	85	4	85
5	90	5	90
6	80	6	80
7	110	7	110
8	70	8	70
9	70	9	70


Hliðarás 23-25 1. hæð

OFNATAFLA $\Delta T=40^{\circ}\text{C}$


Staður nr.	Örn nr.	Örn velt	Mesta lengd mm	Mesta hæð mm	Ynggi $\varnothing 10$	Lokur	Gínagerð
1. hæð							
Bað	102	301	774	500	AD	FJVR	VEHA
Þvottur	103	505	800	500	AD	FJVR	VOR-VL

Dráttarmör að öfnum og dreifiskítum eru rör í rör kerfi


Þráðlaus stjórnbúnaður

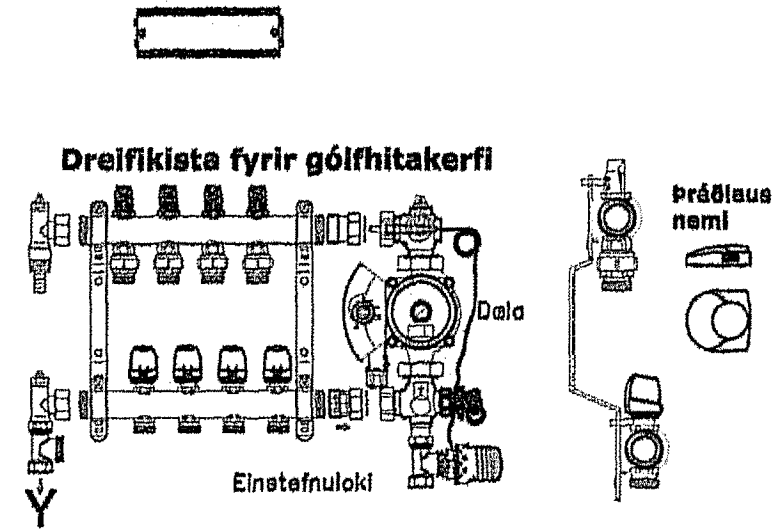

Tengigrind gólfhita

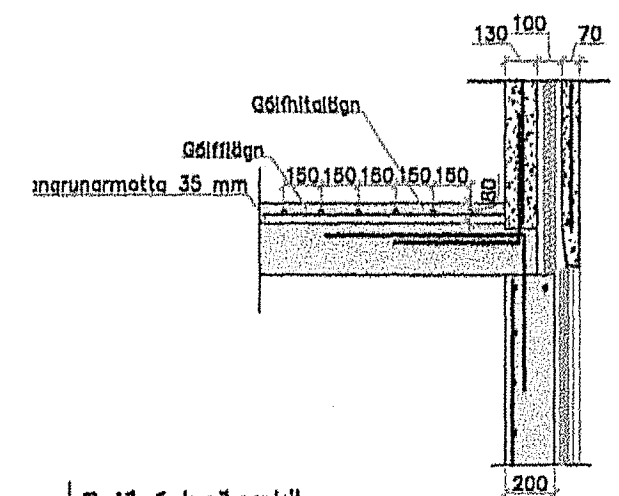

Sníð 1 hæðarskili
 Mkv. 10

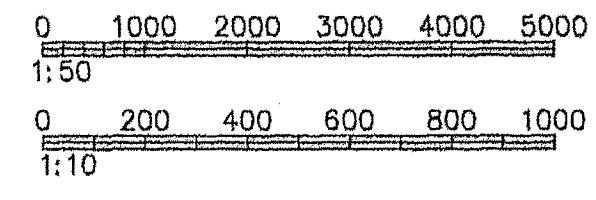

BREYTINGAR
 NR. DAGS. SKÝRING GERT
 A 02.2009 DREIFIKISTA FERÐ TIL BTA

JÖLHÖNNUN ehf
 Verkfræðistofa
 Stórhöfði 27 • 110 Reykjavík
 Sími: 525-0300 • Fax: 525-0300

SAMÞYKKT
 130450-3855
 SAMRÆMINGARHÖNNUÐUR
 010744-4019

VERK
 HLIÐARÁS 23-25
 HAFNAFIRÐI
 TEIKNING
 LAGNIR
 GRUNNMYND HITALAGNA, 1. HÆÐ

KVARDI
 1:50, 1:10
 DAGS TEIKNAD TEIKNING NR.
 28.09.2007 BTA 56-01
 VERKNR. REIKNAD ÚTGÁFA
 07-129 BTA 0