


Almennar skýringar:

- Allar pípur eru 16 mm og vír 1.5 mm².
- Öll mál eru í cm frá fullfrágengnu gólfi og í miðja dós.
- Hæðir rofa frá gólfi 100 cm.
- Hæðir tengla frá gólfi 20 cm.
- Hæðir tengla í bílskúr og þvottahúsi 110 cm.
- Hæðir tengla í eldhúsi 110 cm.
- Hæðir á síma- (F), sjónvarps- (L) og tölvutenglum (T) 20 cm.
- Hæðir á innanhússíma (D) og útistöð (U) er 135 cm.
(B) dyrabjalla 230 cm.
- Hæð tengla við rofa sé í sömu hæð og rofinn.
- Málstraumur tengla og rofa skal vera minnst 10A.
- Lagnir í gólfi.
- Þar sem pípur eru lagðar hlið við hlið í loftum eða veggjum skal hafa að minnsta kosti 3 cm bil á milli röra, þannig að steypa geti auðveldlega runnið niður á milli. Hafa skal hvítar pípur fyrir lágsþennu, en t.d. gular fyrir smáþennu.
- Greinar eru ekki sýndar í öllum tilvikum að töflu, en eru þá merktar viðkomandi töflu. T er rafmagnstafla, TS er inntakskassi fyrir síma og TL er inntakskassi fyrir loftnet.
- Til snertuspennuvarnar skal nota lekastraumsrofavörn.
- Málmhlutar lagna, tækja, lampa og rafbúnaðar skal jarðbinda vandlega.
- Öll táknu eru táknað og ber að samræma lagnir að tækjum eftir aðstæðum á staðnum.
- Öll táknu eru samkvæmt staðli.
- Allt efni skal vera af viðurkenndri gerð og frágangur samkvæmt lögum viðkomandi rafveitu.

NEMA ANARS SÉ GETIÐ

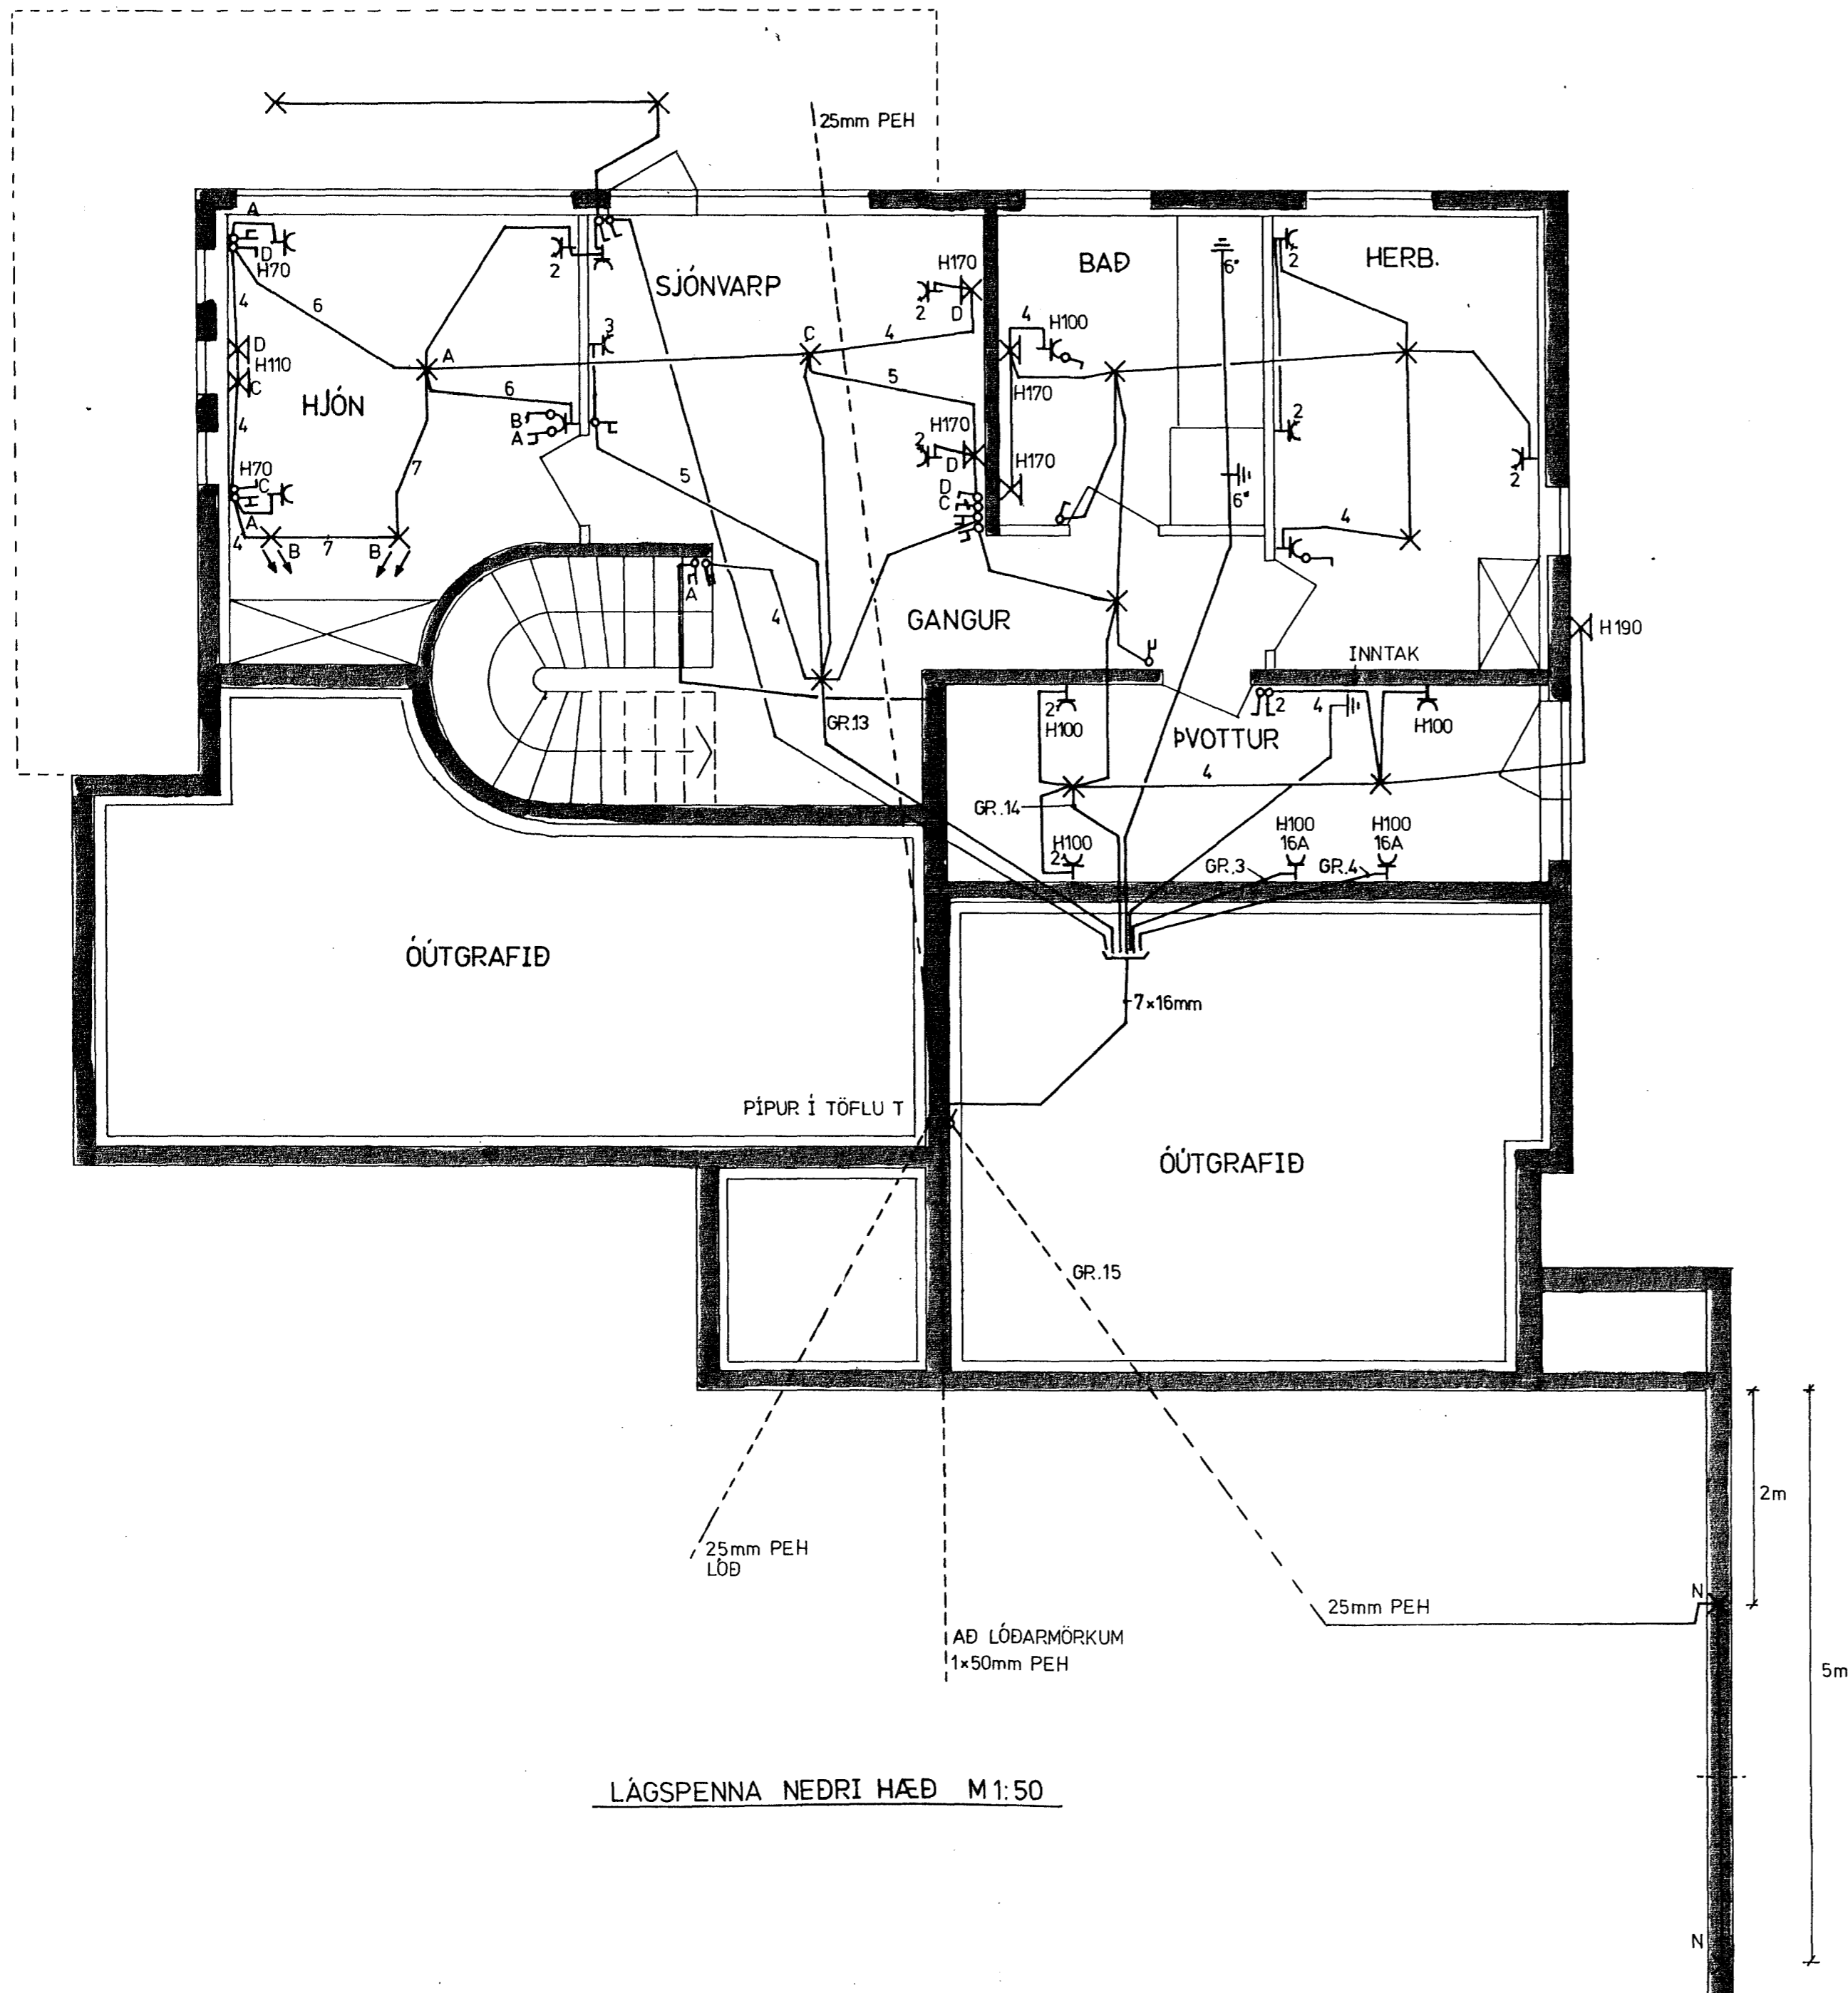

Samþykkt 31. 8. 1990
VEGNA FULLNÁÐARFRÁGANGS
Jens Guðbrún
i.h. Rafverktaki

ATH. Rafverktaki skal kynna sér arkitektateikningar.

Inntök samþykkt 30. 8. 1990
i.h. RAFVEITU HAFNARFJÁRDAR
Birgir Dagbjarts.
Inntaksrör skulu ná út í loftamök

VEGNA FULLNÁÐARFRÁGANGS

TAFLA (T) 380/220V 50Hz

25A	GR.1	mo 20*11 3x1.5q	ELDAVEL
16A	GR.2	mo 16*11 3x1.5q	UPPVOTTAVEL
16A	GR.3	mo 16*11 3x1.5q	ÞVOTTAVEL
16A	GR.4	mo 16*11 3x1.5q	ÞURKARI
10A	GR.5	mo 16*11 3x1.5q	ELDHÚS
10A	GR.6		TIL VARA
10A	GR.7	mo 16*11 3x1.5q	V.S. ELDHÚS
10A	GR.8	mo 16*11 3x1.5q	ANDD., MOL., ÚTILJÓŠ
10A	GR.9	mo 16*11 3x1.5q	STOFA
10A	GR.10	mo 16*11 3x1.5q	BÍLSKÚR
10A	GR.11	mo 16*11 3x1.5q	BÍLSKÚR
10A	GR.12	mo 16*11 3x1.5q	HERB. OG GANGUR
10A	GR.13	mo 16*11 3x1.5q	SJÓNVARP OG HJÓN
10A	GR.14	mo 16*11 3x1.5q	ÞVOTTUR, BAÐ OG HERB.
10A	GR.15	mo 16*11 3x1.5q	ÚTILJÓŠ
10A	GR.16	mo 16*11 3x1.5q	ÞYRASÍMI
220/24V			

EINLÍNUMYND

TEIKNING NR. 2832

KVARDI BLAD	FRH. BL.	VERKHETTI
1	2	LÆKJARBERG 15 HAFNARF.
HANNAÐ	TEIKNAD	VFIRP.
G.J.	G.J.	G.J.
DAGS	AGÚST '90	GUNNAR JÓNSSON
		RAFÞRÁGSDIENST. 5191-651169