



LÁGSPENNA EFRI HÆÐ M 1:50

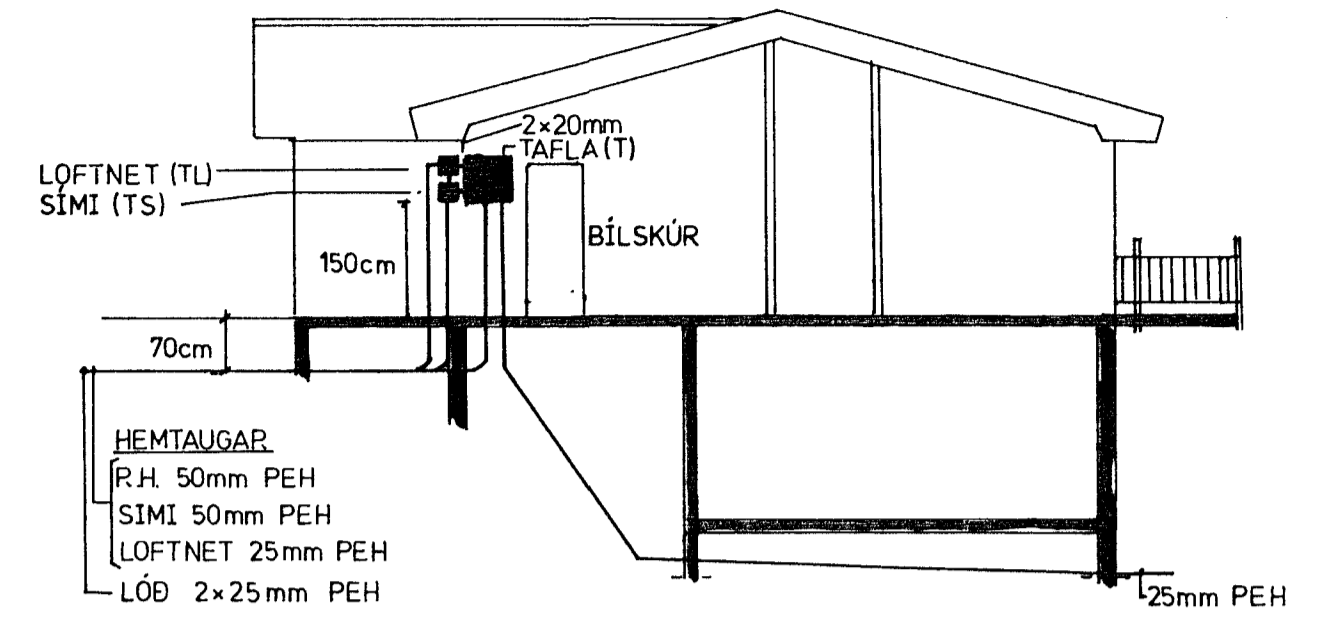

SNID A-A

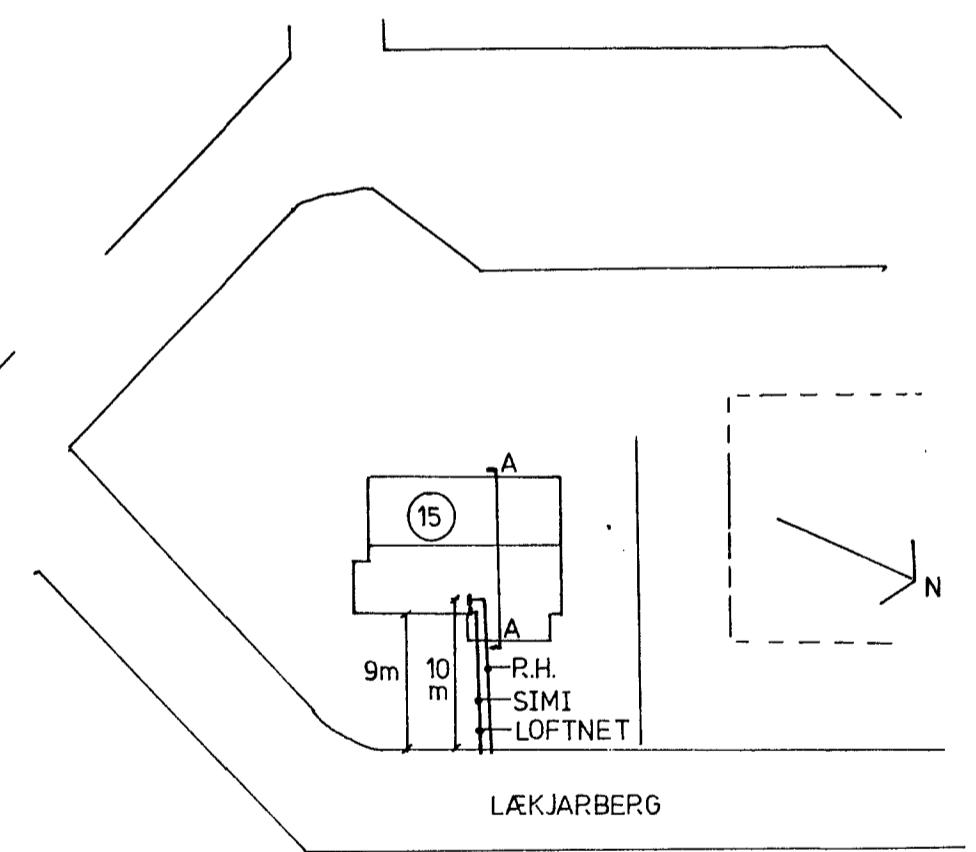

AFSTÖÐUMYND M 1:500

KVARDI BLAD	FRH.BL.	VERKHEITI
2	3	LÆKJARBERG 15 HAFNARF
HANNAÐ TEIKNAD	BREYTT.	GUNNAR JÓNSSON
G.J.	G.J.	RAFHAÐSÍÐNFR. 5191-651169
DAGS	AGÚST '90	