

SKÝRINGAR

GEFIN HÆÐARMÁL ERU FRÁ FULLFRÁGENGNU GÓLFI AÐ MIÐRI DÓS

HÆÐ ROFA 110 cm.

HÆÐ TENGLA Í ELDHÚSI, ELDUN, BÚRI, BÖÐUM, ÞVOTTAHÚSI, OG GEYMSLU 110 cm. AÐRIR TENGLAR 40 cm. FRÁ GÓLFI

HÆÐ VEGGLJÓSA 160 cm.

MÁLSTRAUMUR ROFA 10 AMPER OG TENGLA 16 AMPER. PÍPUR ERU $\phi 16$ mm. INNGREYPTAR OG VÍR $3 \times 1,5$ mm²

VIÐ INNRI HURÐ Í ANDD. ER LÁRÉTTUR STOKKUR Í HÆÐinni 110 cm. FYRIR ROFA

HÆÐ UNDIR ALLAR TÖFLUR OG KASSA 150 cm.


NEMA ANNARS SÉ GETIÐ Á UPÐRÁTTUM

NOTA SKAL MÁLSETNINGAR ARKITEKTS ÞEGAR MÆLT ER FYRIR LÉTTUM VEGGJUM

AÐ STÓLPALÖMPUM

DÝPT 70 cm.

$\phi 20$ -JARBSTRENGUR $3 \times 2,5^2$

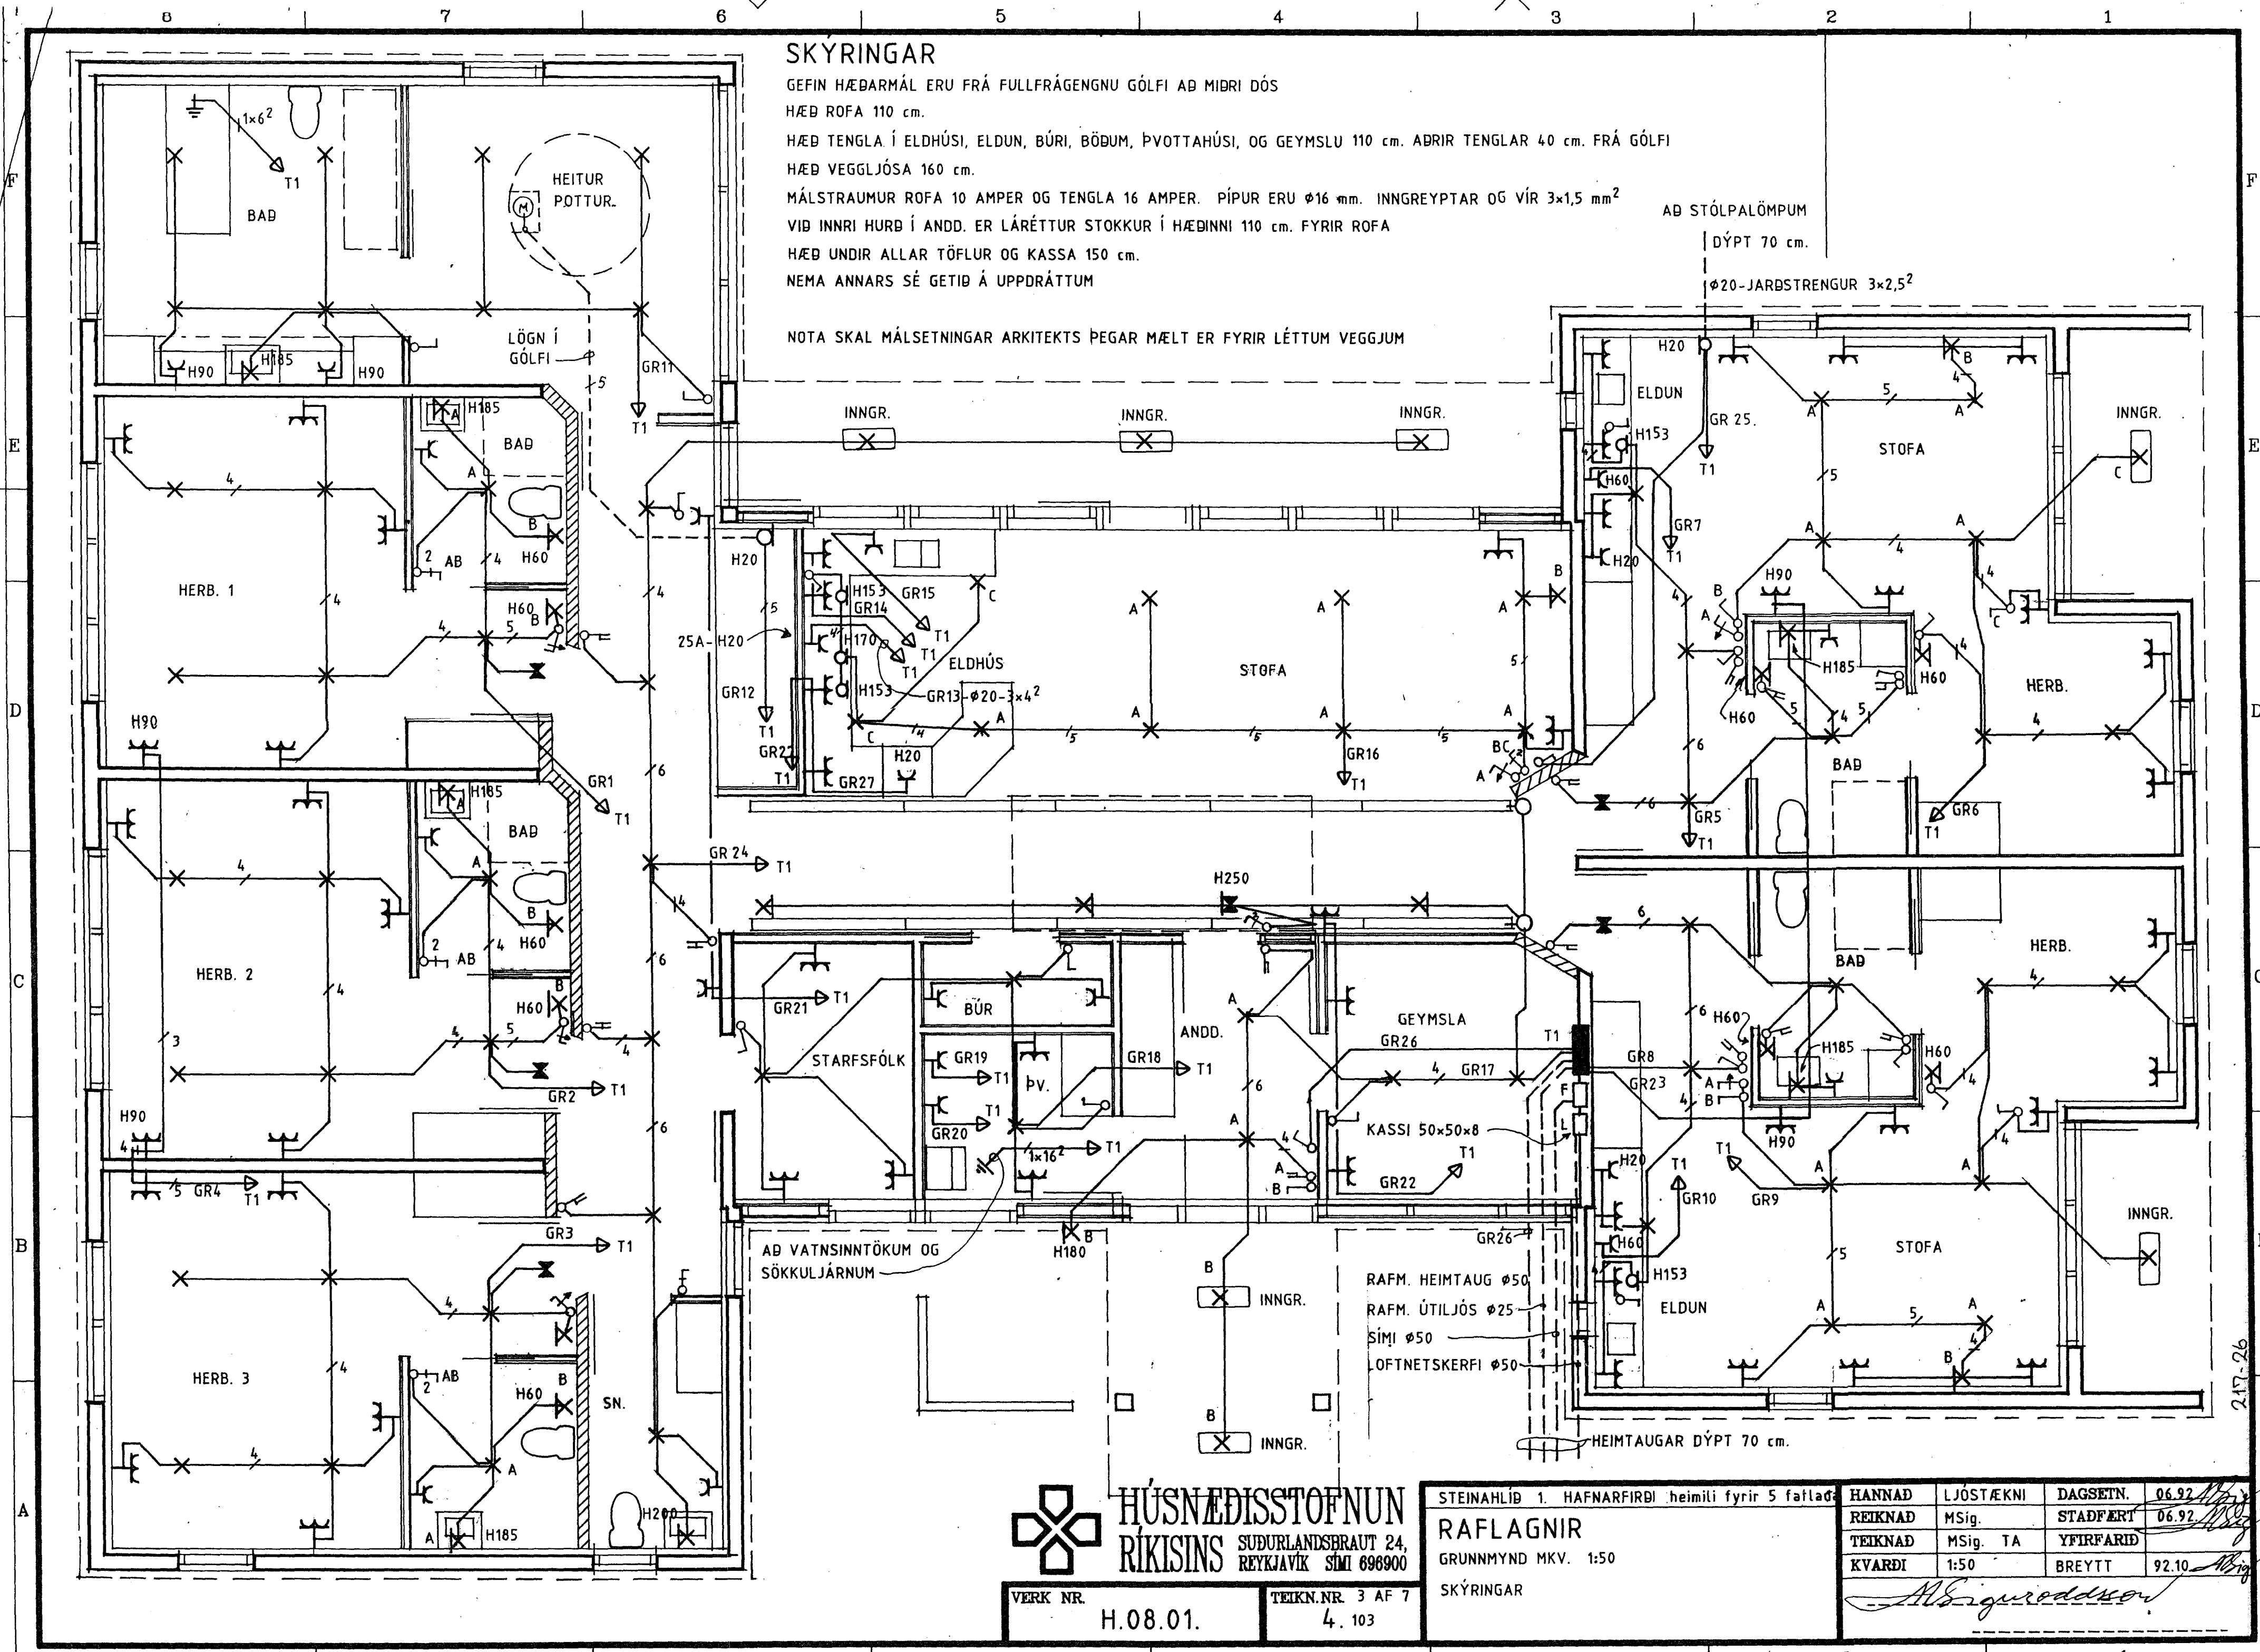

HÚSNÆÐISSTOFNUN
RÍKISINS SUBURLANDSBRÁUT 24,
 REYKJAVÍK SÍMI 696900

VERK NR. H.08.01. TEIKN.NR. 3 AF 7
 4. 103

STEINAHLLÍB 1. HAFNARFIRÐI heimili fyrir 5 fatlaða
RAFLAGNIR
 GRUNNMYND MKV. 1:50
 SKÝRINGAR

HANNAD	LJÓSTÆKNI	DAGSETN.	06.92
REIKNAD	MSig.	STADFERT	06.92
TEIKNAD	MSig. TA	YFIRFARID	
KVARDI	1:50	BREYTT	92.10

Alsiqurðsson