

# SKÝRINGAR LÁGSPENNA


HÆÐ SÍMA OG LOFTNETSTENGLA 40 cm.


HÆÐ TOGROFAHNAPPA 240 cm.

ELDVARNARMÍÐSTÖÐ ER FYRIR EINA SLAUFU

HÆÐ UNDIR ALLA TÖFLU OG TENGIKASSA 150 cm

DYRASÍMAÚTISTÖÐ SKAL TENGD SÍMAKERFI ENGIN HURÐAOPNUN ÚR SÍMA

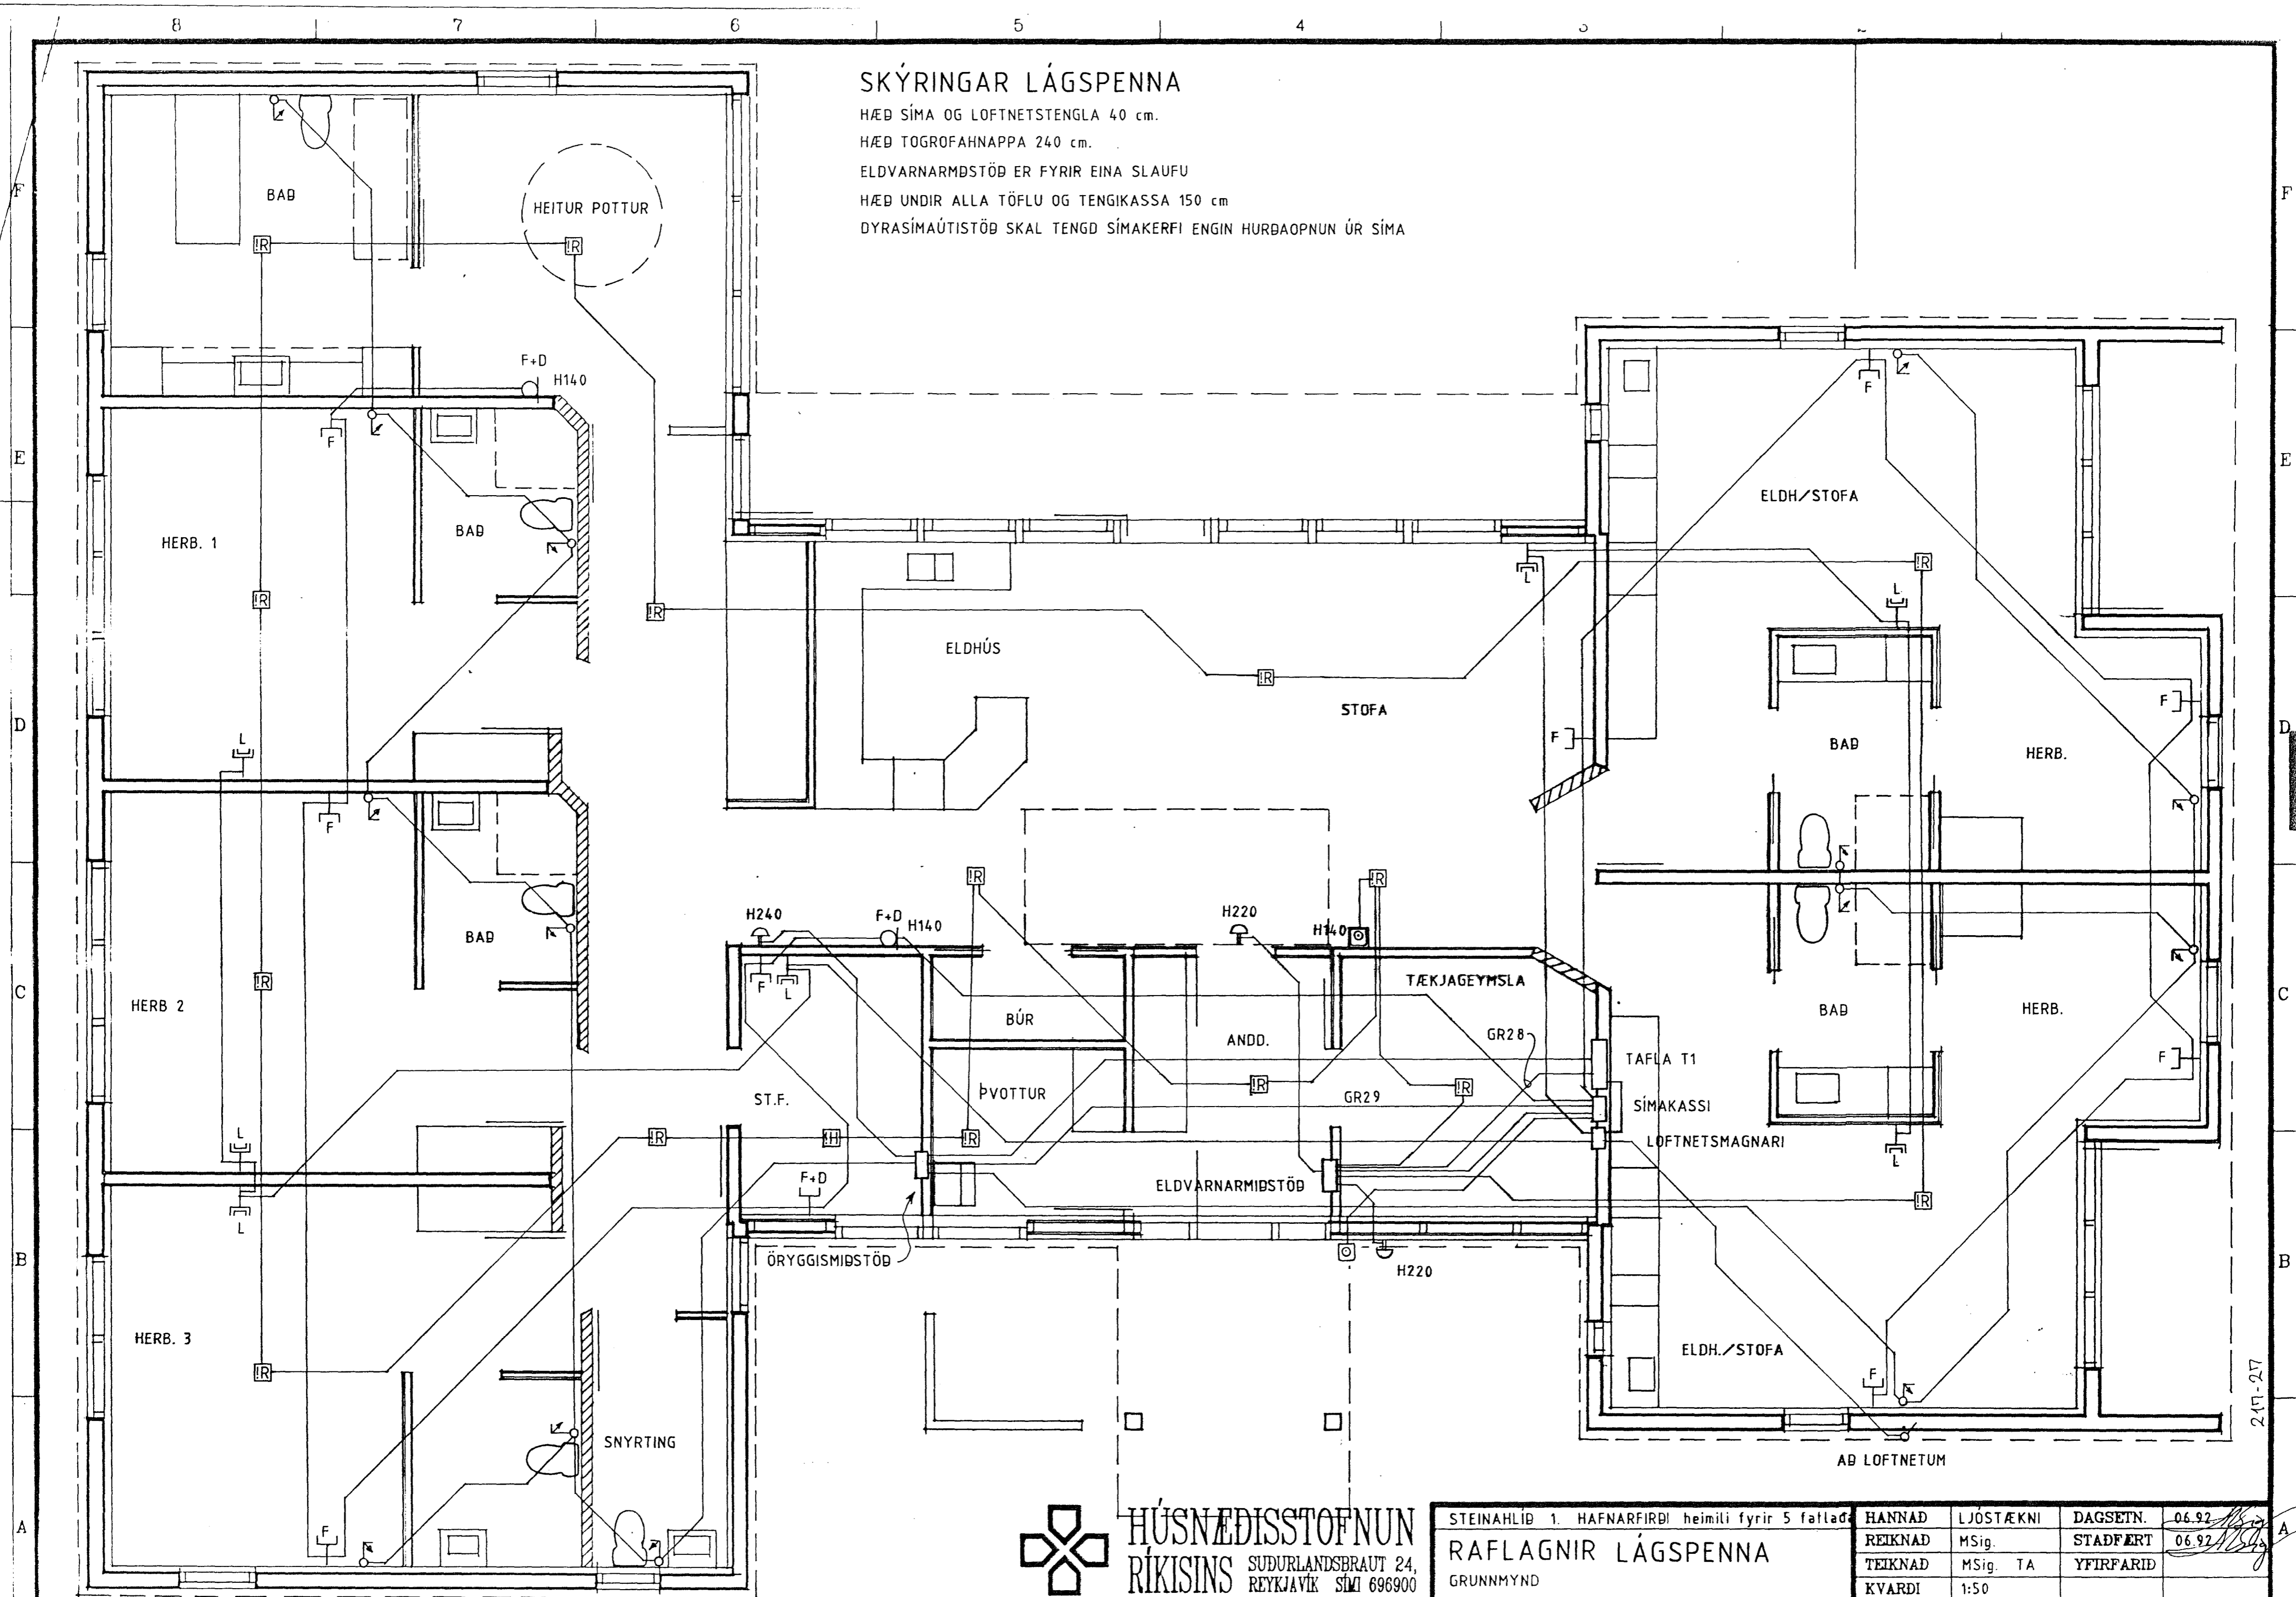

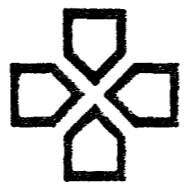
**HÚSNÆÐISSTOFNUN**  
**RÍKISINS**  
 SUDURLANDSBRÁUT 24,  
 REYKJAVÍK SÍM 696900

STEINHLÍÐ 1. HAFNARFIRÐI heimili fyrir 5 fátlað  
**RAFLAGNIR LÁGSPENNA**  
 GRUNNMYND  
 SKÝRINGAR

|         |           |           |       |
|---------|-----------|-----------|-------|
| HANNAD  | LJÓSTÆKNI | DAGSETN.  | 06.92 |
| REIKNAD | MSig.     | STADFERT  | 06.92 |
| TEIKNAD | MSig. TA  | YFIRFARID |       |
| KVARDI  | 1:50      |           |       |

*Alfgræddisson*

VERK NR. H.08.01.

TEIKN.NR. 4 AF 7  
4. 104.

2-15-27