


| | | |
|-----------|----|----|
| LOFTDÖSSR | T2 | T3 |
| VEGGDÖSSR | 27 | 16 |
| GRUNNUMT | 30 | 20 |
| VEGGI | 45 | 40 |
| | 13 | 11 |

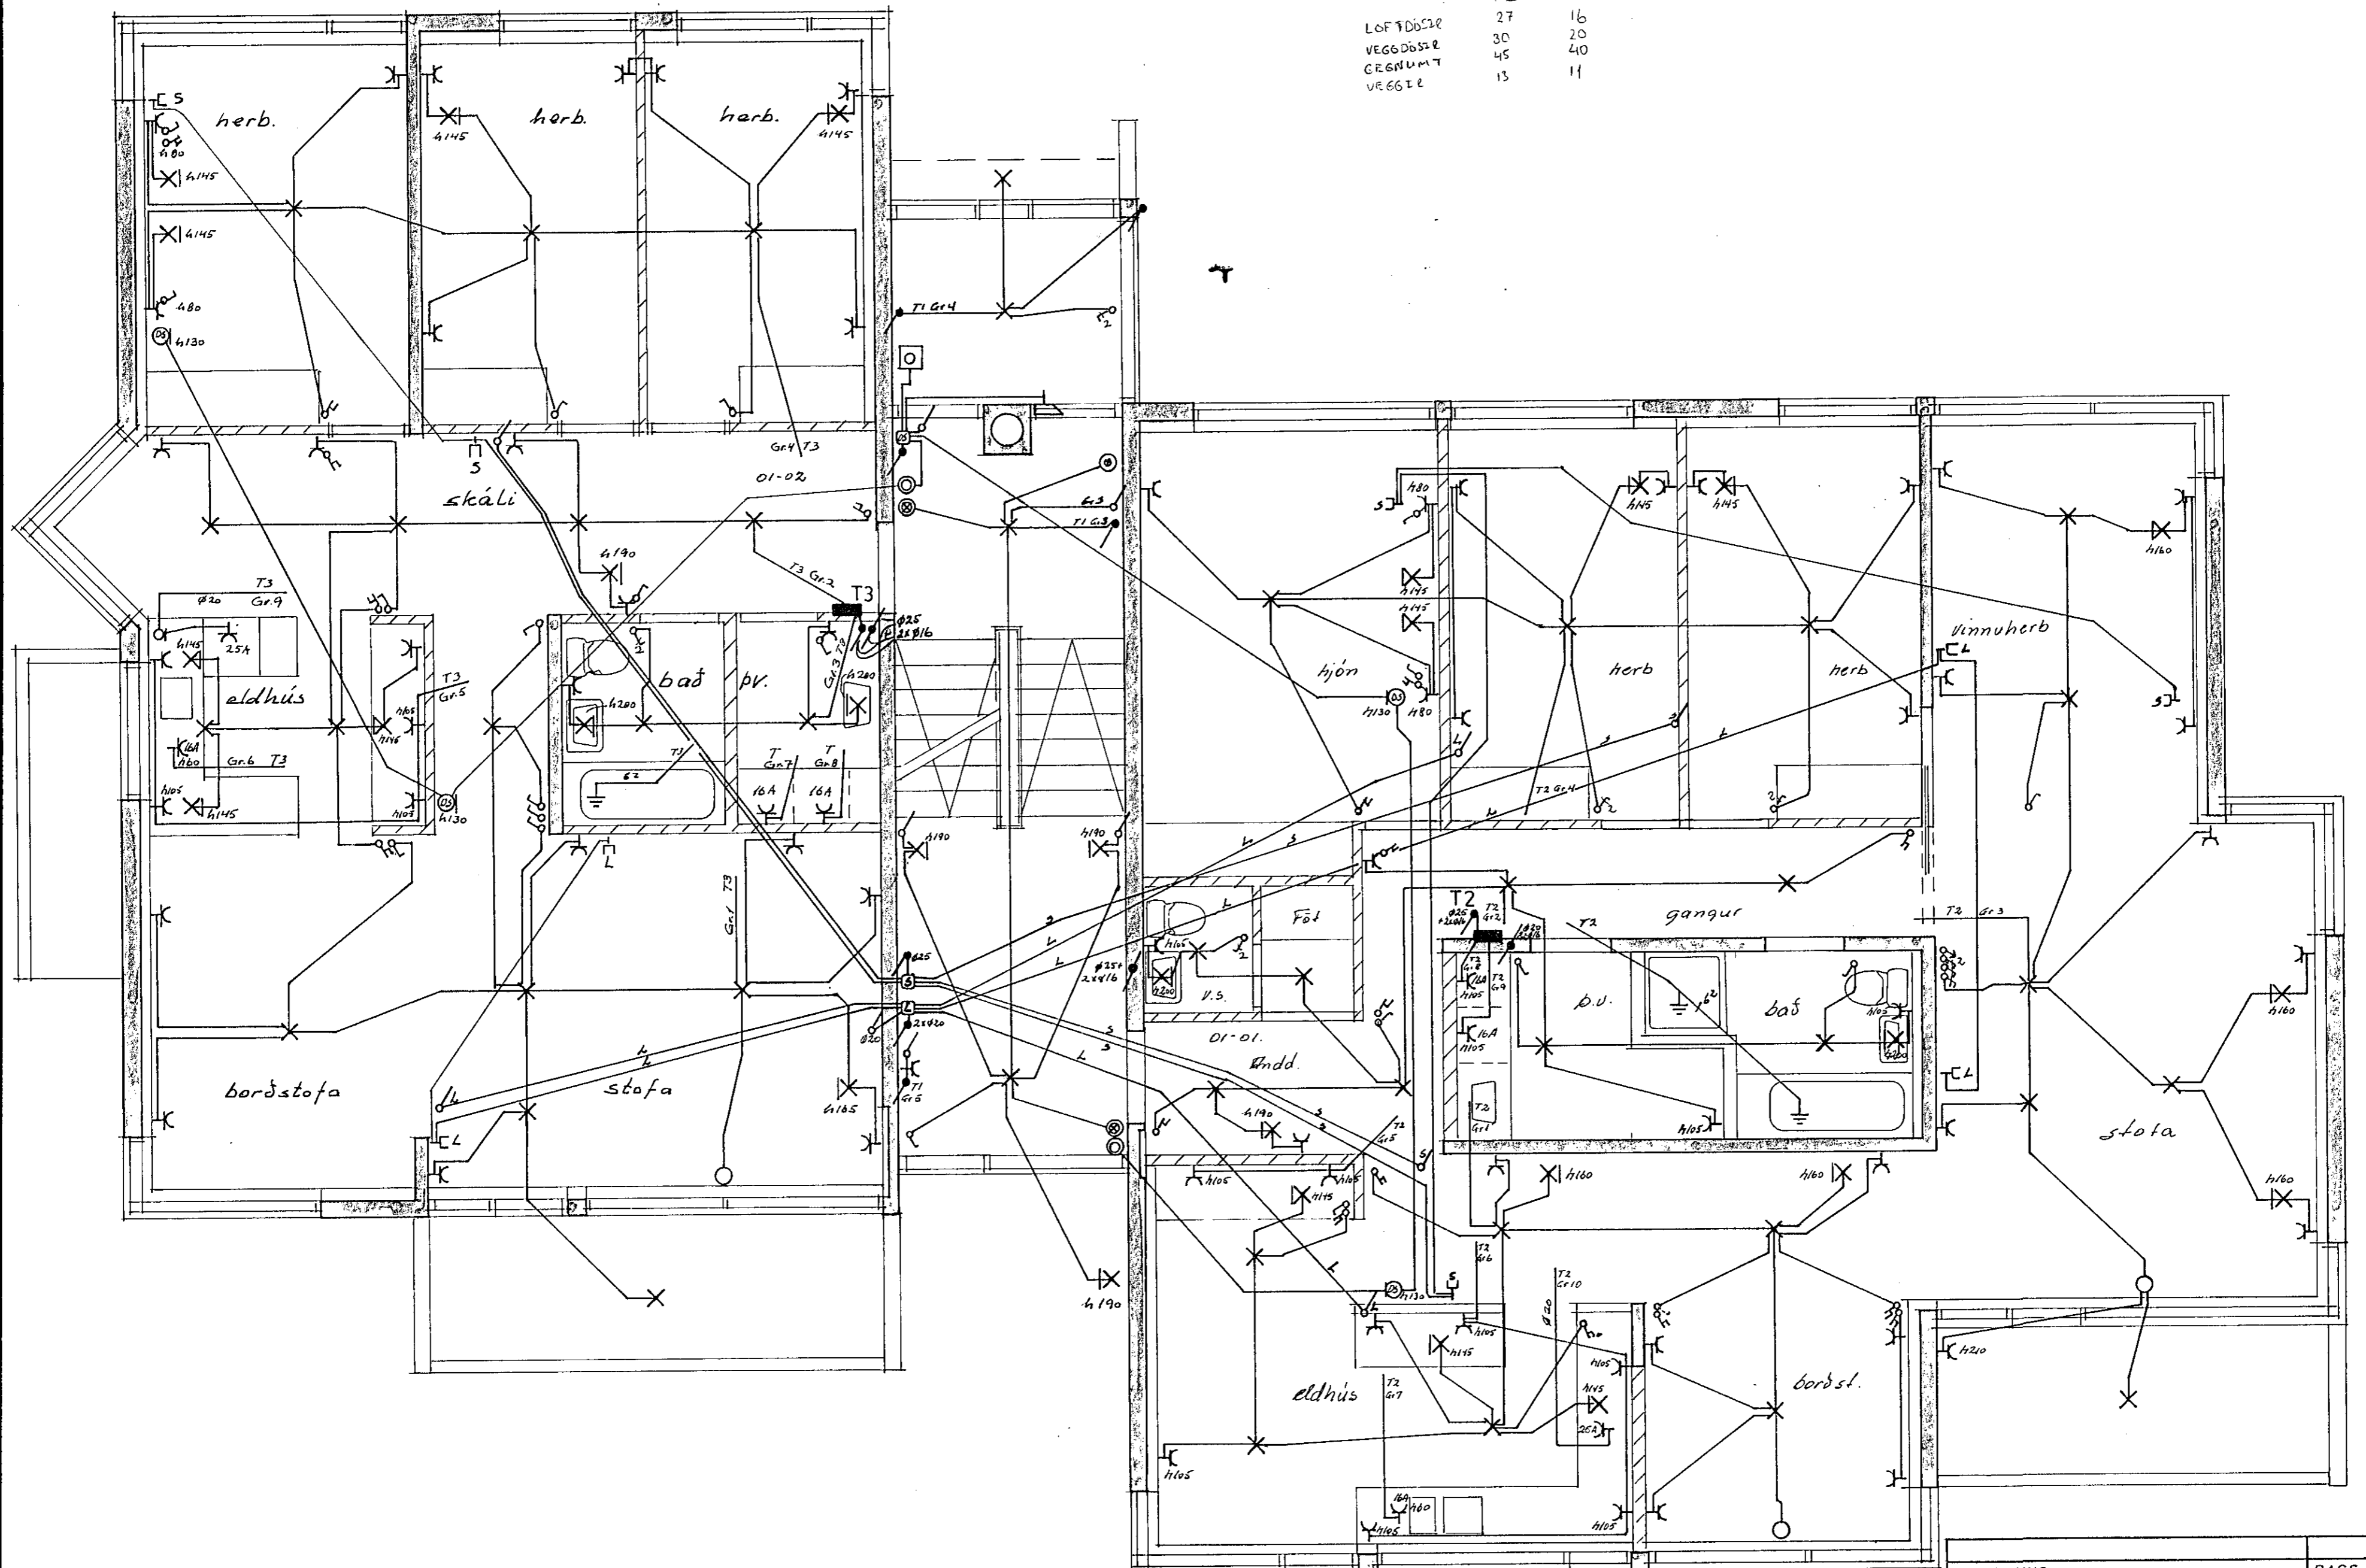

| | | |
|----------|------|-----|
| BREYTING | DAGS | BR. |
|----------|------|-----|

| | |
|---------------------------------------|-----------------|
| TRADARBERG 1 HAFNARFIRÐI | |
| RAFLÖGN OG VEIKSTRAUMS-LAGNIR 1 HÆÐAR | HANNAÐ 7.9.H |
| | TEIKNAD 7.9.H |
| | DAGS FEB 90 |
| | BLAÐ 2 AF 5 |
| | KVARDI 1:50 |
| | VERK NR. 90 236 |

JJ RAFTEIKNINGAR DALSHRAUNI 13 HAFNARFIRÐI S. 651046