


	T4	T5	T6	STEGAG.
LOFTDÖSSIL	16	10		2
VEGGDÖSSIL	22	6		
GEÖMUNGT	32	34		
VEGGFÆ	6	7		

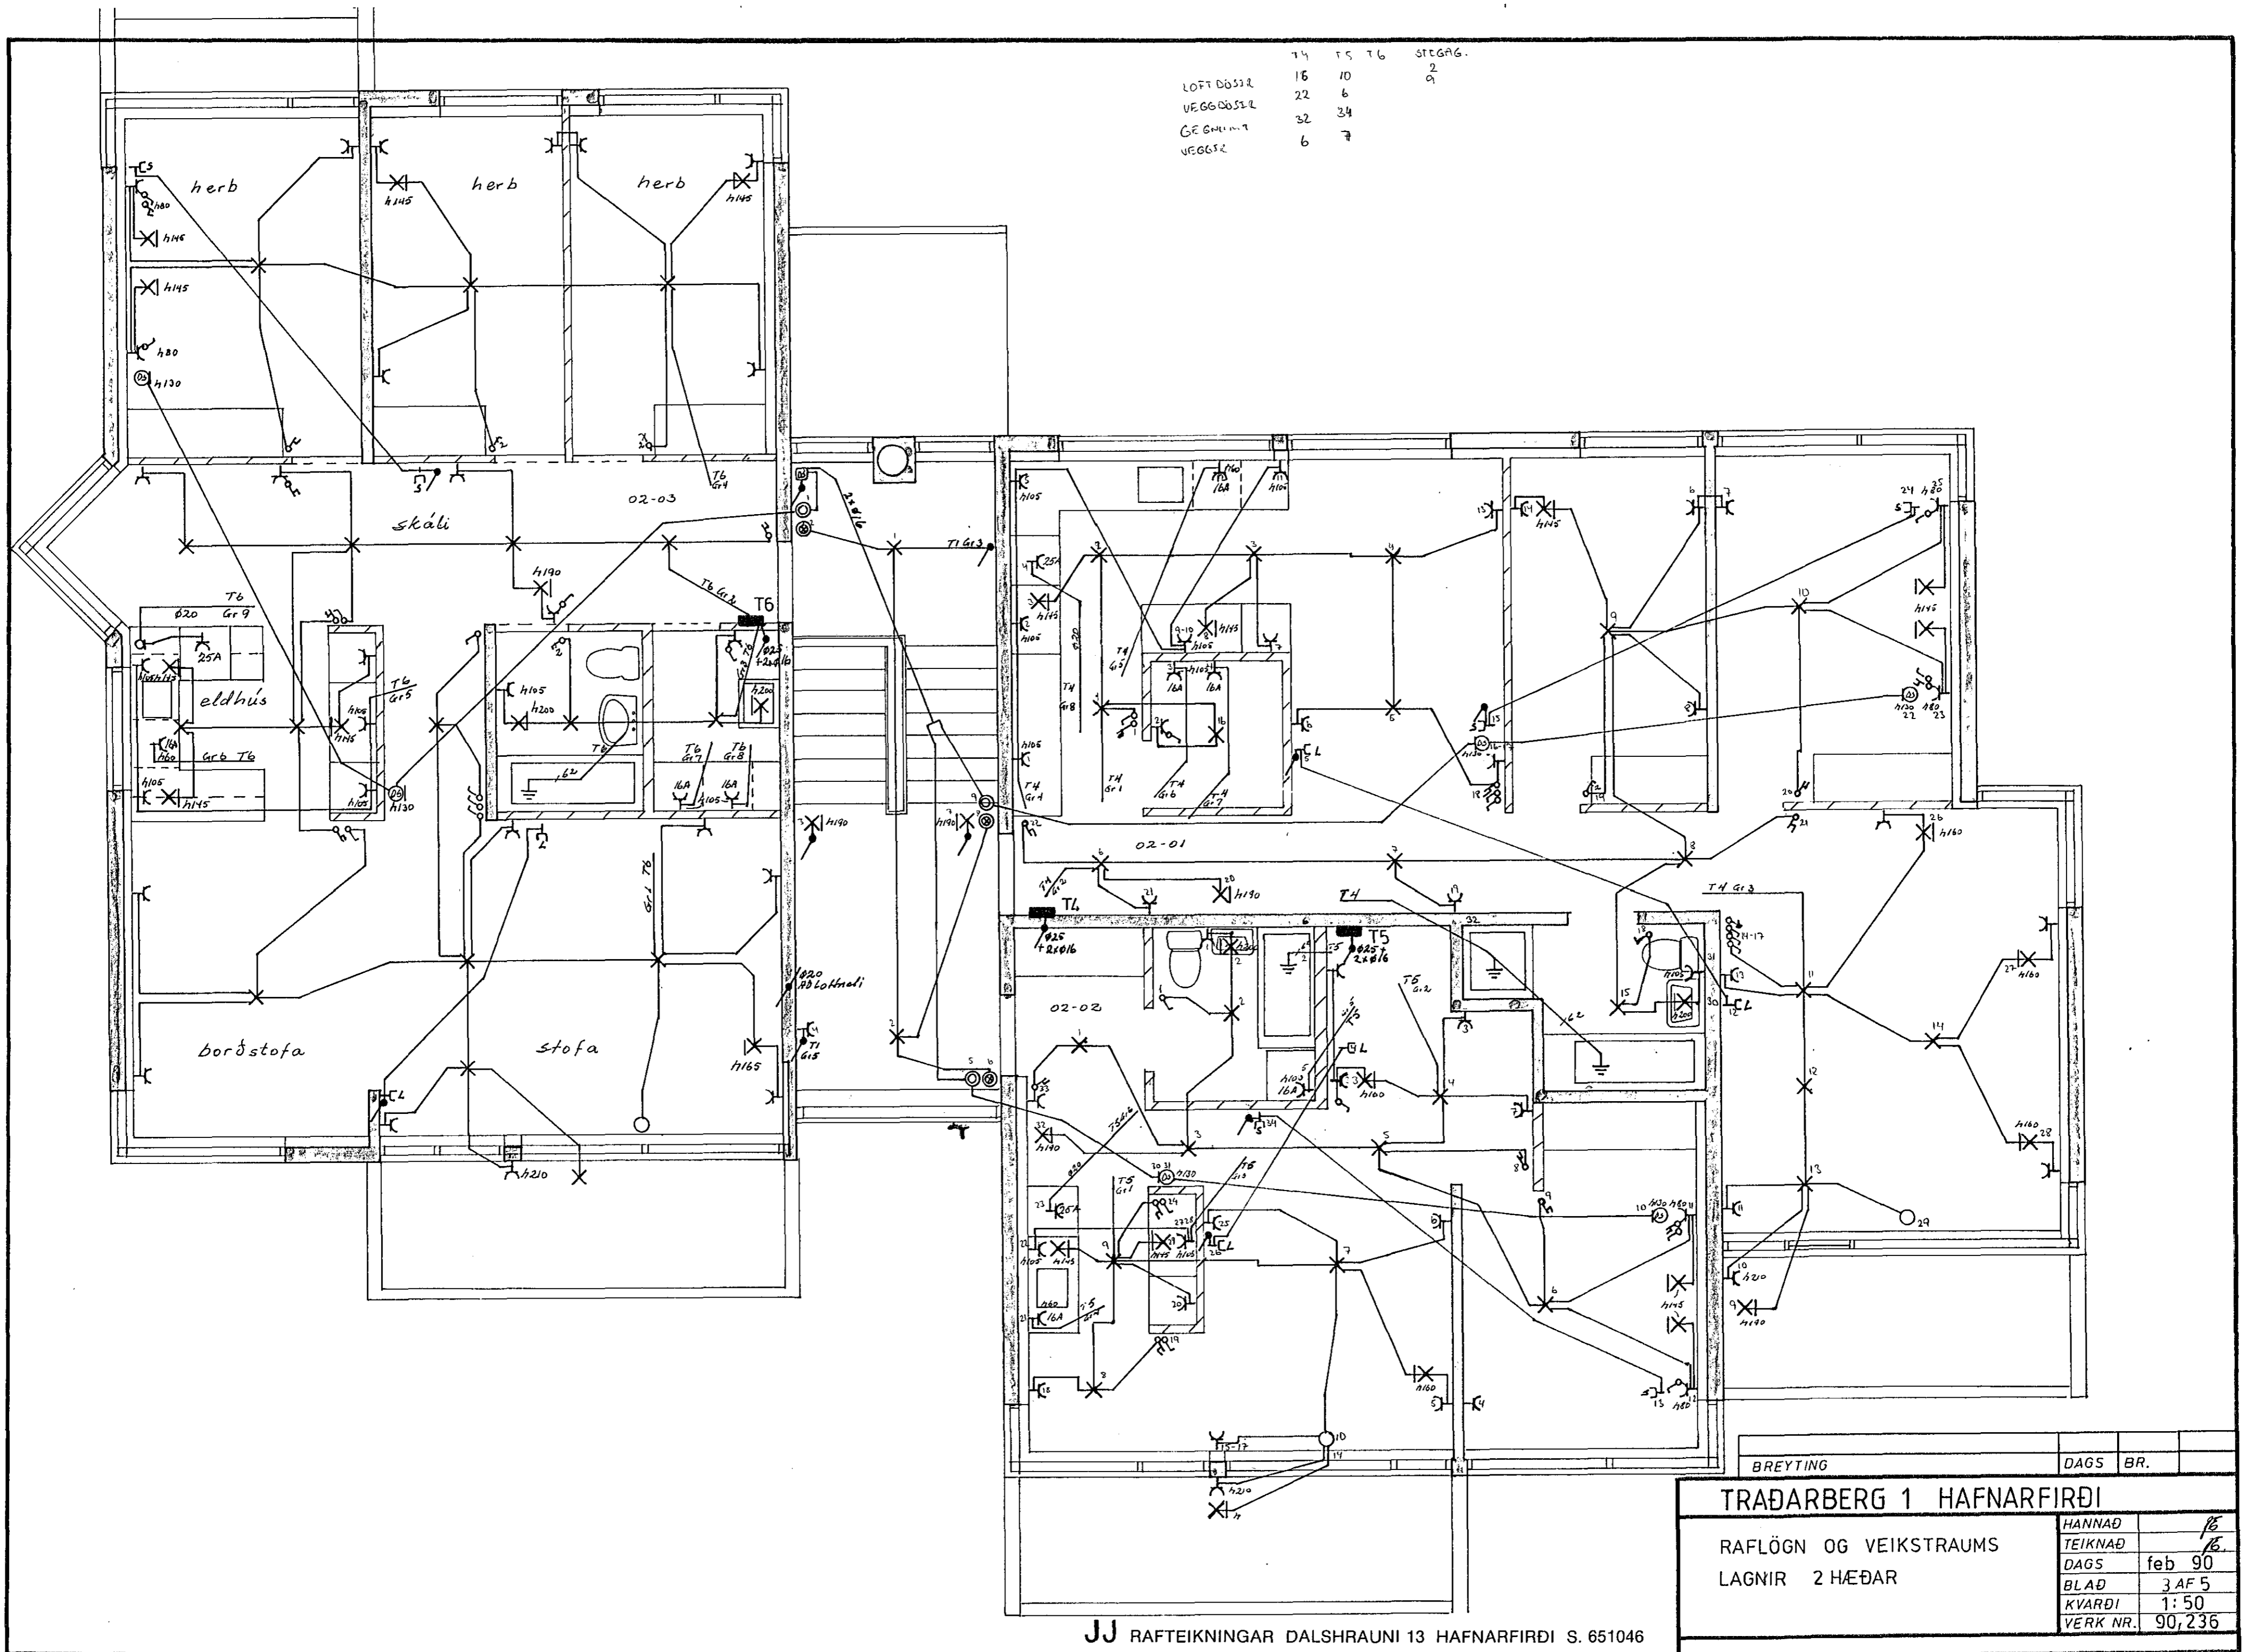

BREYTING	DAGS	BR.
<b>TRADARBERG 1 HAFNARFIRÐI</b>		
RAFLÖGN OG VEIKSTRÁUMS	HANNAÐ	16
LAGNIR 2 HÆÐAR	TEIKNAD	16
	DAGS	feb 90
	BLAD	3 AF 5
	KVARDI	1:50
	VERK NR.	90,236

JJ RAFTEIKNINGAR DALSHRAUNI 13 HAFNARFIRÐI S. 651046