


Sneiðing m. 1:50

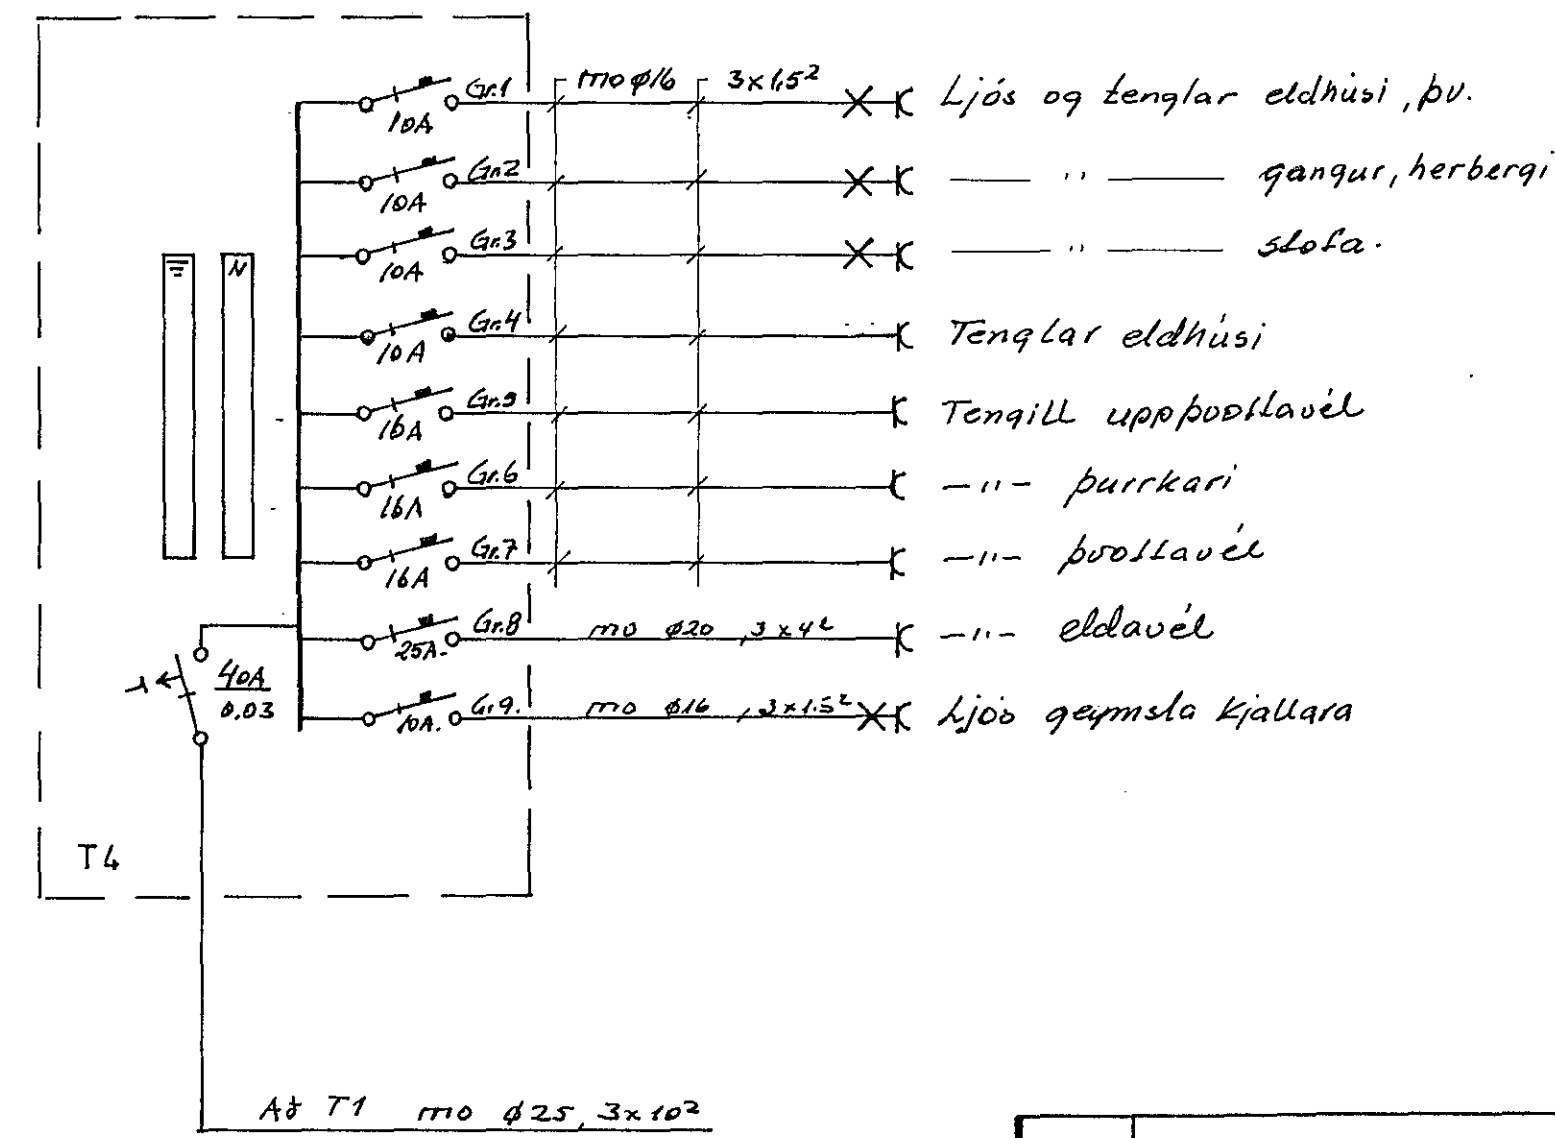

NR.	BREYTING	DAGS	BR.
TRADARBERG 1 HAFNARFIRÐI			
EINLÍNUMYNDIR SNEIÐING		HANNAÐ	Z.G.H
		TEIKNAD	Z.G.H
		DAGS	FEB'90
		BLAD	5 AF 5
		KVARÐI	1:50/1:500
		VERK NR.	90 236