




Eignarbrátt 6-4 1993
 VEGNA FULLNADARFRAGANIS
 Guðmundur
 S. P. Pálsson

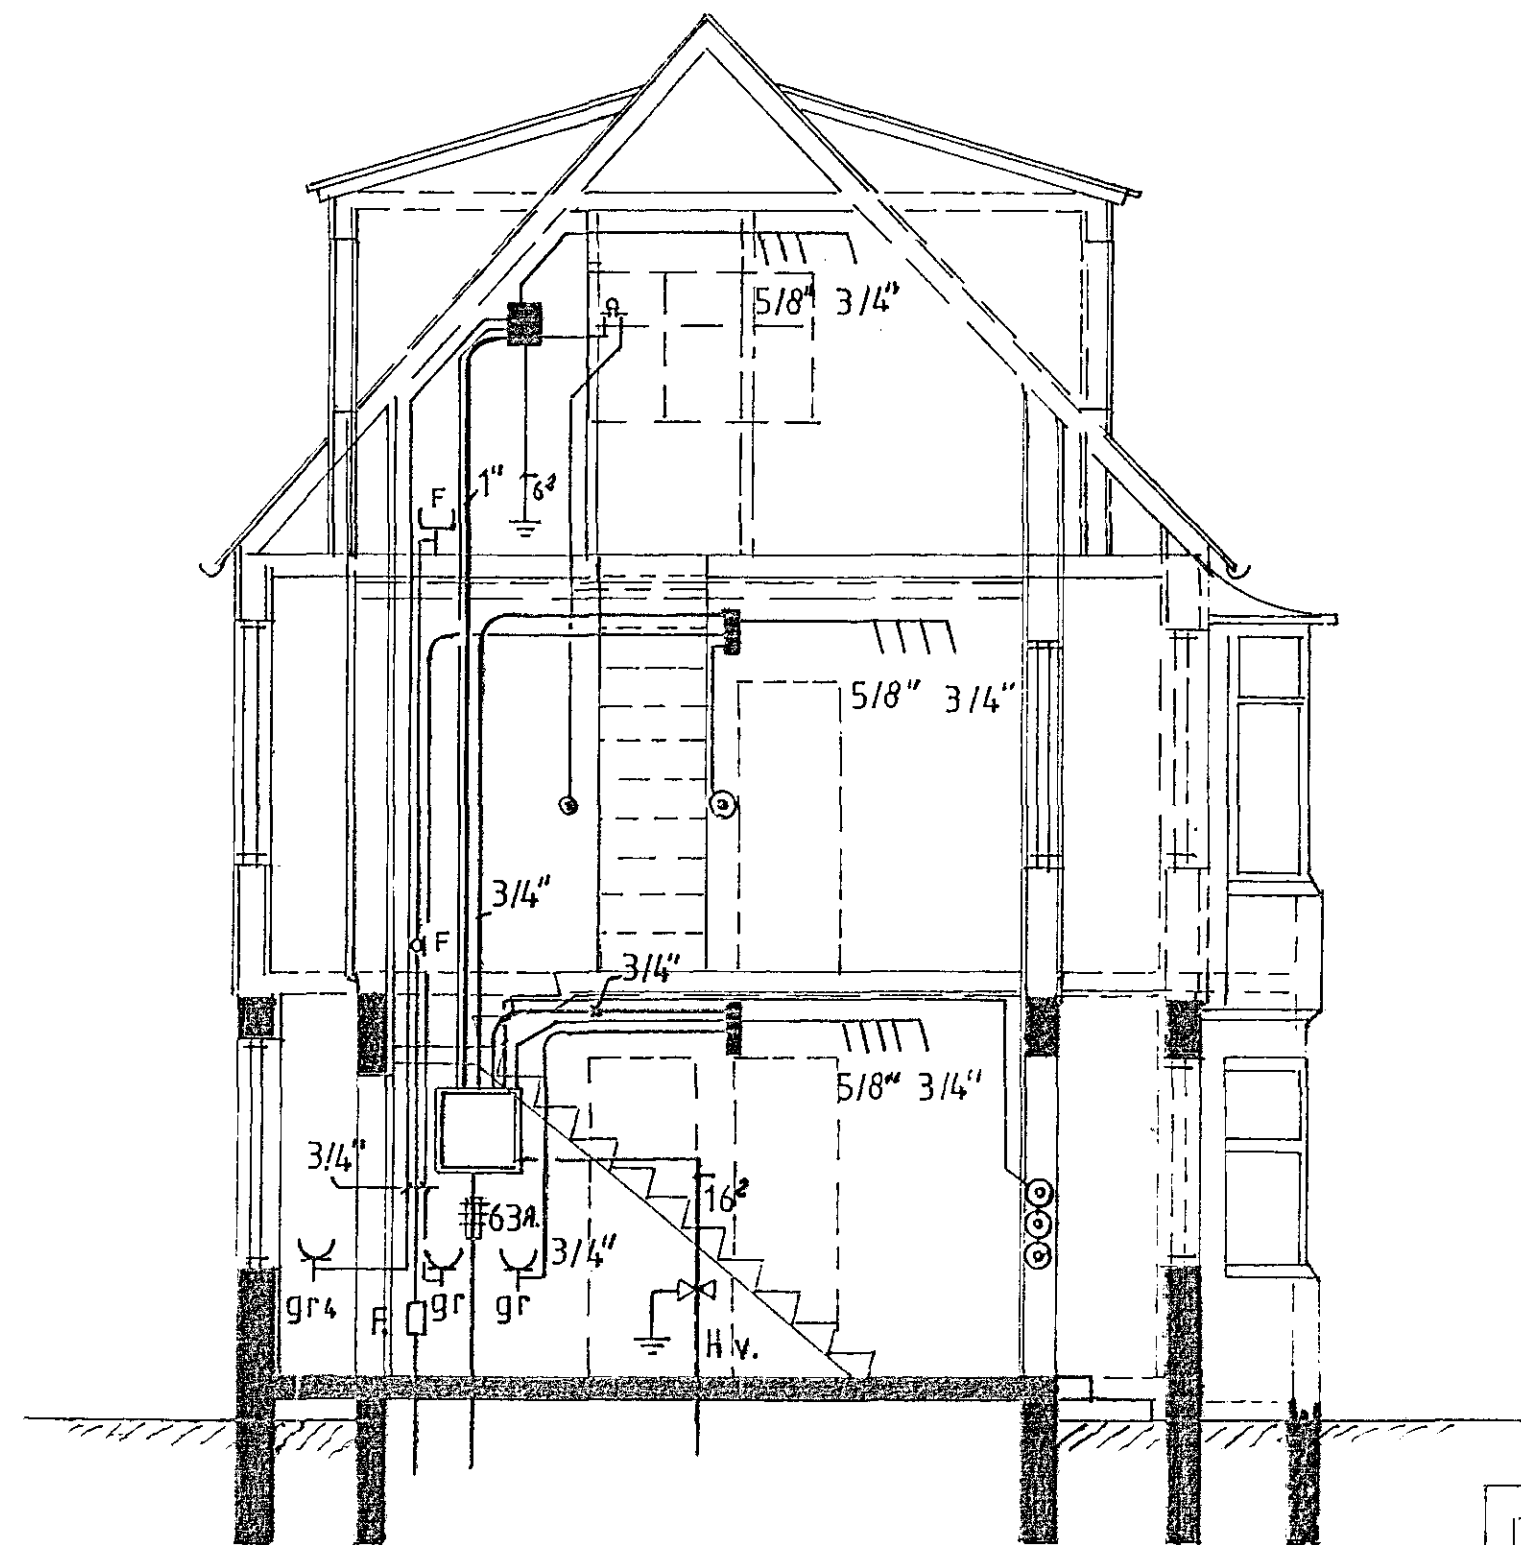


SKURÐUR. MÁL-1:50.

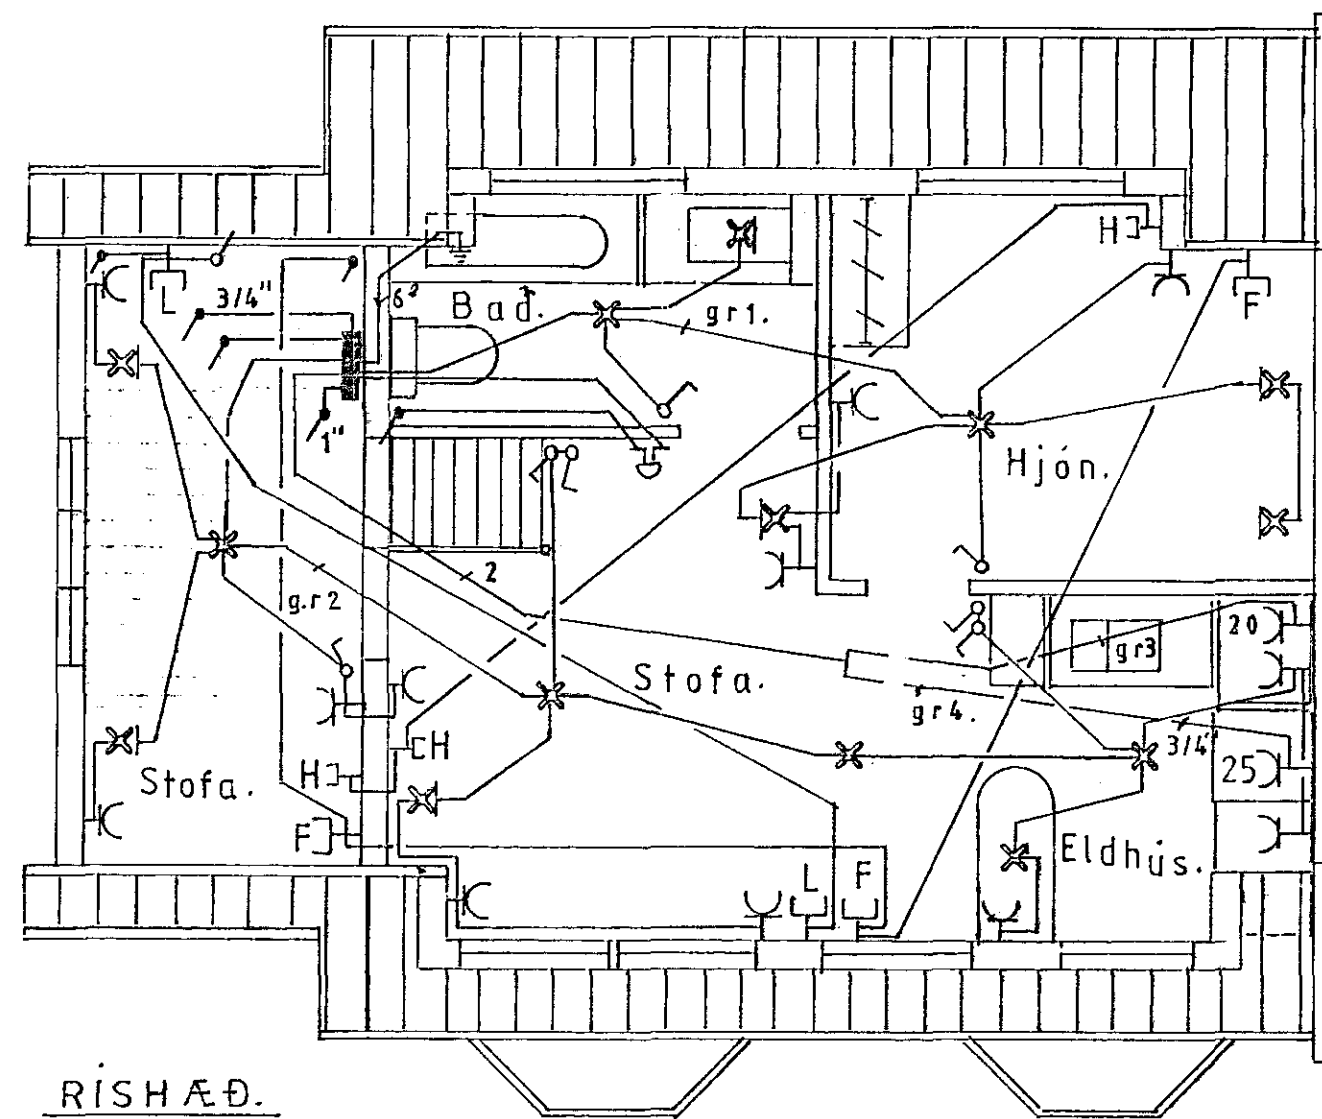


RISHÆÐ.

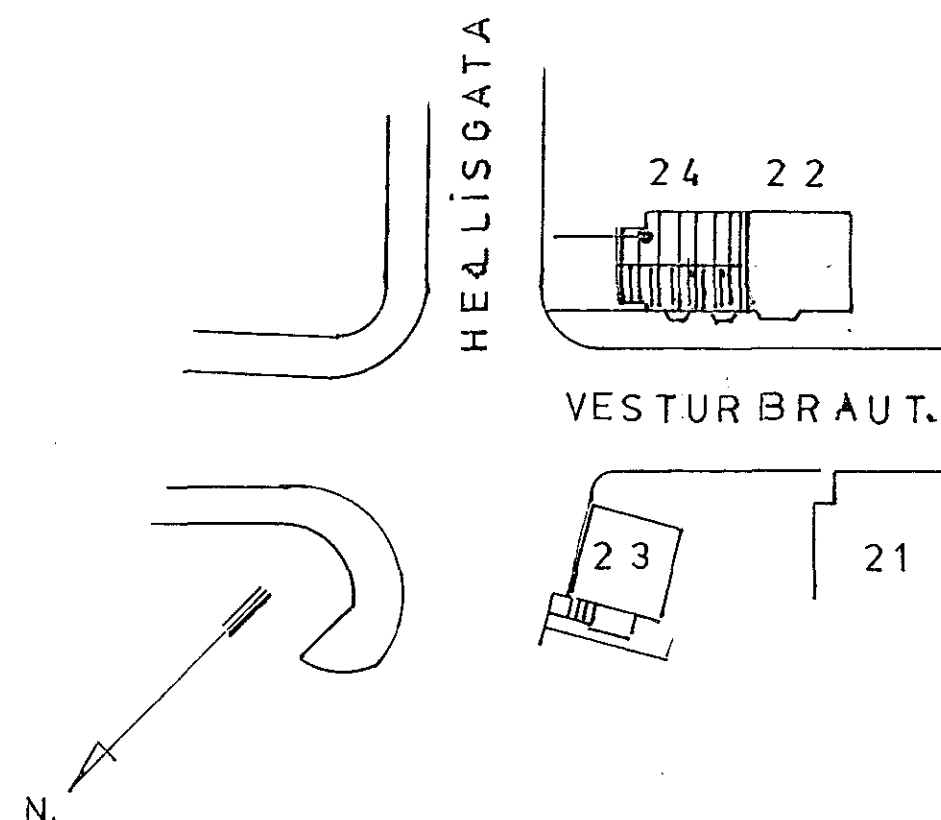

AFSTÖÐUMYND MÁL-1:500.

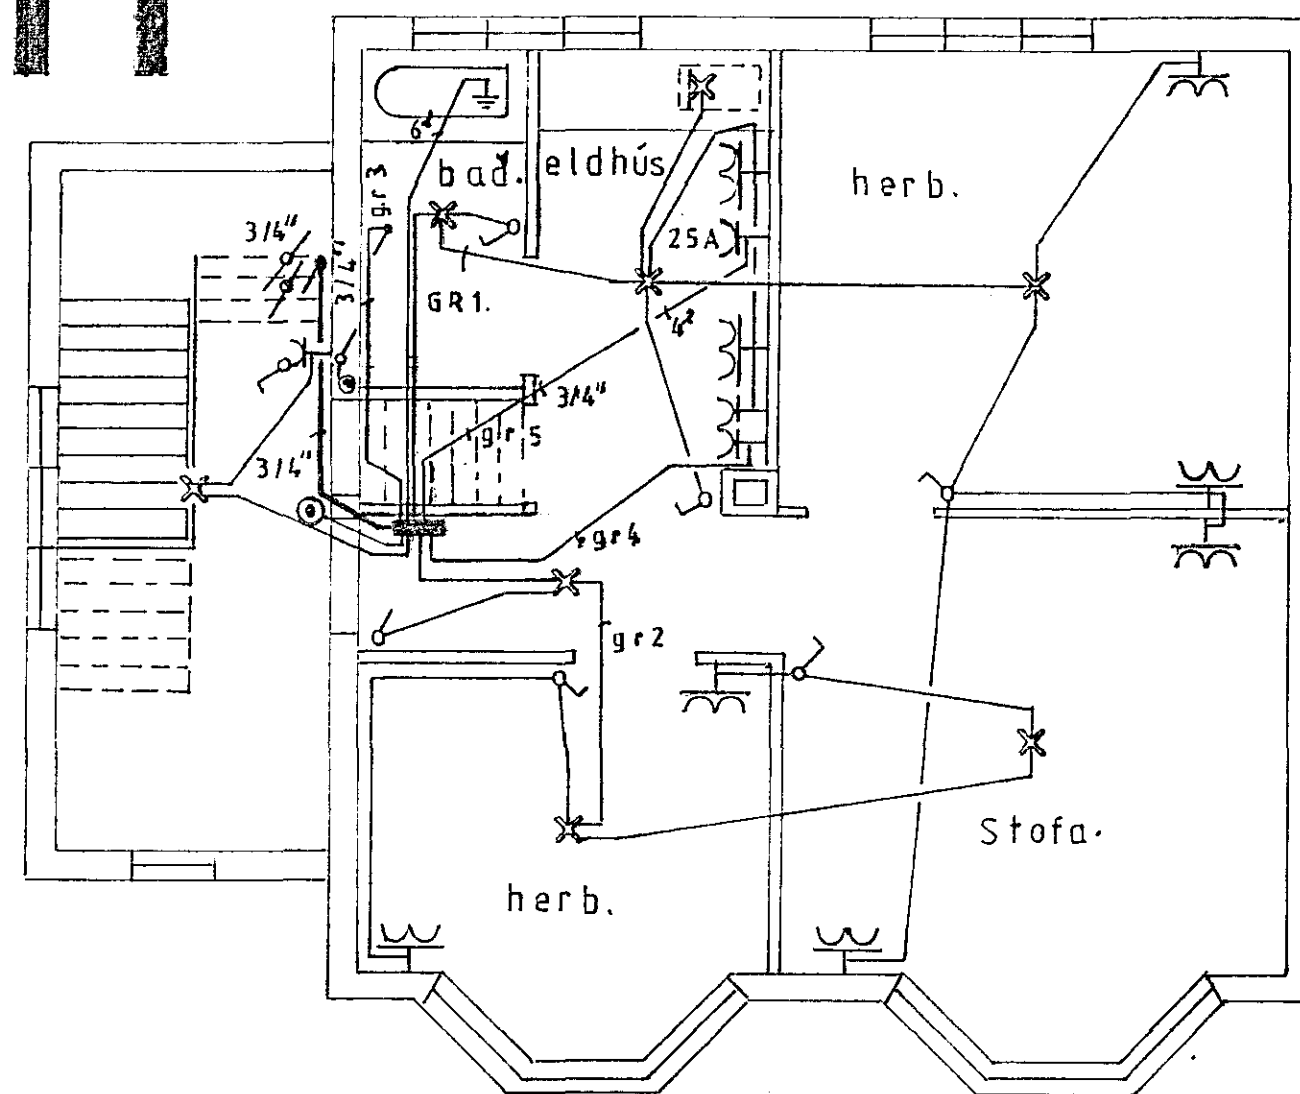

2.HÆÐ.

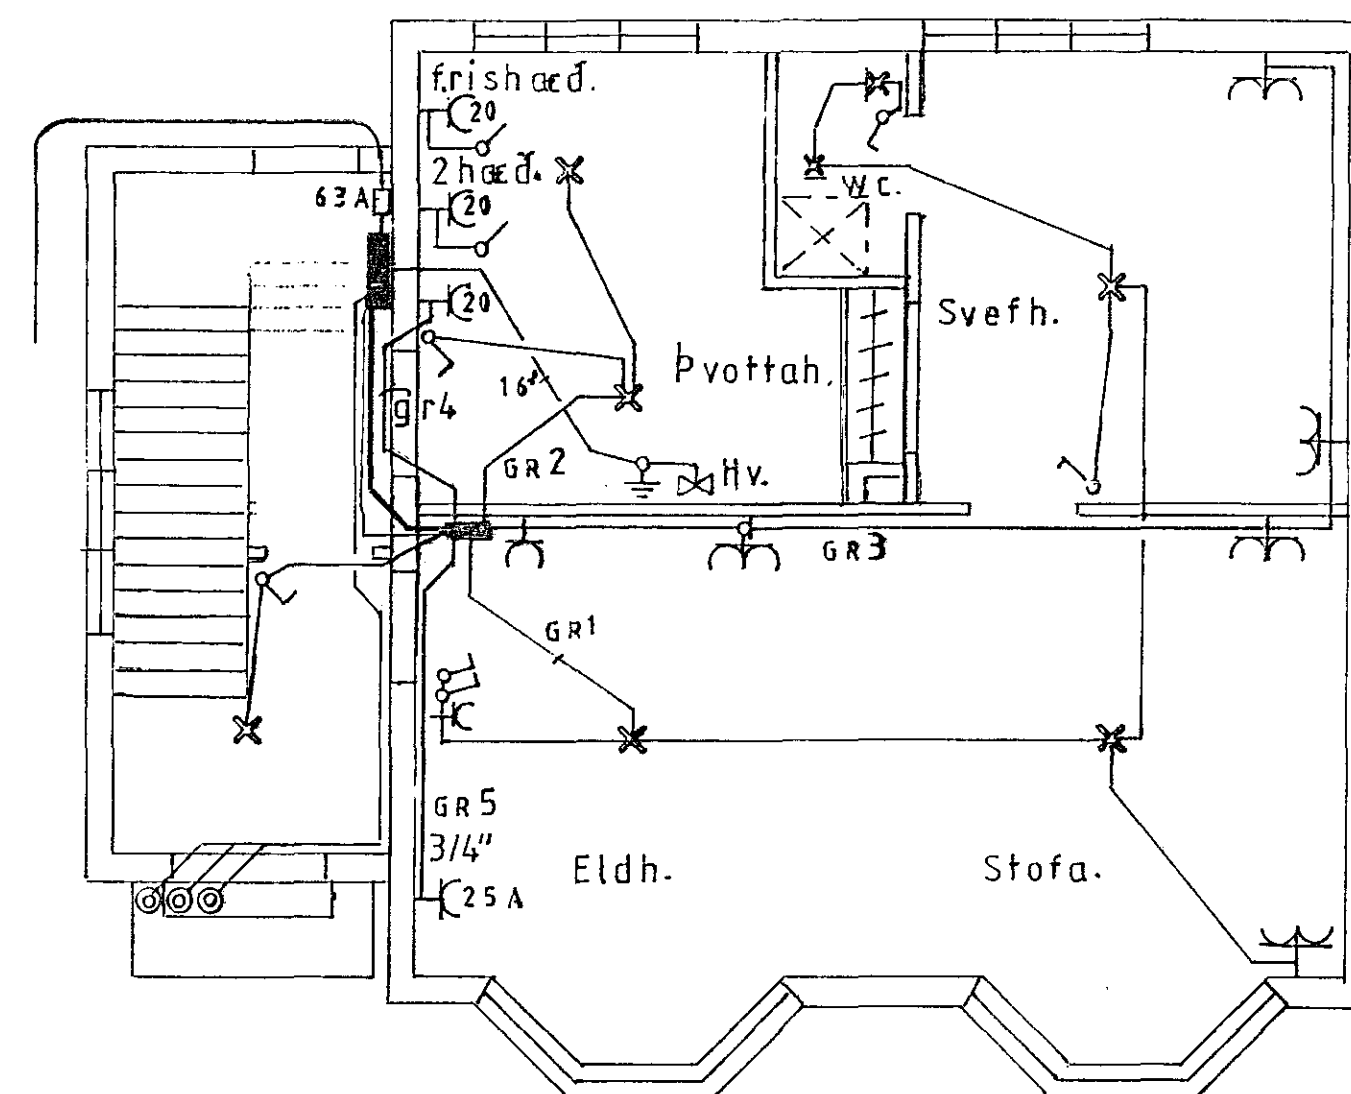

1.HÆÐ.

VESTURBRAUT 24.	
Eigendur: Hafliði Þórsson, Rishæð. Ragnar Adalsteinsson 10g 2.hæð.	
RAFLÖGN.	Mál: 1:50 og 1:500.
	Dags: Mars, 1991.
BL.1 af 2.	hannað. H.P.G. <i>Hafliði Þ. Þórsson</i>

Teikn 3101.