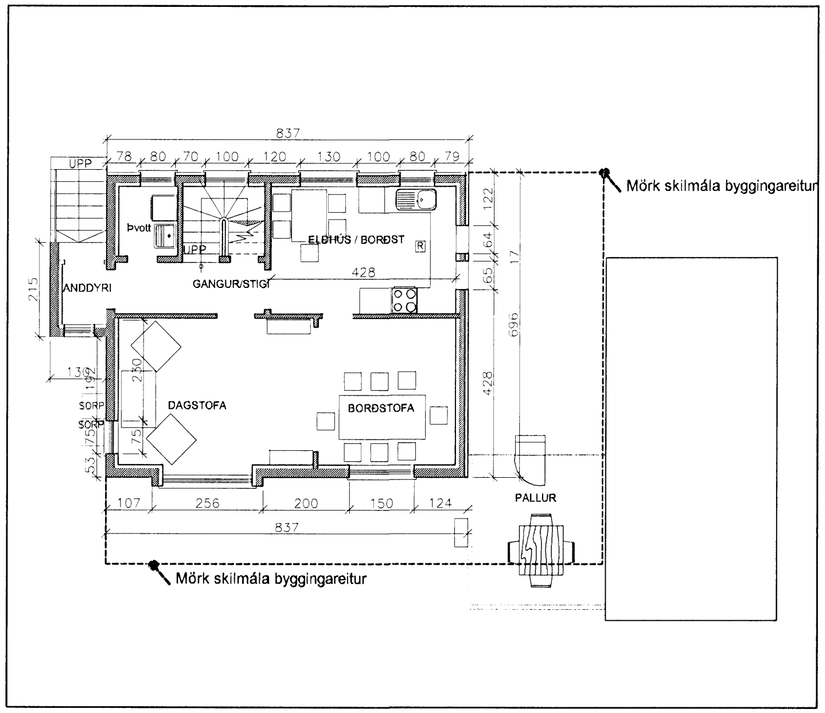

GRUNNMYND : 1 HÆÐ

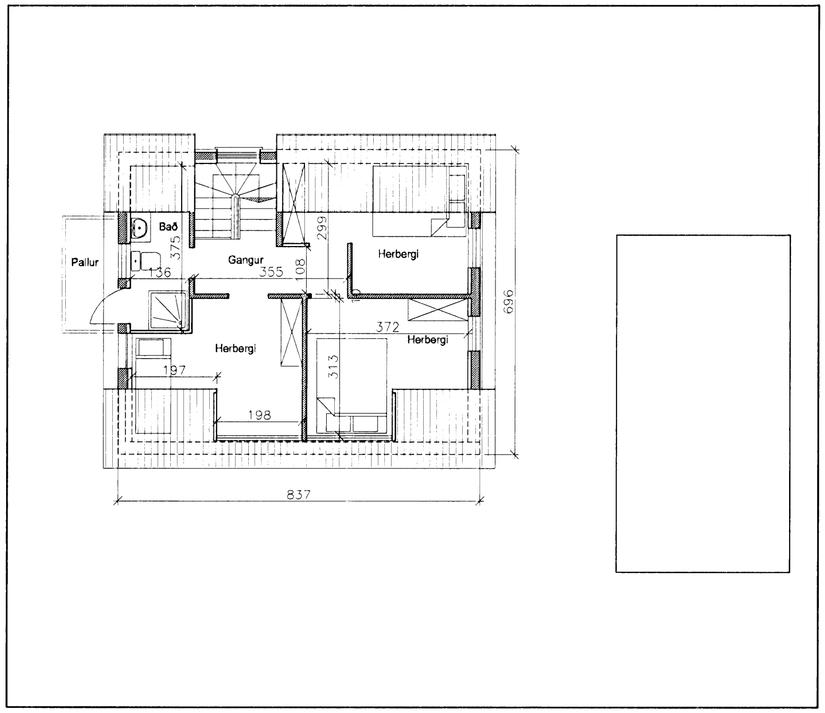

GRUNNMYND : 2 HÐ

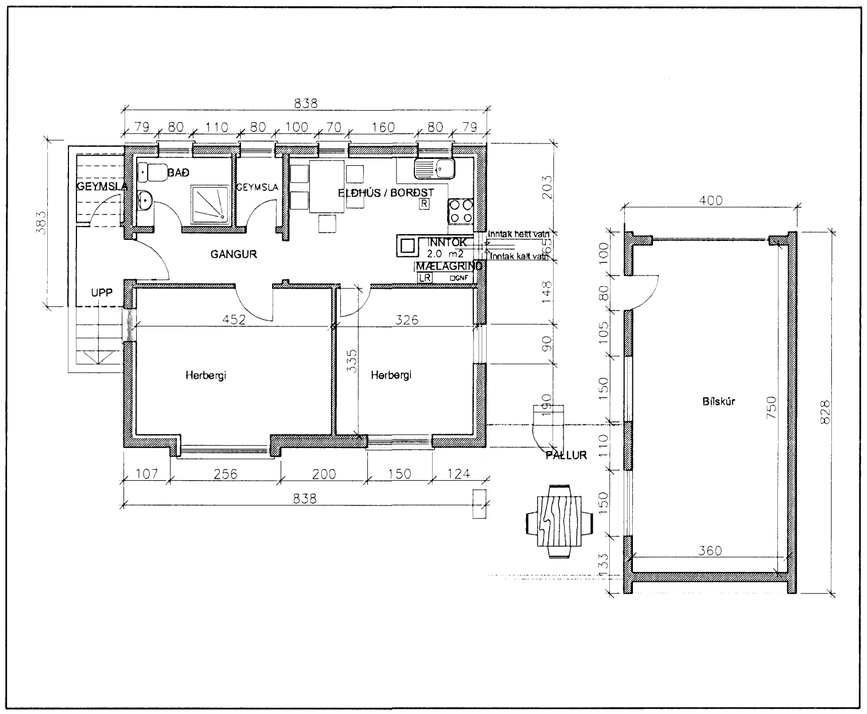

GRUNNMYND KJALLARA 1:100

Samþykkt þann

23 JAN 2008

Byggingafulltrúinn í Hafnarfirði
F.h. Jón Sigurðsson

BREYTINGAR

A-A ARKITEKT - Grænakinn 24 - 220 Hfj. - sími: 565 5210
ALI -AMUSAH arkitekt RIBA - kt. 220558-2129 - email: haa@isl.is

verk
GRÆNAKINN 24
220 HFJ

teikning
Ggunnmyndir (núverandi) MKV 1:100

teikning nr.
100-01

hannað: A-A
teiknað: A-A
dags. Desember 2007
mkv: 1:100
Blað: 1 of 6
prentað: Des 07

blaðstærð
A2

Öll mál eru í millimetrum. Öll vafaatriði skal bera undir hönnuð.
Mælið ekki af teikningum, öll mál athugist á staðnum.
Öll afnot og afritun teikningar, að hluta eða í heild,
er háð skriflegu leyfi höfundar.