



SNID B-B

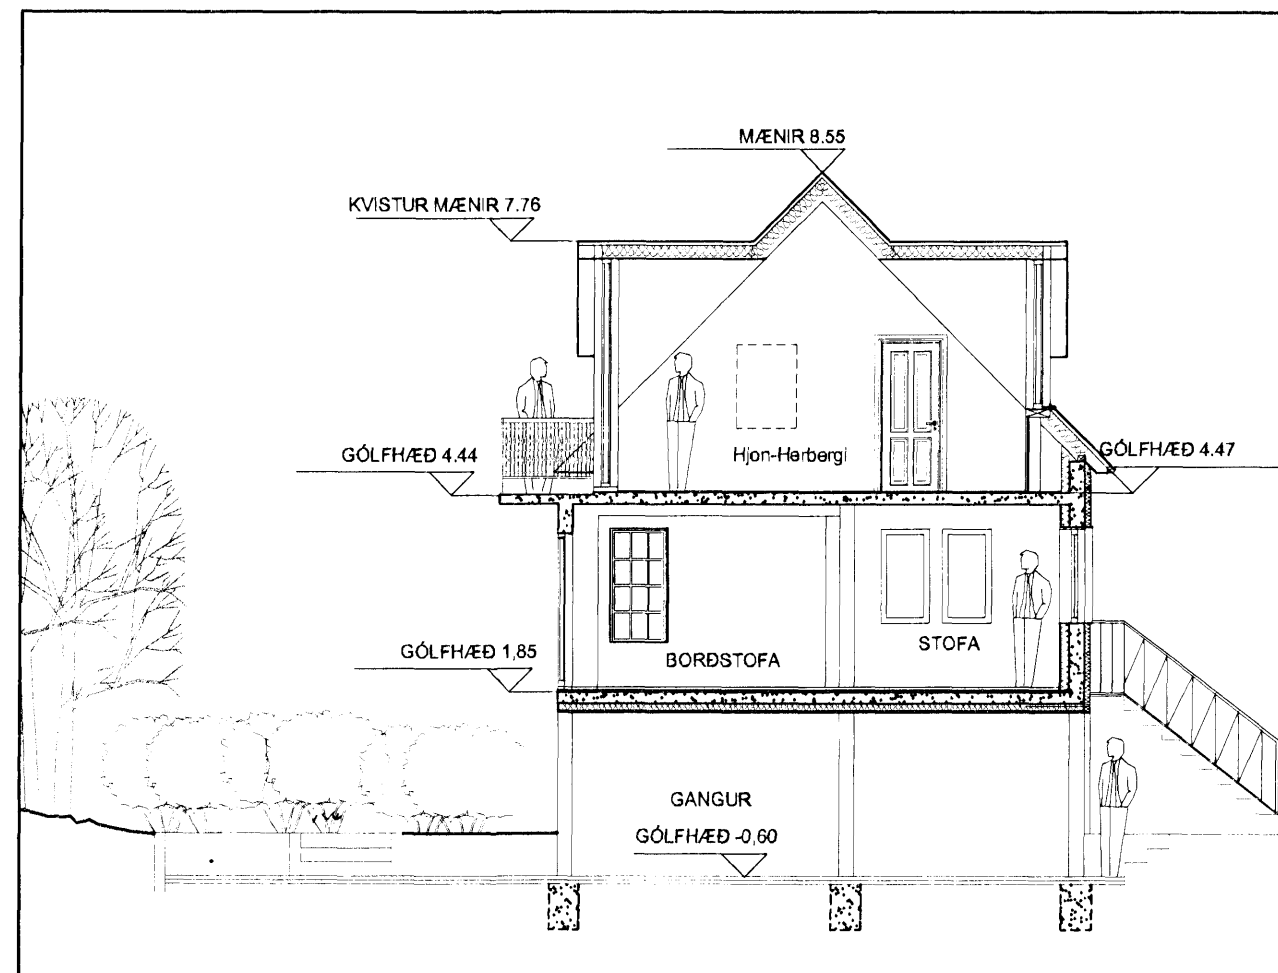

SNID A-A

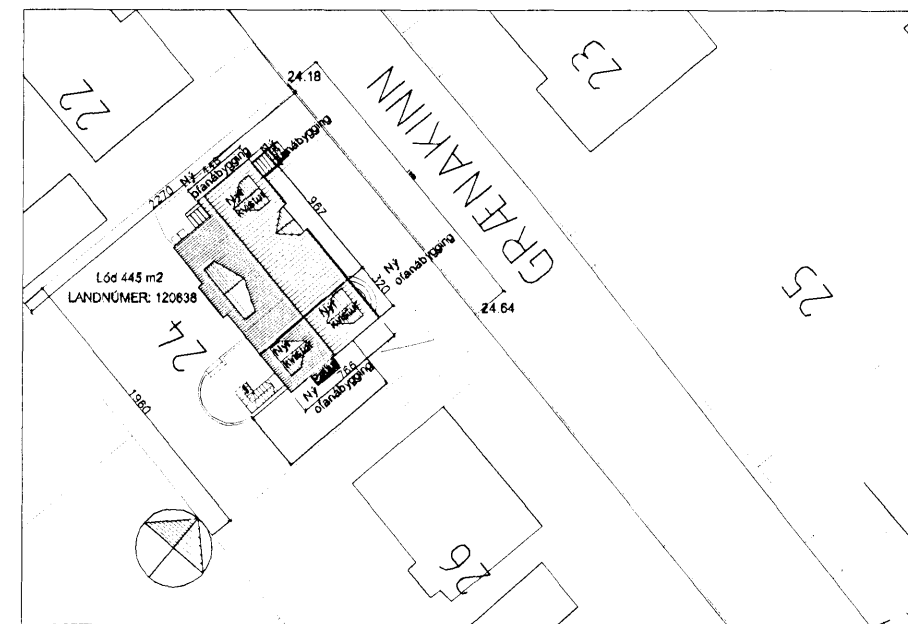

AFSTÖÐUMYND 1:500

Byggingarlýsing fyrir einbýlishús að Grænakinn 24, Hafnarfyrði.

Sótt er um að breyta og byggja við einbýlishús.

Gólfplötur eru staðsteyptar með járnbentri steinsteypu og undir næstu gólfplötu er einangrað með 100 mm einangrun og múrhúðun.

Á gólfum verður parket eða flisar. Milligólf og loftaplatu verða úr filgran steypueiningum.

Útveggir eru staðsteyptir 200 mm á þykkt, múrhúðaðir að utan og einangraðir með 100 mm einangrun og múrhúðaðir að innan. Litur útveggja er ljós.

Þak er gert úr 50 x 225 mm sperrum. Ofan á sperrum kemur 25mm borðaklæðning, þakpappi og bárujárn. Þakið er einangrað með 200mm þakull, vindpappi fyrir ofan þakull og 25 mm loftun fyrir ofan vindpappa. Undir þakullinni er 02.mm þolplast sem rakavarnarlag, lagnagrind og 2 X13mm gífsklæðning.

Gluggar og svalahurðir eru úr timbri og glerjaðir með tvöföldu K gleri.

Allar klæðningar eru úr flokki 1. Samfara eðlilegu viðhaldi og breytingum á húsinu skal uppfæra brunakröfur samkvæmt byggingarreglugerð og þessum teikningum.

Stærðartölur húss:

m² m³

Stærð 259,1 643,8

Stærð lóðar 444,0 m²

Nýtingarhlutfall 0,58

Kólnunartölur:

Hámarksgildi W/m²°C

Útveggir 0,32
 Þak 0,19
 Gólf 0,30
 Meðaltal glugga og glers 1,90
 Vegið meðaltal útveggja 0,80

Samþykkt þann

23 JAN 2008

Bygginguálitun frá Hafnarfirði
 F.h. Jón Sigurðsson

BREYTINGAR

Janúar 15. 2008

- 1-Pállur (2020) færður frá austurs til suðurs
- 2-Breytingar á hæð manns í vesturátt.
- 3-Nýir gluggar í austurátt.

Ad Sa
 Arkitekt

A-A ARKITEKT - Grænakinn 24 - 2201HFJ - sími: 563 5210
 AU - AMÓUSHAN arkitekt RIBA - kt. 220558-2129 - email: tutu@is.is

Grænakinn 24
 220 HFJ

Teikning	Teikning nr.	
Sneiðing A-A	100-05	
Sneiðing B-B		
Afsöðumynd		
formnám:	ferisnám:	dags:
A-A	A-A	Desember 07
skala:	blað:	prentað:
1:100 Og 1:500	5 of 6	Des 07

Blásterð: Öll mál eru í millimetrum. Öll vafaatriði skal bera undir hönnuð. Mælið ekki af teikningum, öll mál athugist á staðnum. Öll afnot og afritun teikninga, að hluta eða í heild, er háð skriflegu leyfi höfundar.

A2