


Samþykkt á fundi bygginga-
nefndar þ. 29/9 1993.
BYGGINGAFULLTRÚINN
Í HAFNARFIRÐI
Sigrún Halldóttir

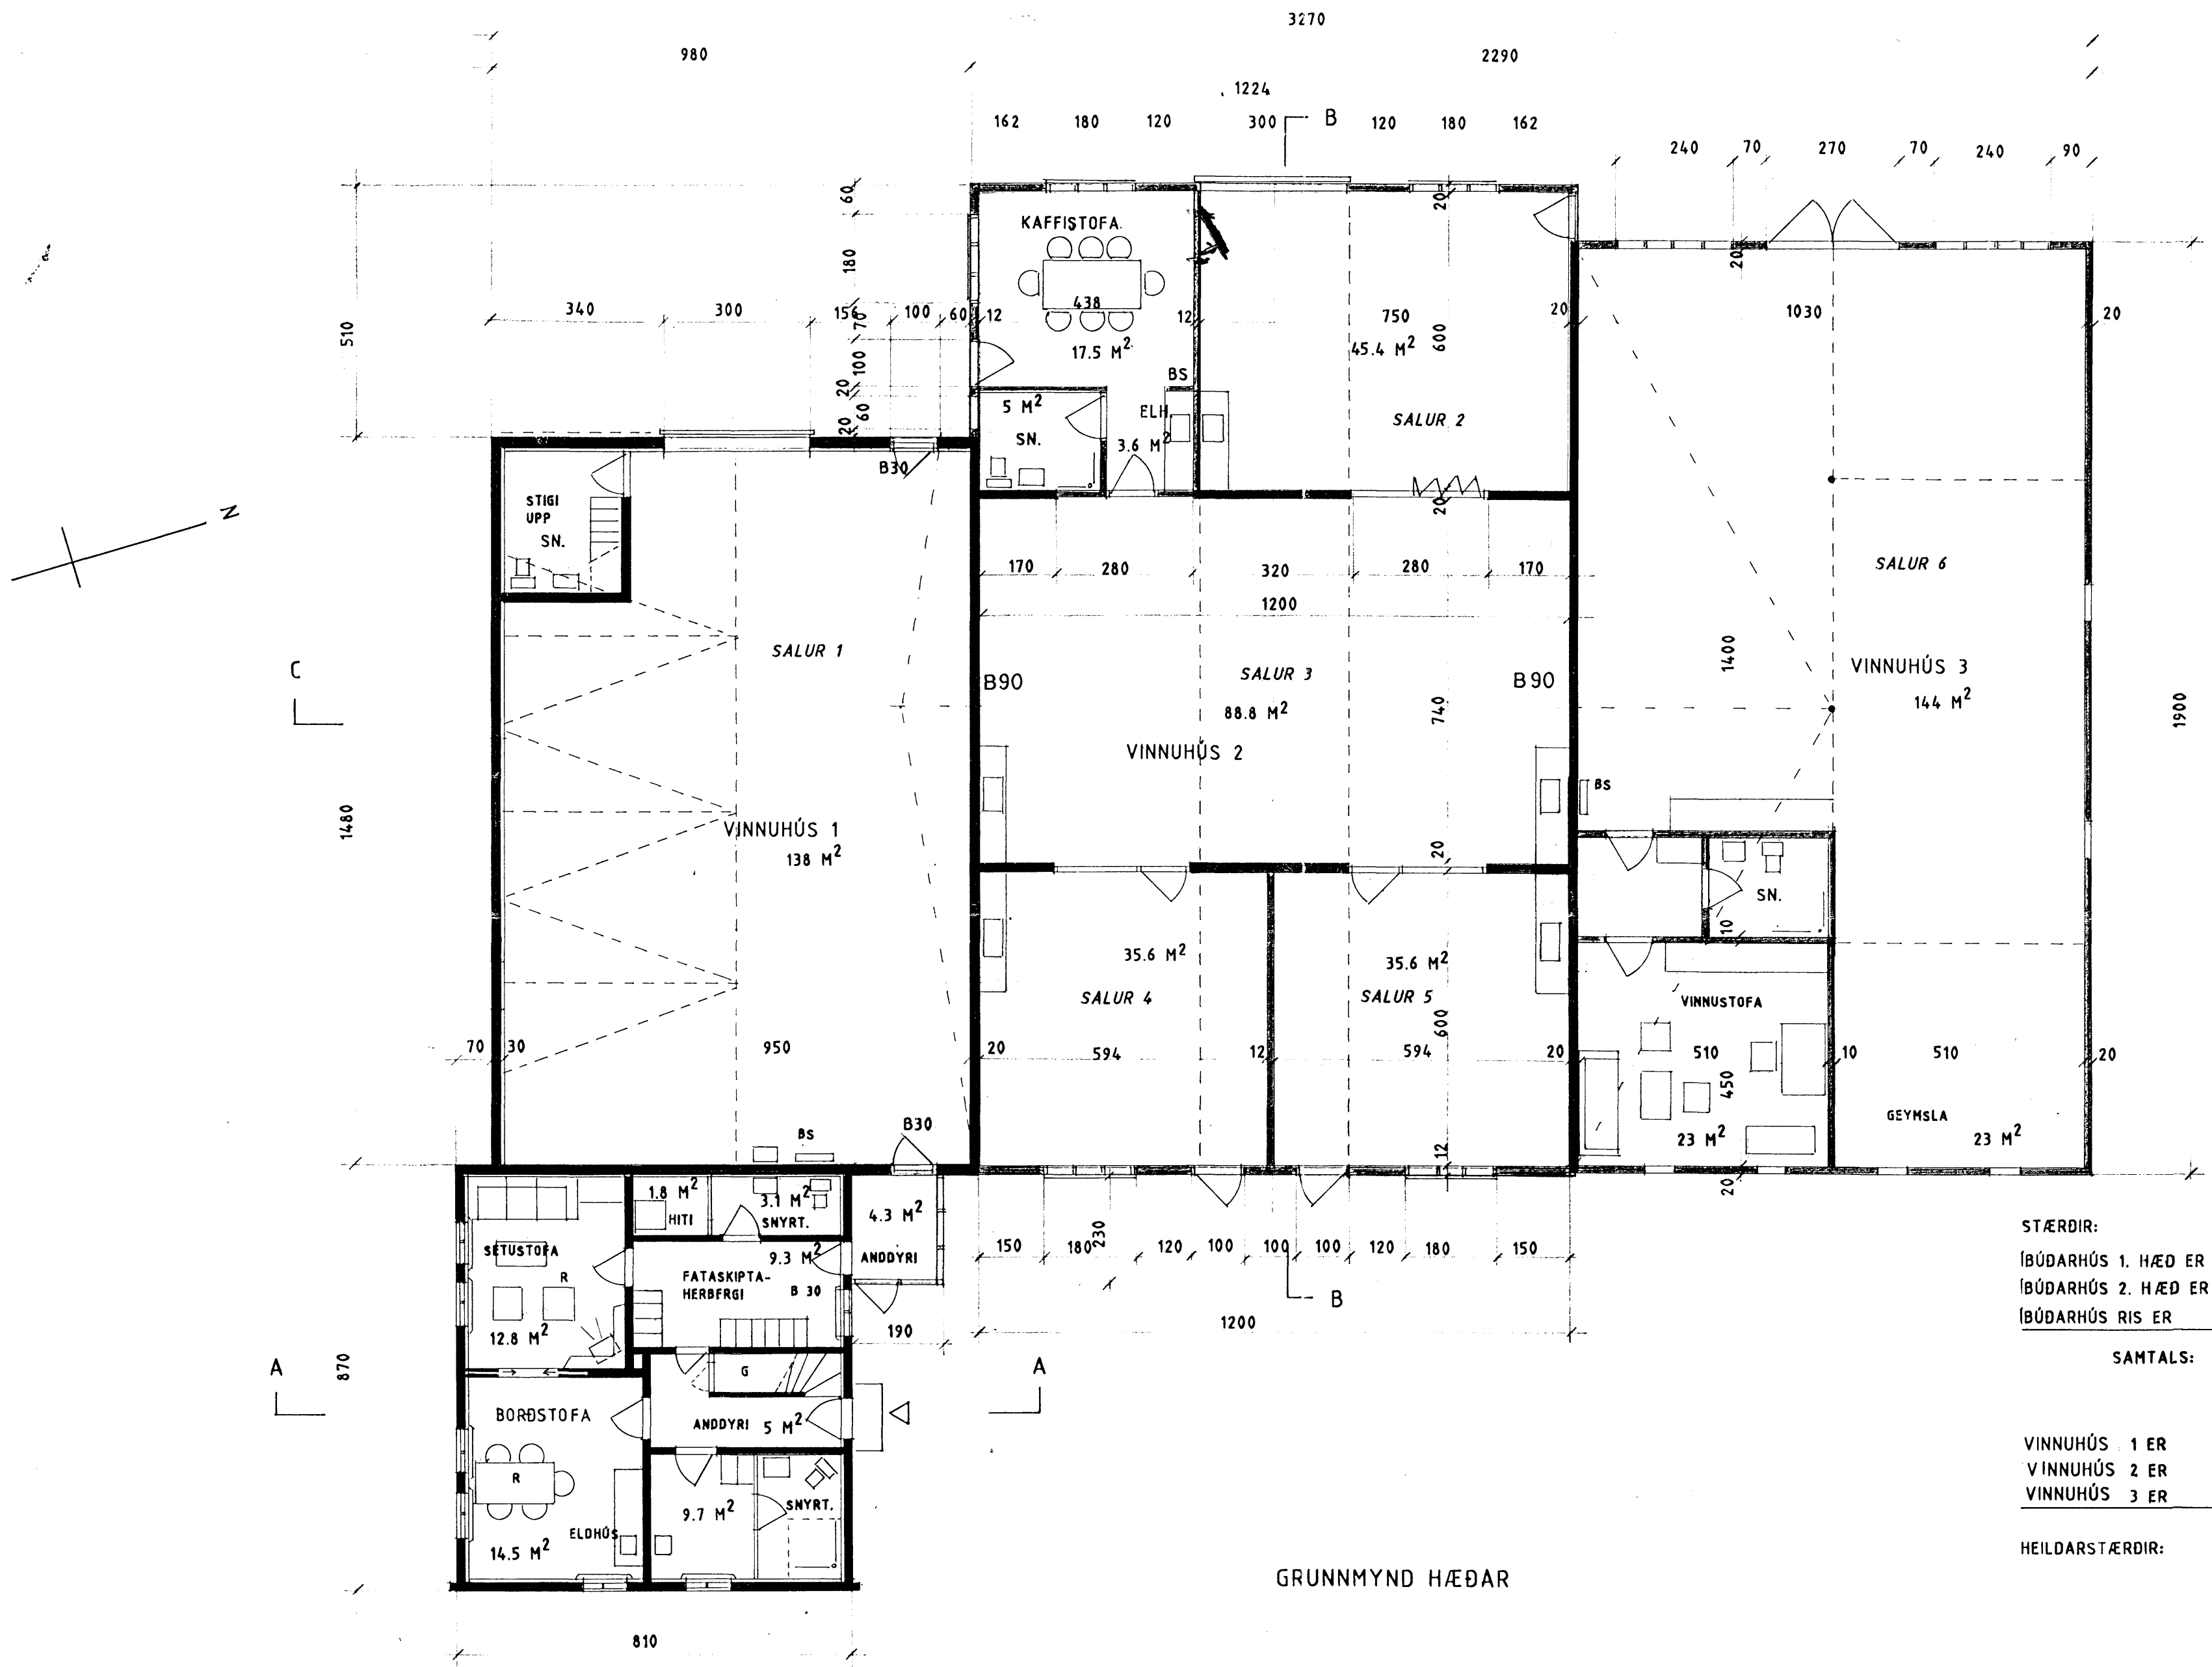

STÆRDIR:

ÍBÚÐARHÚS 1. HÆÐ ER	74,8 M ² OG 200 M ³
ÍBÚÐARHÚS 2. HÆÐ ER	63 M ² OG 170 M ³
ÍBÚÐARHÚS RIS ER	24 M ² OG 90 M ³
SAMTALS:	161,8 M² OG 460 M³

VINNUHÚS 1 ER	146,5 M ² OG 725 M ³
VINNUHÚS 2 ER	246 M ² OG 924 M ³ (984 m ³)
VINNUHÚS 3 ER	201 M ² OG 645 M ³

HEILDARSTÆRDIR: 593,5 M² OG 2354 M³

GRUNNMYND HÆÐAR