


GRUNNMYND 5 HÆÐAR 1:50

**NEYSLUVARNSLAGNIR
SKÝRINGAR**

HITALAGNIR ERU AquATHERM 16mm Í ÍDRÁTTARRÖRI
EINGÖNGU SKAL NOTA LAGNAEFNI VIÐURKENNT AF
RANNSÓKNARSTOFNUN BYGGINGARÍDNADARINS.
LAGNIR, TENGIDÓSIR OG DEILIGRINDUR SKULU VERA FRÁ
SAMMA FRAMLEIÐANDA OG PASSA SAMAN.
SETJA SKAL FESTINGAR Á LAGNIR c/c 150 cm. VIÐ
BEYGGJUR SKAL SETJA 3 FESTINGAR.
BEYGGJURRADIUS SKAL ÁVALLT VERA STÆRRI EN 5 • YTRA
ÞVERMÁL PIPNA.
ÞRÝSTIÞRÖFUN Á PLASTLÖGNUM SKIPTIST Í 2 LOTUR FYRRI
LOTA ER FRAMKVÆMD Í 1 KLUKKUSTUND OG ER ÞRÝSTINGUR
15 BÄR FYRIR NEYSLUVATN.
SENNI LOTAN ER GERÐ Í BEINU FRAMHALDI AF FYRRI LOTU
OG SAMI ÞRÝSTINGUR NOTAÐUR SENNI LOTU SKAL STANDA Í
2 KLUKKUSTUNDIR.
FYLLA SKAL ÓT ÞRÖFUNARBLAÐ SEM SÝNIR NIÐURSTÖÐUR
ÞRÖFUNAR.

HITALAGNIR
16mm FRÁ AquATHERM
Í ÍDRÁTTARRÖRI

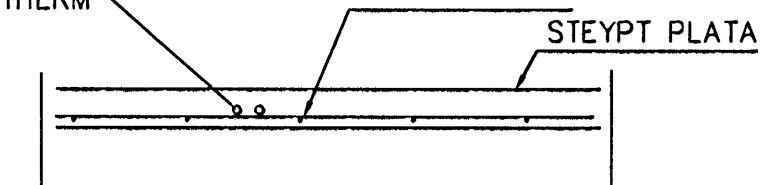

LAGNIR, SNID, 1:20

Br.	Dags.	Eðli breytinga	Sign
EINIVELLIR 5 HAFNARFIRÐI			
ÍDRÁTTARÖR FYRIR HITALAGNIR 5 HÆÐAR			
MKV. 1:50 1:20			
DAGS. NÓV. 2005			
VERK NR. 2512			
TEIKN. NR. 2-15			
HANNAD SIG. ÞORLEIFSS. KT. 241148-3009			
TEIKNAD G.H.			
YFIRFARID			
TÆKNIÞJÓNUSTA SIGURDAR ÞORLEIFSSONAR ehf STRANDGÖTU 11 220 HAFNARFIRÐI Sími 555-4255 FAX 555-2875 E-mail taekniþjónusta@islandia.is kt: 440693-2539			

23 NOV 2005