
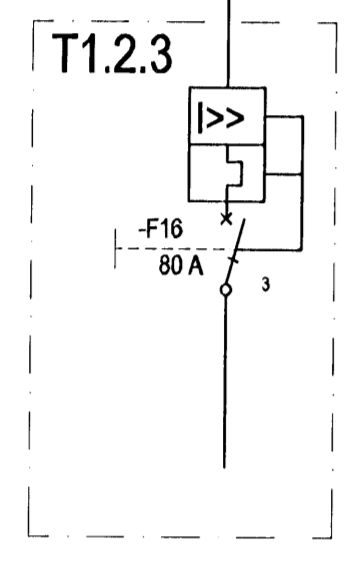


DREIFITAFLA
T1.2.3

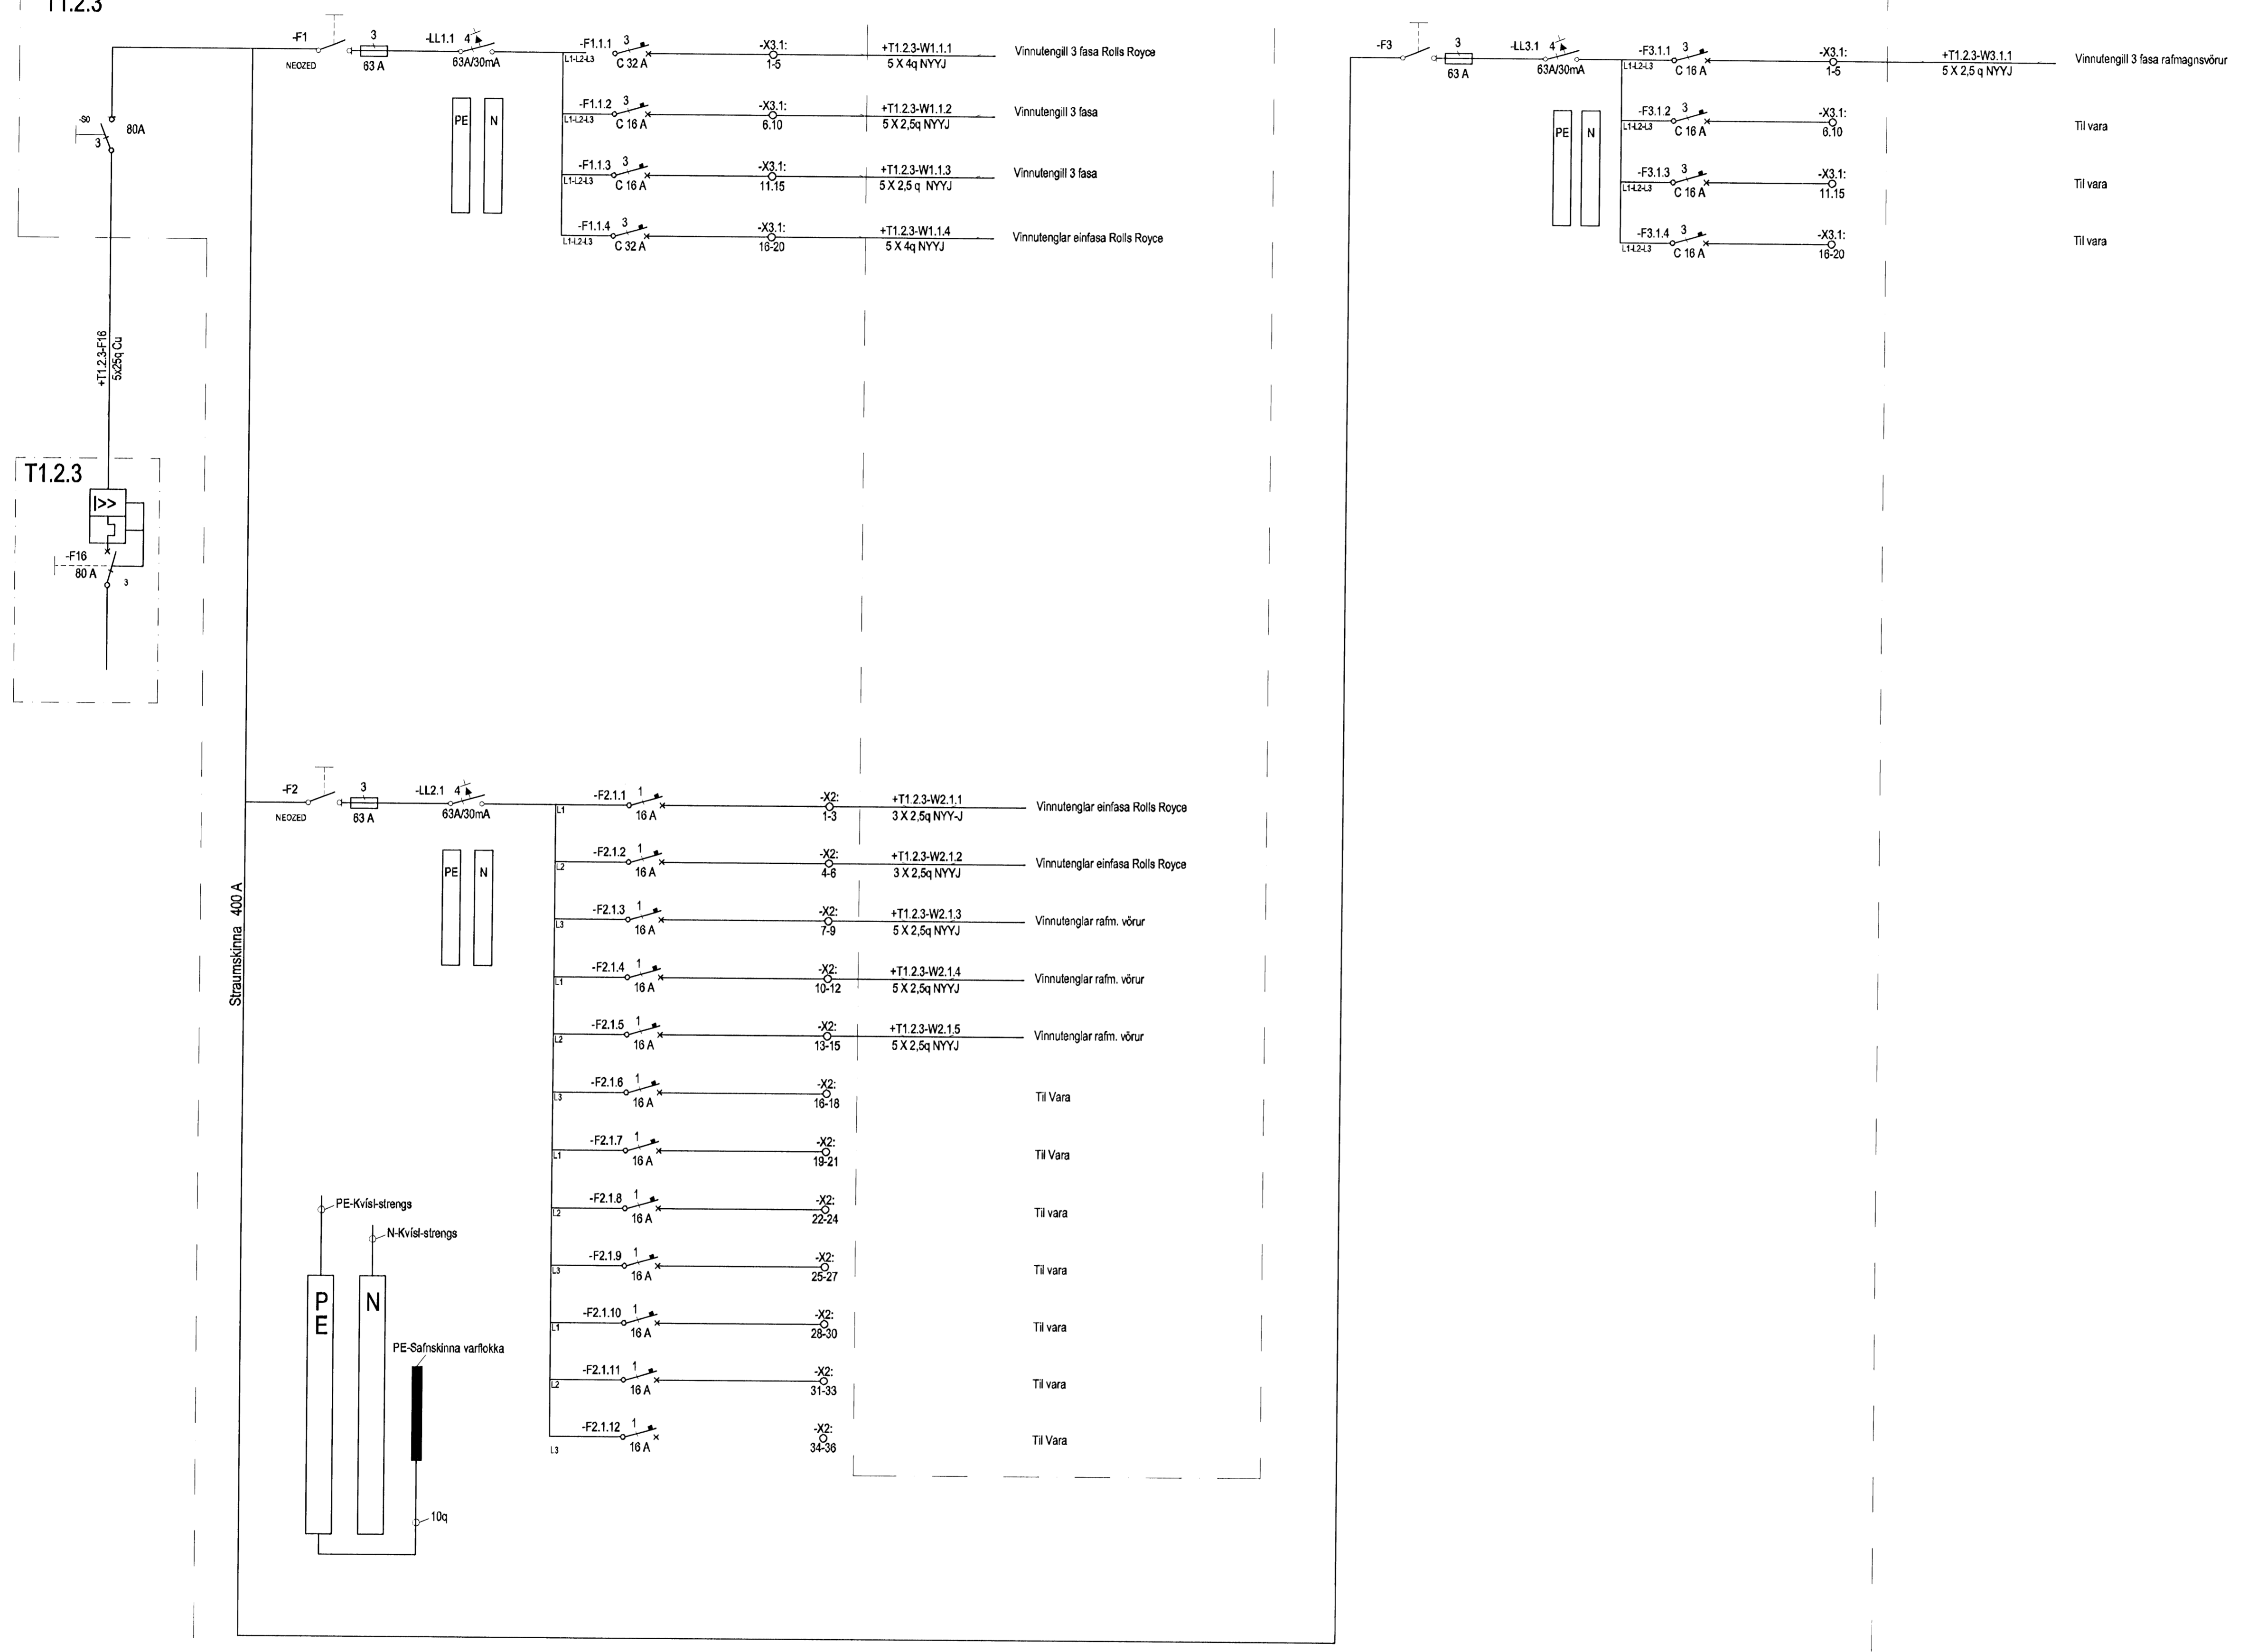

Hönnuður:
ARI, HAS
Yfirfarið:
Sambýkt: Davíð Svavason kt: 100356-3339

Breytingar:

Aðalhönnuður:
ASK
18. apríl 2003

Héðinn
Gjáhella 4
221 Hafnarfjörður

Einlínunmynd
T1.2.3
Mkv: Enginn

RIS
VERKFRÆÐISTOFA

Grensásvegur 3
108 Reykjavík
Sími 520 9900
Fax 520 9901
www.rts.is

Attek gæðvottun sbr
SS EN ISO 9001:2000

FRV
1. flokkur
Væðing

FS 8874

