
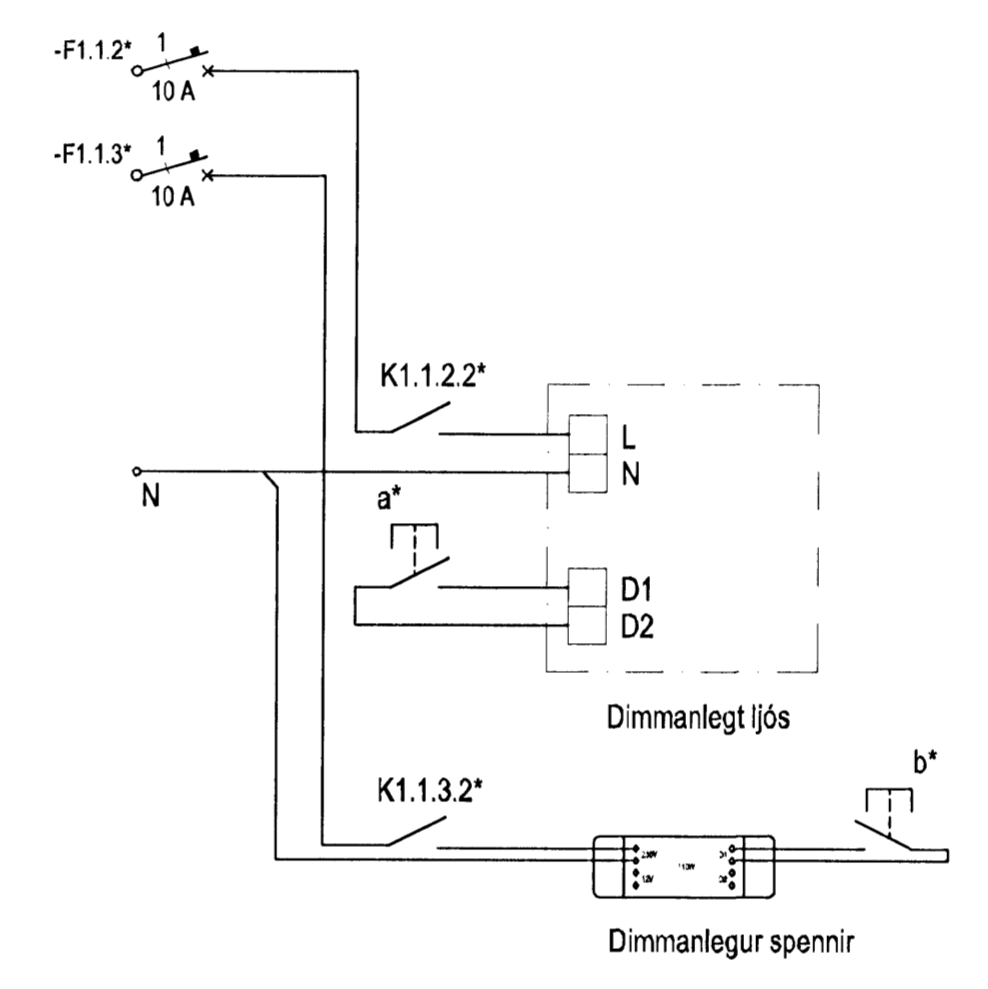


VELTIROFAR: ELTAKO ES12.2 EDA
SAMBÆRILEGIR



SPÓLUROFAR: SIEMENS 5TT3 861 EDA
SAMBÆRILEGIR

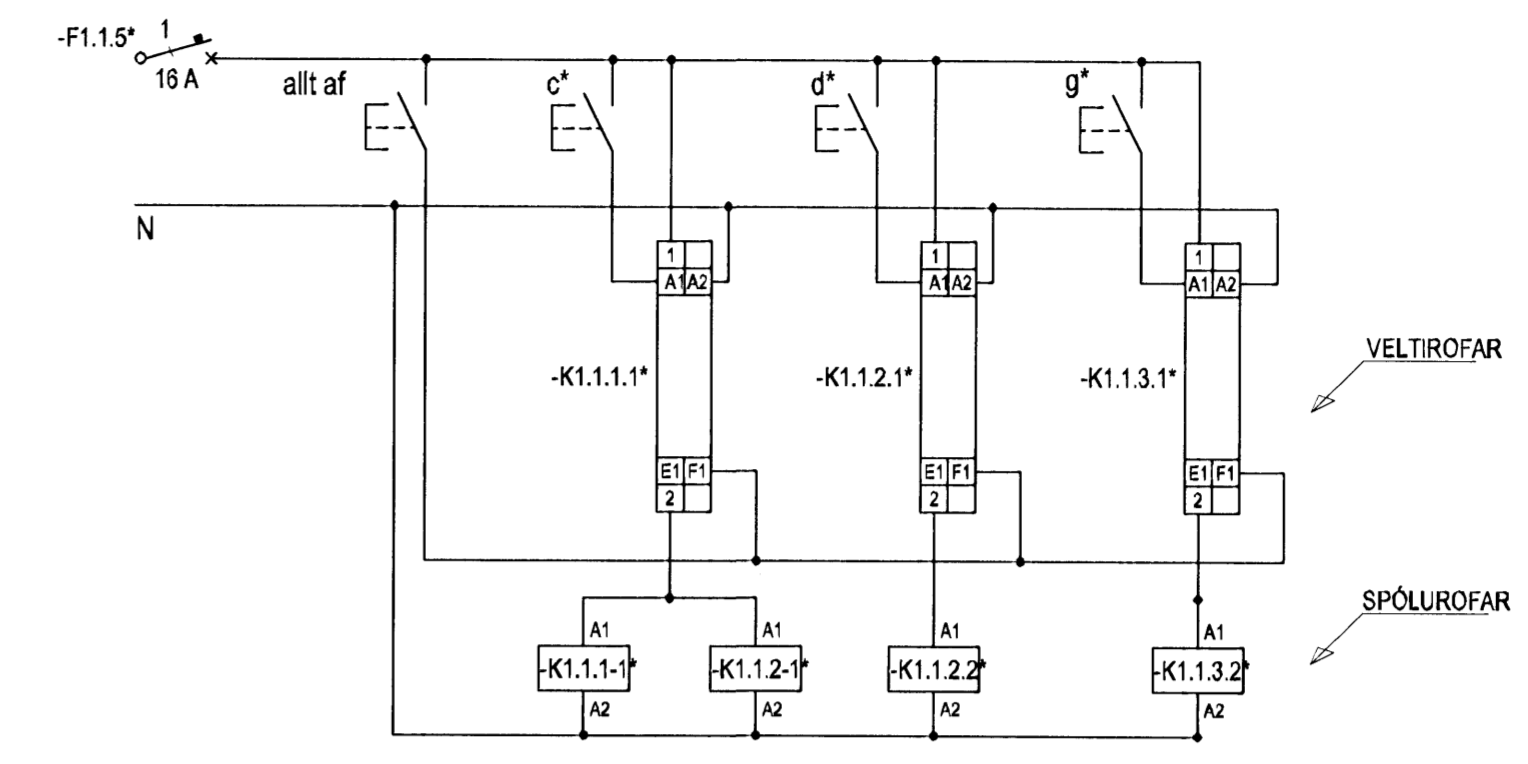

*ath: merkingar og heiti eru eingöngu sýnd sem dæmi



Sýnidæmi:
Hluti ljósastýringar

ÚTFÆRSLA Á MÓTTÖKUBORDI

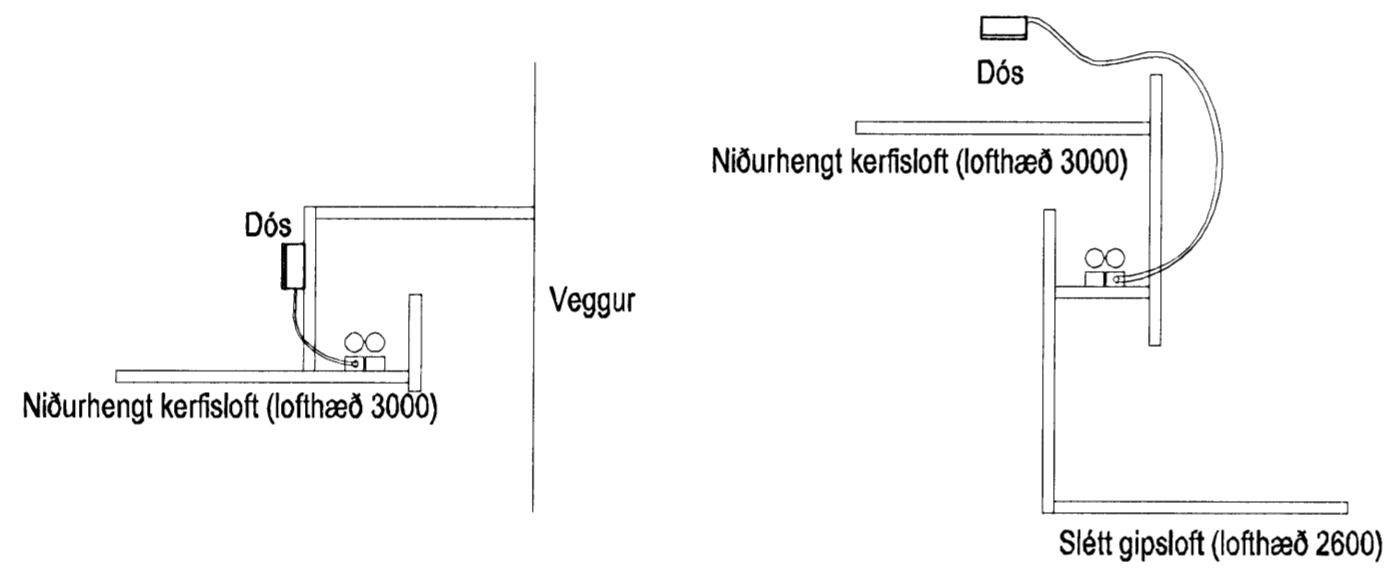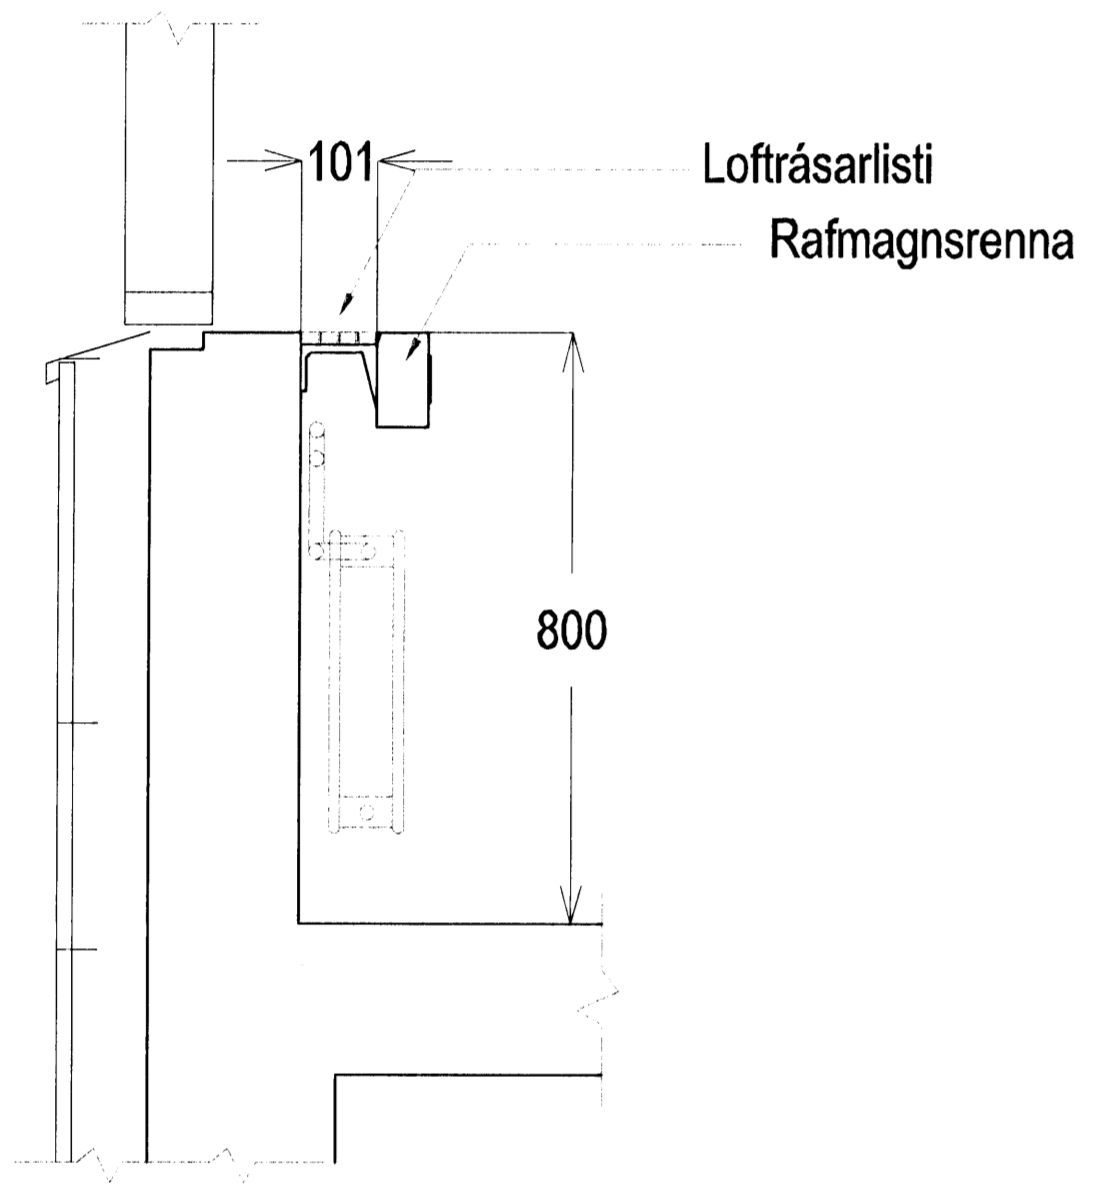


Óbein lýsing, sjá teikningu 021501
Lömpum raðað á víxl til að gefa óbrotna lýsingu

FRÁGANGUR Á RENNUM SKRIFSTOFUHLUTA

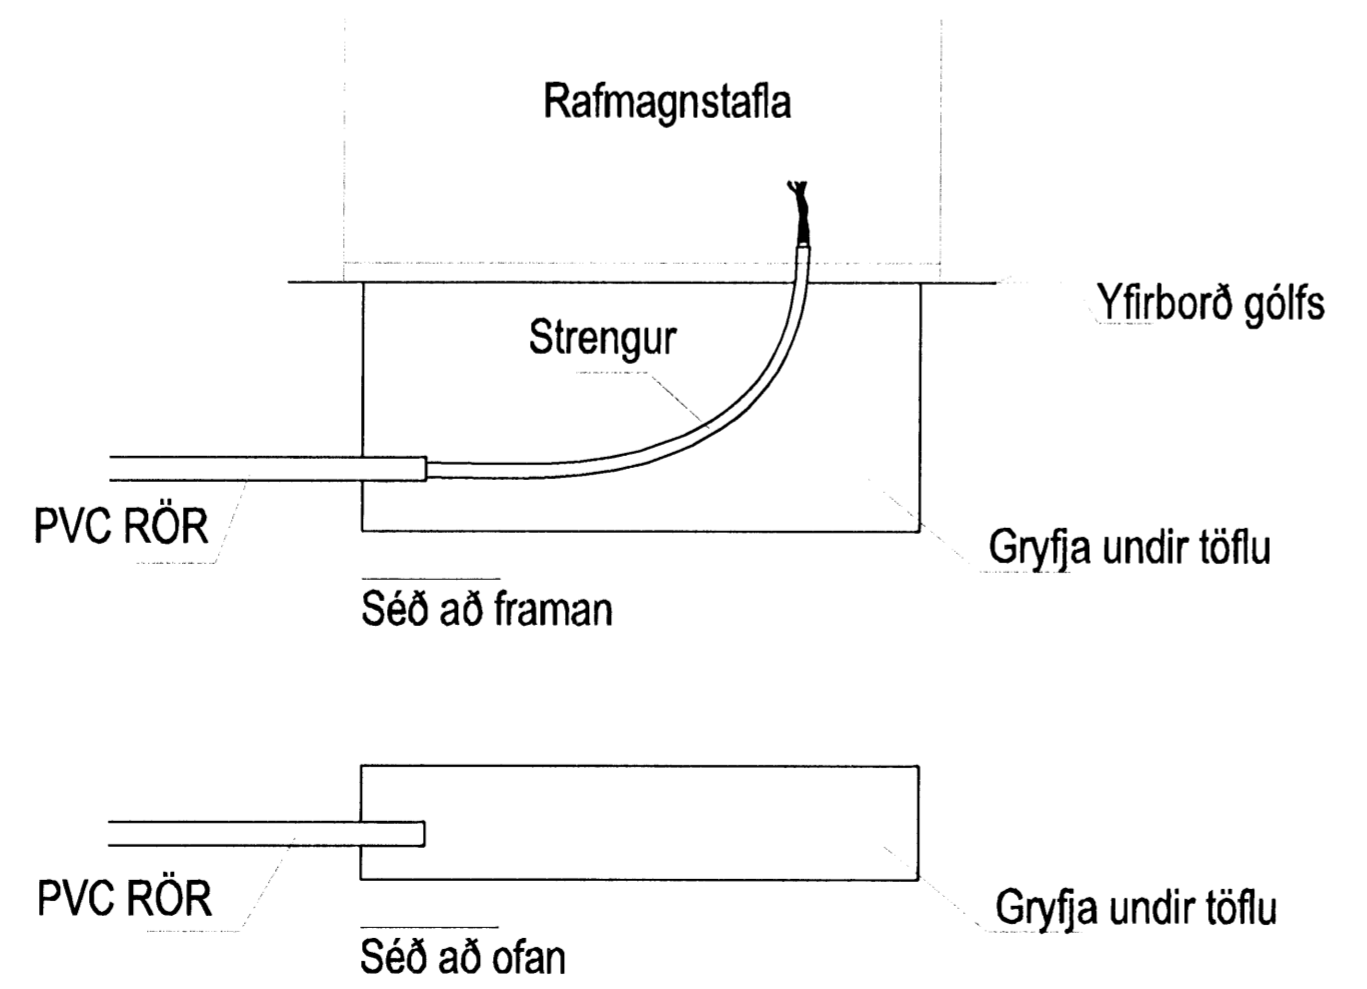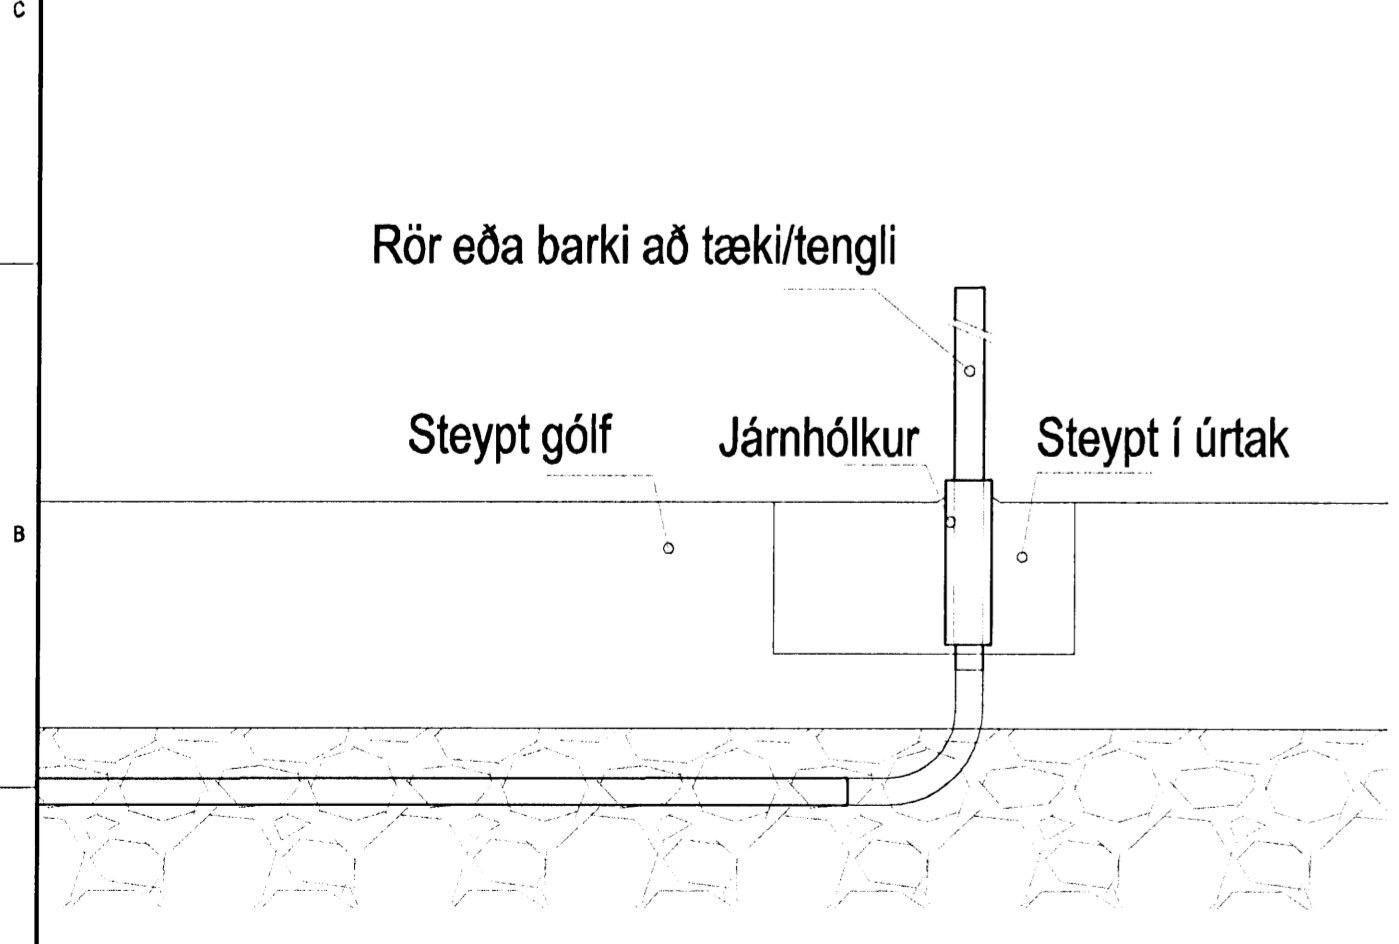

Dæmigerður frágangur á úrtaki við tæki

Dæmigerður frágangur á úrtaki við töflu

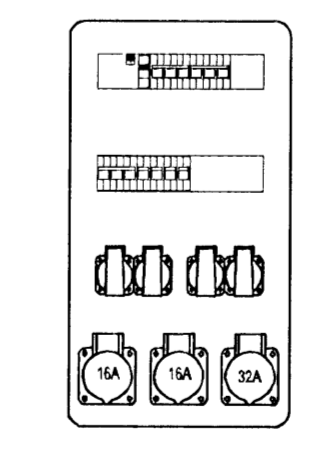

Útlit tenglastöðvar

Hönnuður:
ARI, HAS
Yfirfarir:
Samþykkt Davíð Bjógvason kt: 100358-3339

Breytingar:
.....
.....
.....
.....
.....
.....
.....

Aðalhönnuður:
ASK
18. apríl 2008

Héðinn
Gjáhella 4
221 Hafnarfjörður

Skýringamyndir
.....
Mkv: 1:50

RTS
VERKFRÆÐISTOFA
Grensásvegur 3
108 Reykjavík
Sími 520 9900
Fax 520 9901
www.rts.is

Altek gættuðun skv
SS EN ISO 9001:2000

FRV
FS 88744

32-2166-1-
03.04.2008
xx0601
A

