




Dversnið C Mkv. 1:50
 101

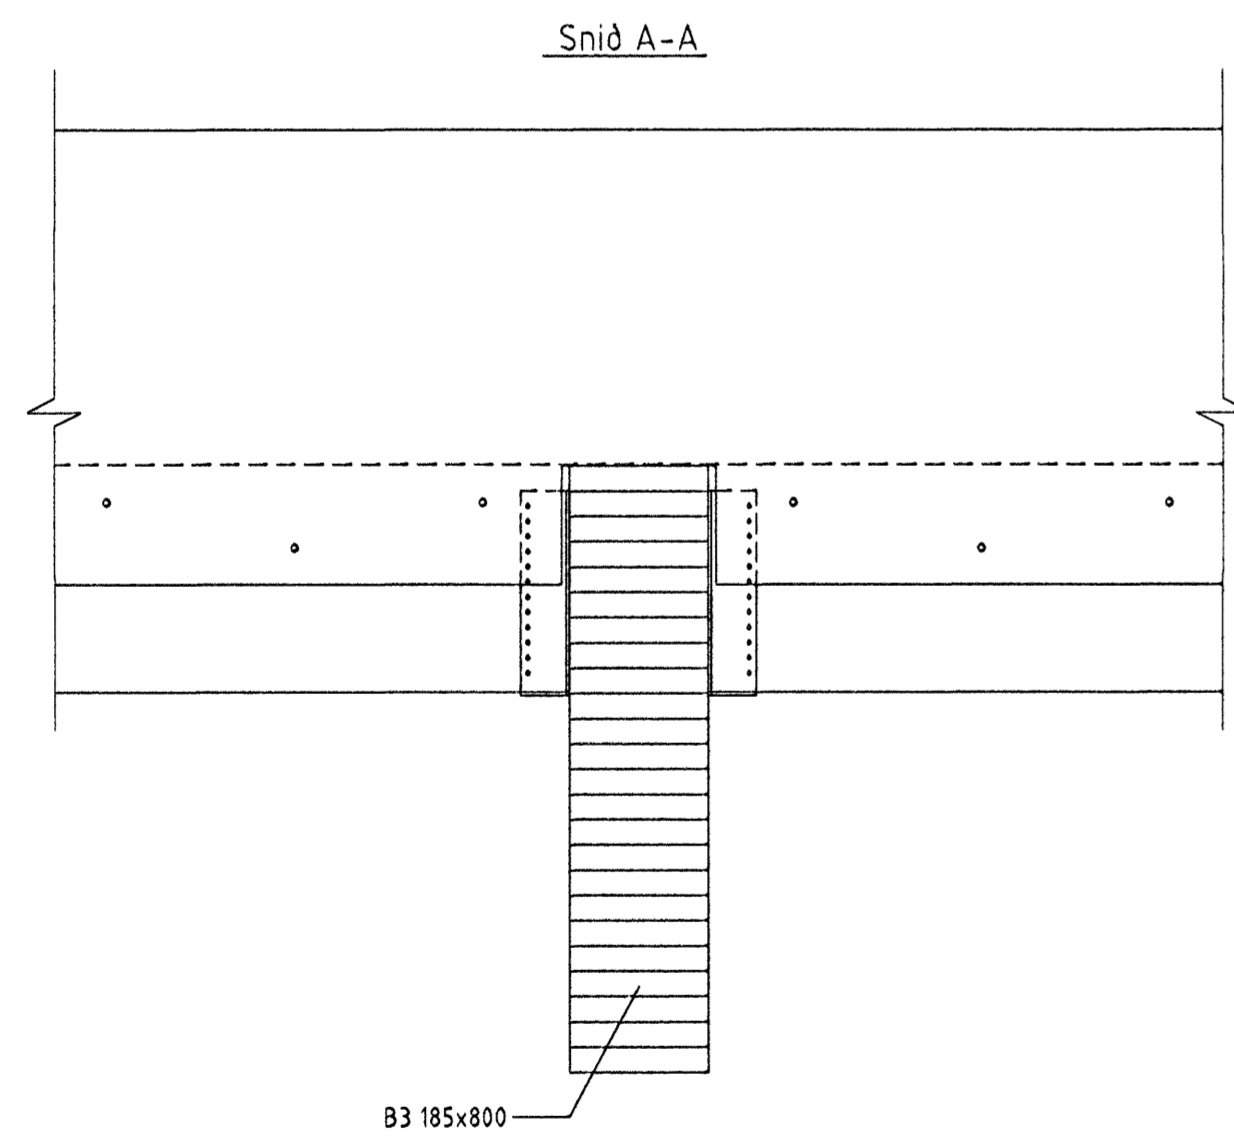

Sérmynd 15 Mkv. 1:10
 106

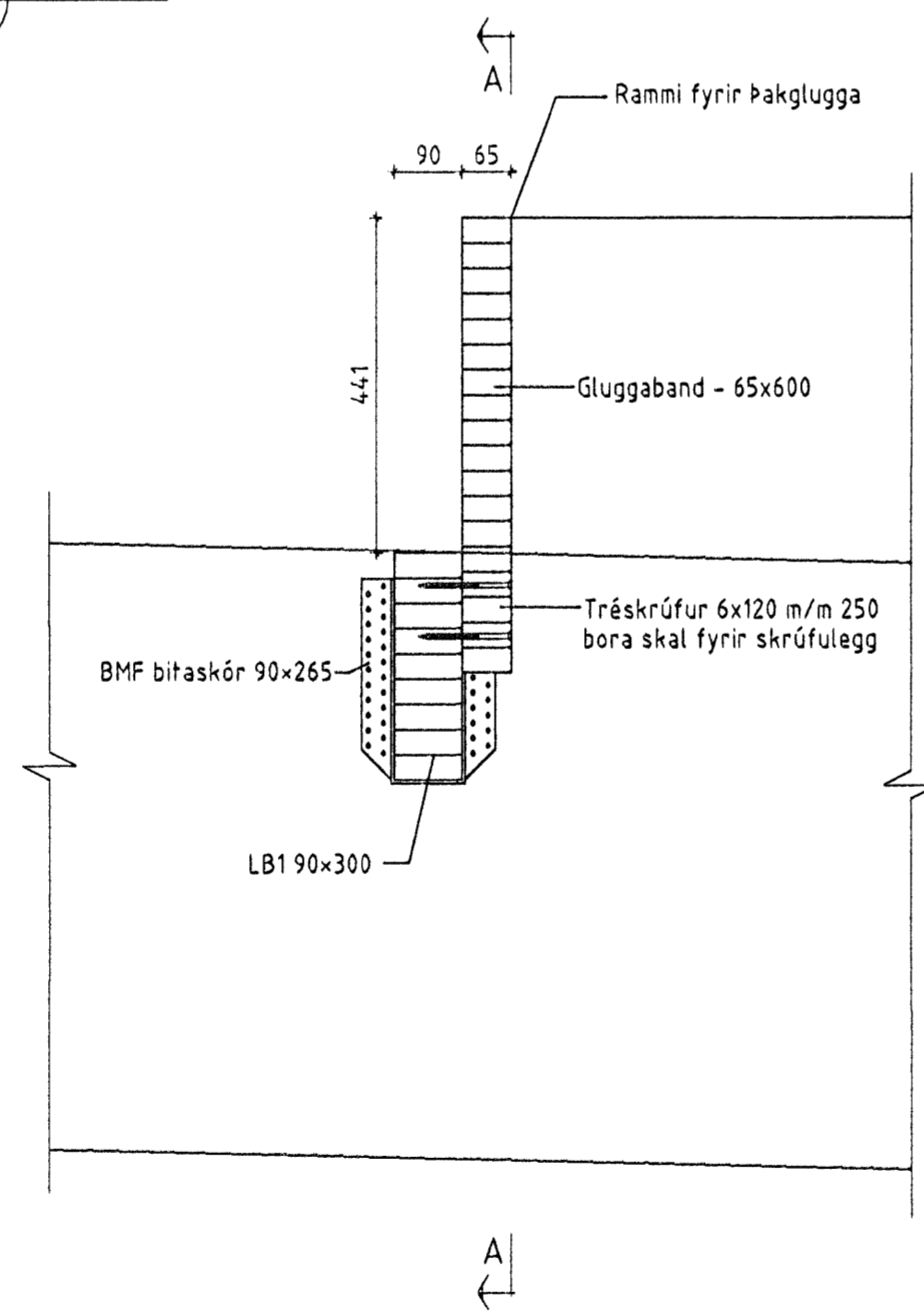

Sérmynd 16 Mkv. 1:10
 106

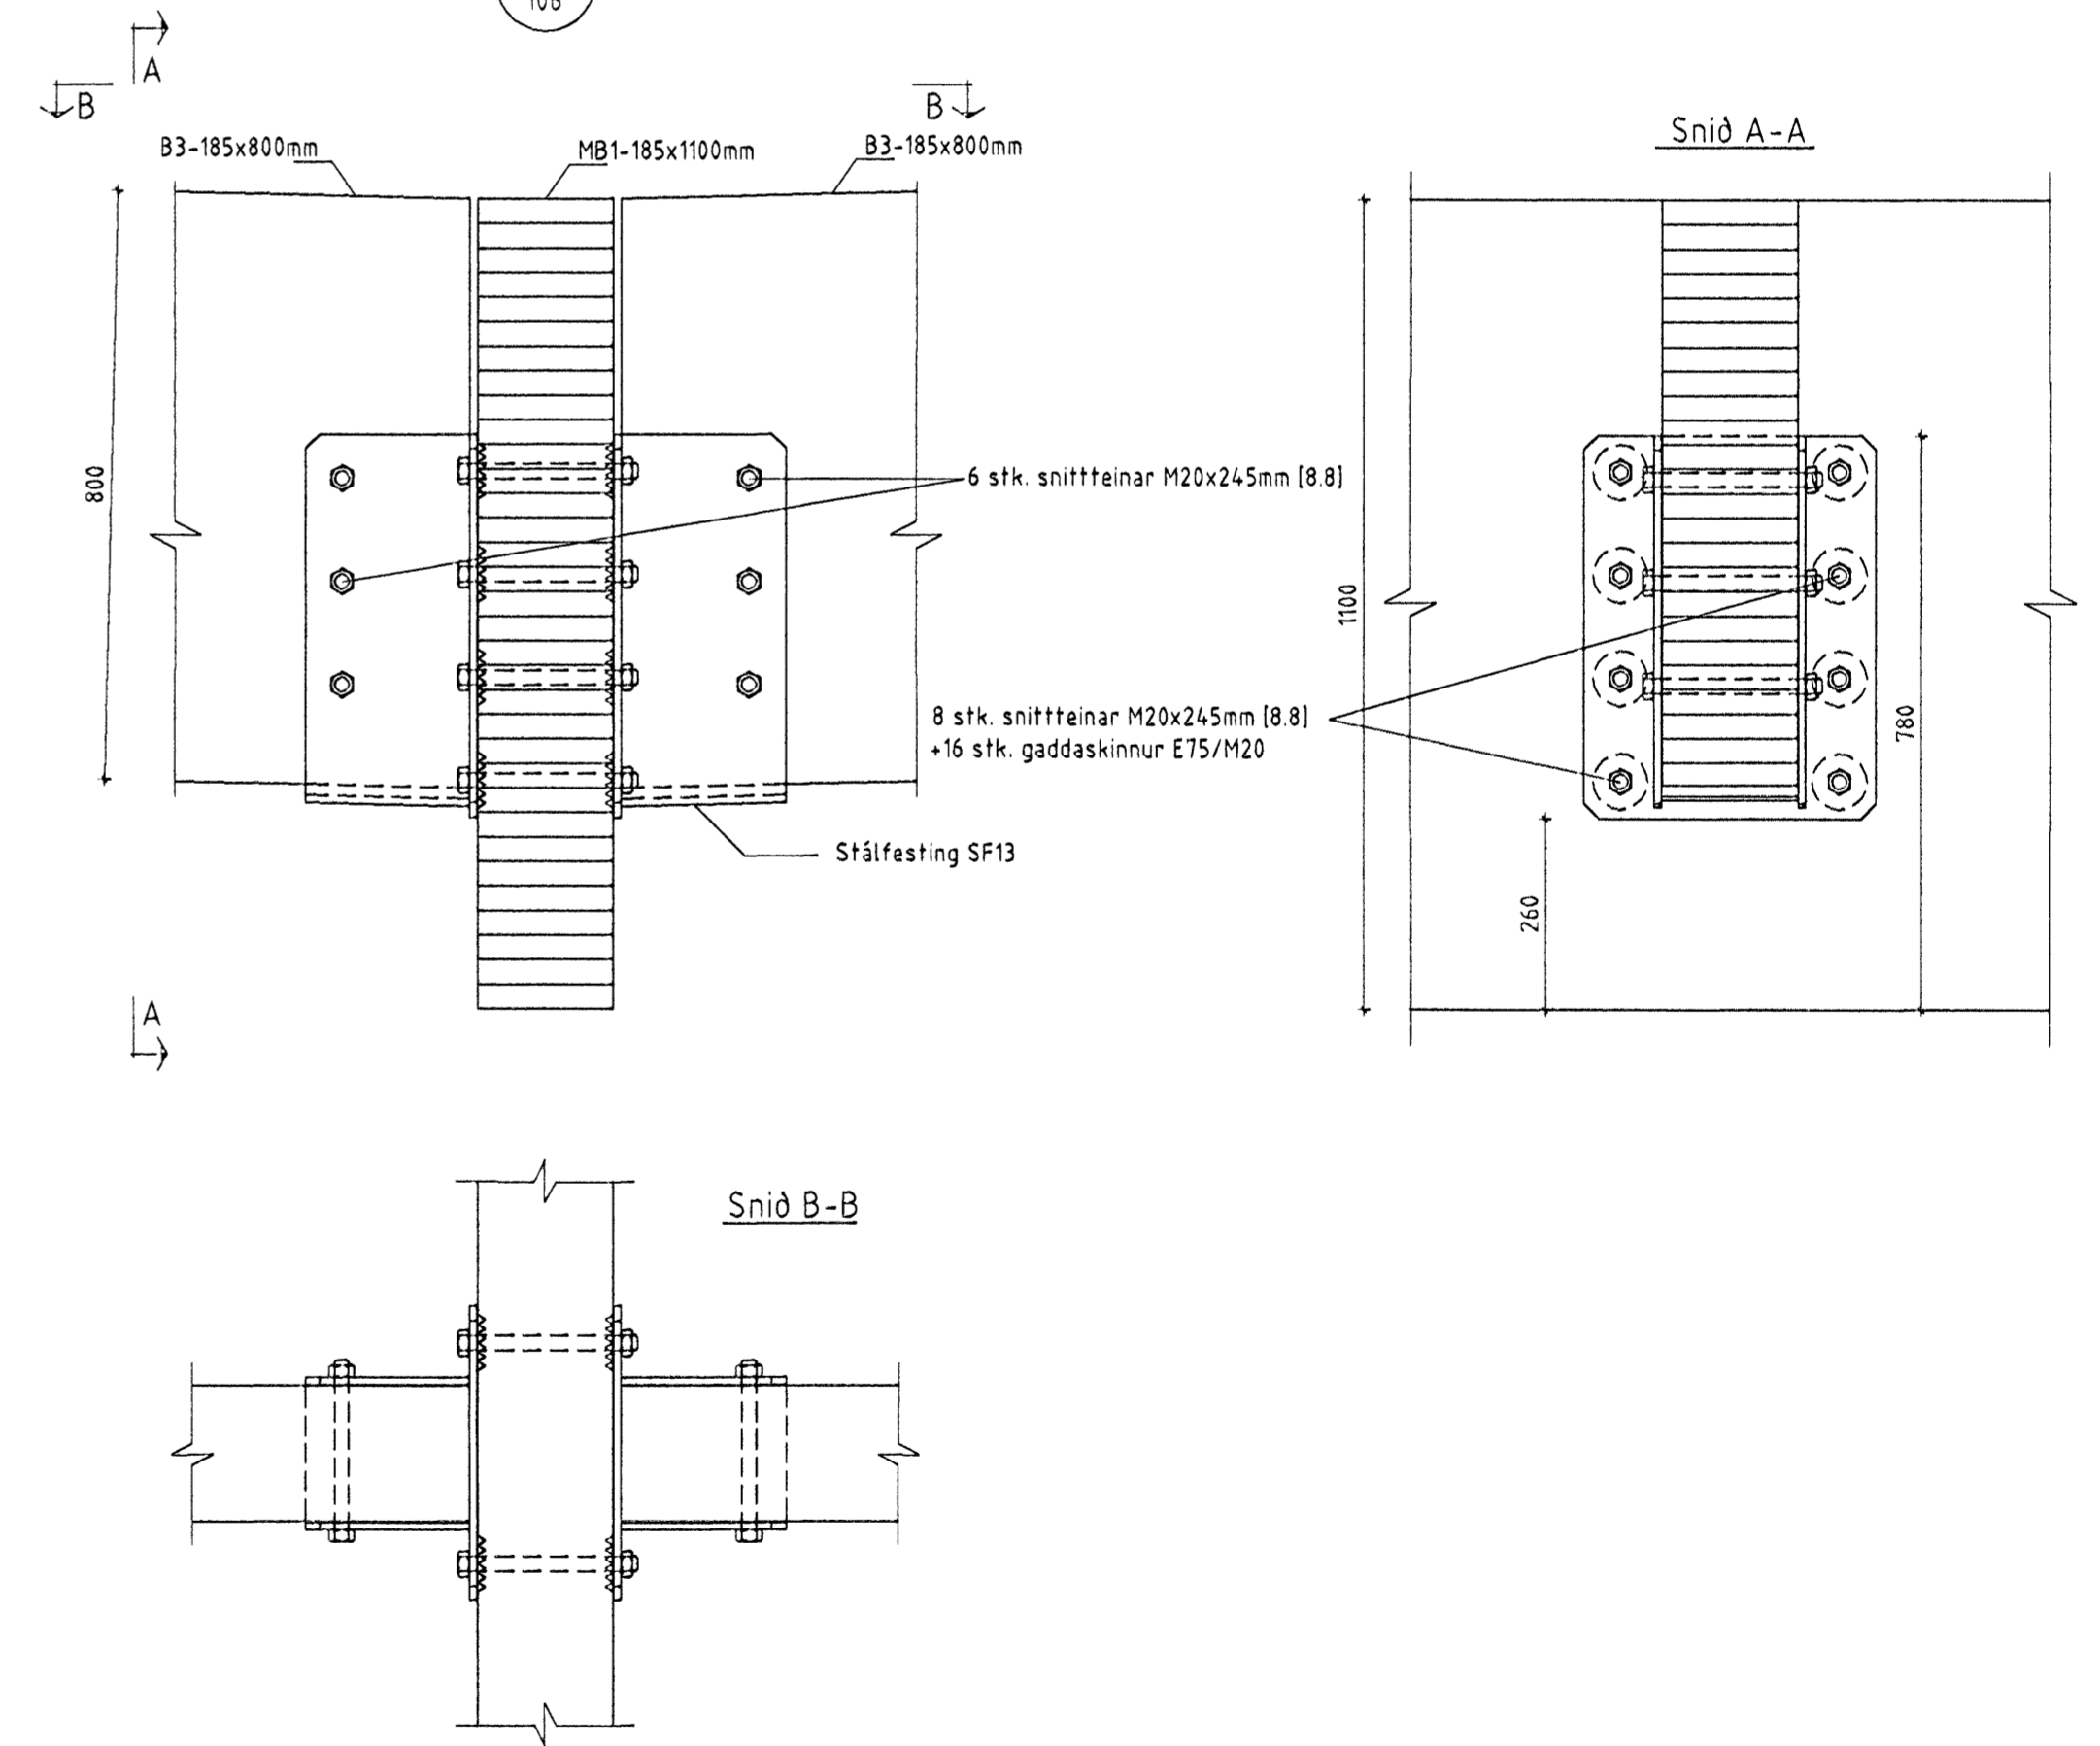

ÖLL AFNOT OG AFRITUN TEIKNINGAR AD HLUTA EDA Í HEILD ER HÁÐ SKRIFLEGU LEYFI BM VALLÁ HF.

Númer	Dags	Skýring breytingar	Br. af		
Byggingasvið Stórhöfða 23, 110 Reykjavík tlf. 530669-0179 Sími: 412 5000		MKV. 1:50, 1:10	DAGS. 8.10.2008	VERKNR. 2006110006	ÚTGÁFA NR. 1
HEITI VERKS: SelHELLA 11		TEIKN. TVT	REIKN. TVT	YFIRF.	NR. TEIKNINGAR 106
HEITI TEIKNINGAR Dversnið C Sérmyndir		NAFN HÖNNUNÐAR Bjarni Ingbergsson Byggingateknifræðingur 030861-2729	ÁRITUN HÖNNUNÐAR <i>[Signature]</i>	DAGS. ÁRITUNAR 25/1.08	
		ÁRITUN SAMRÆM HÖNNUNÐAR <i>[Signature]</i>	DAGS. ÁRITUNAR 23/1.08		