




Dversnið $\frac{B}{101}$ Mkv. 1:50

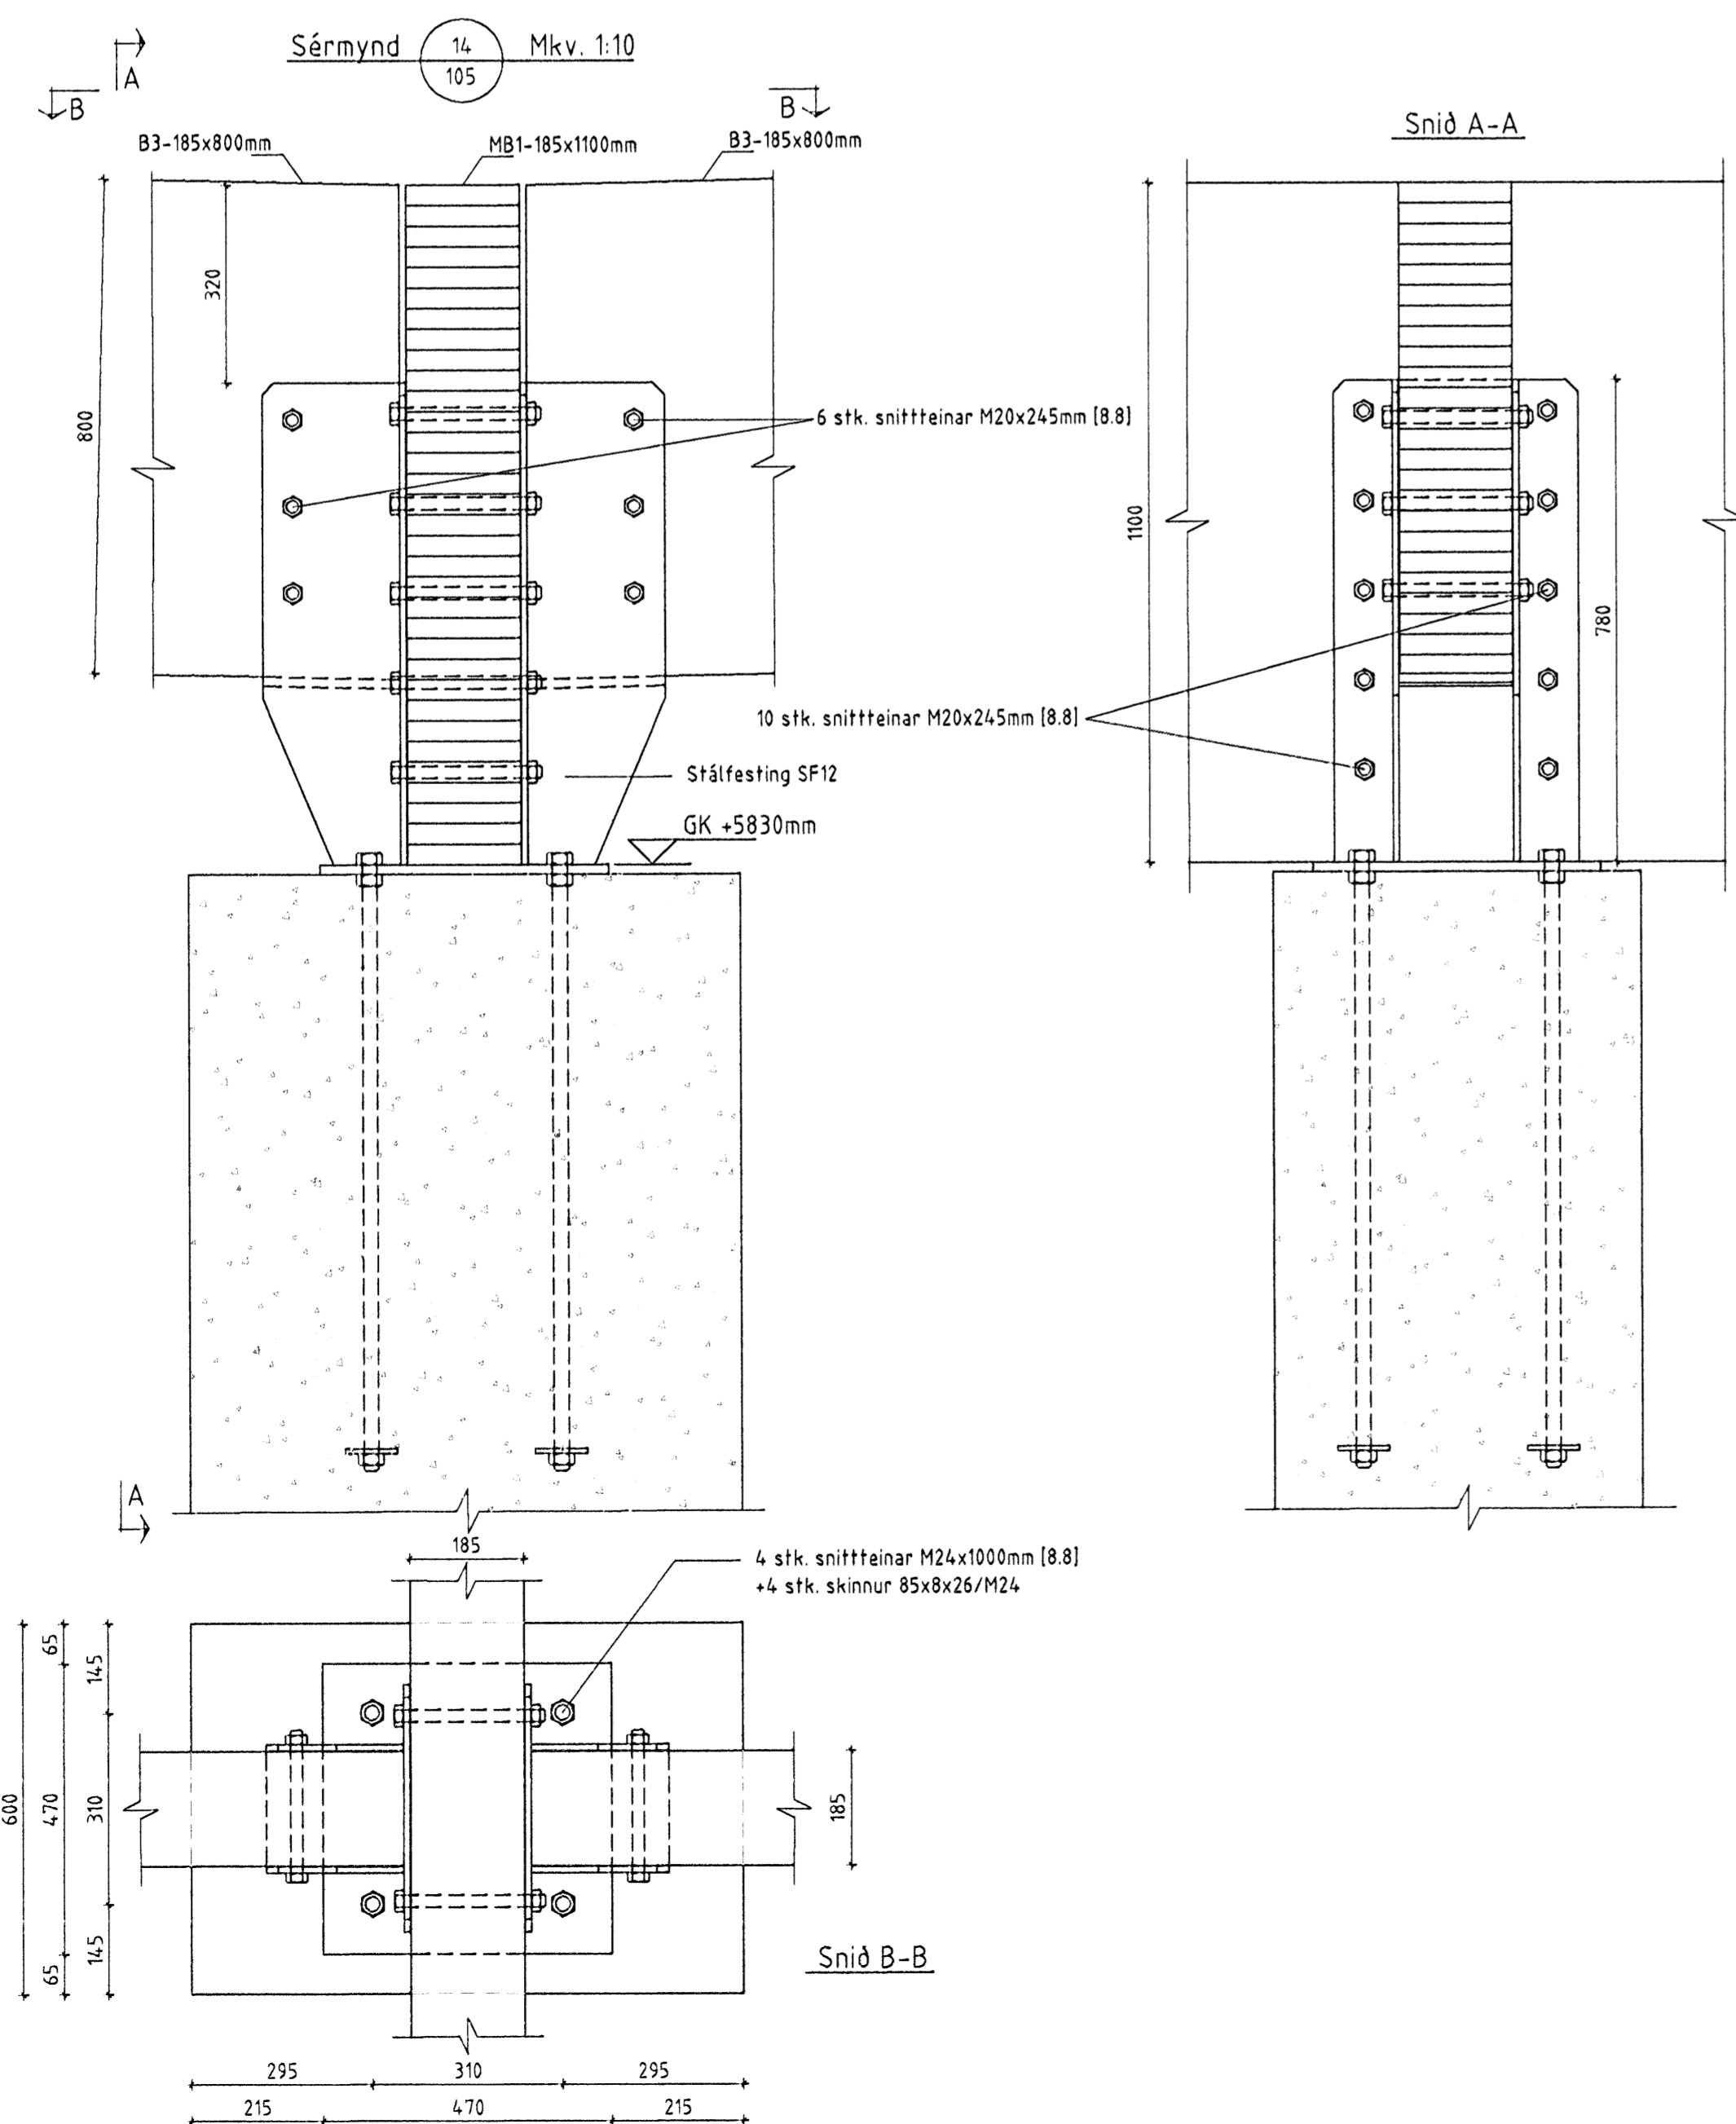

Sérmynd $\frac{12}{105}$ Mkv. 1:10

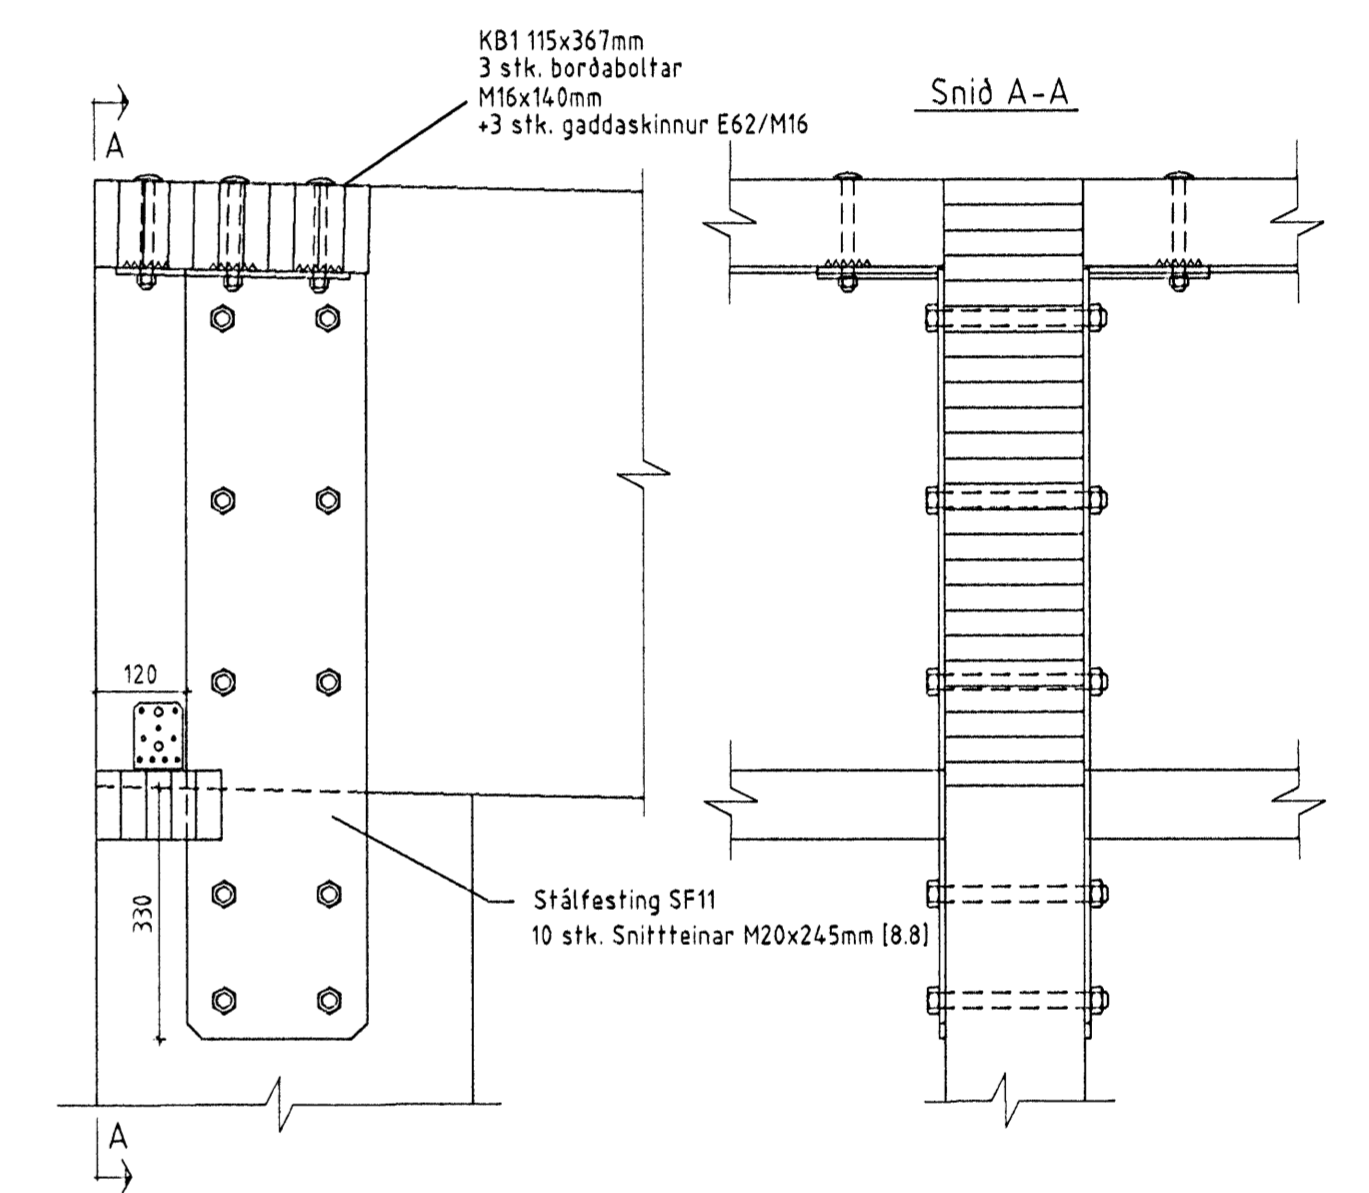

Sérmynd $\frac{13}{105}$ Mkv. 1:10

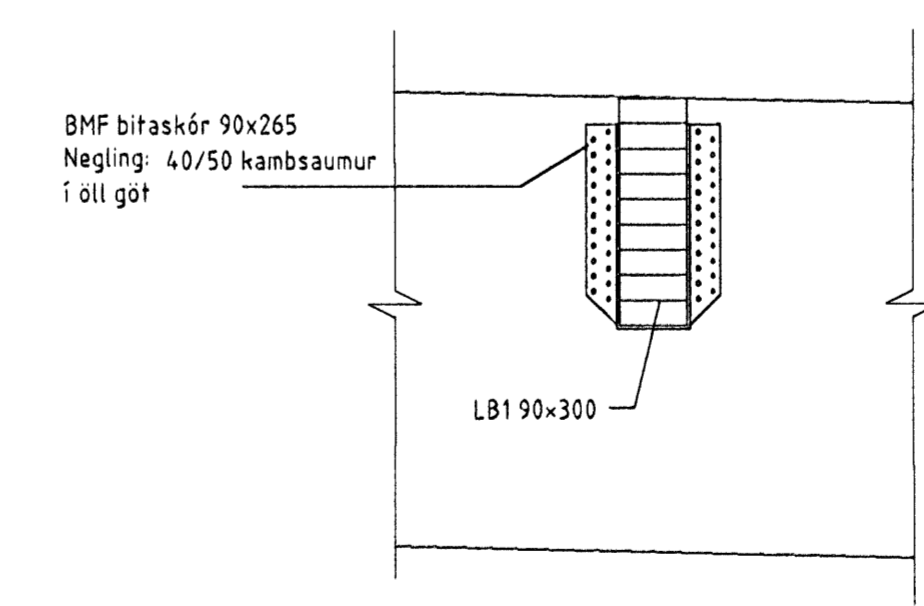

ÖLL AFNOT OG AFRITUN TEKNINGAR AÐ HLUTA EÐA Í HEILD ER HÁÐ SKRIFLEGU LEYFI BM VALLÁ HF.

Númer	Dags.	Skýring breytingar	Br. af	
<table border="1"> <tr> <td rowspan="2"> </td> <td>Byggingasvið</td> <td>MKV.</td> <td>DAGS.</td> <td>VERKNR.</td> <td>ÚTGÁFA NR.</td> </tr> <tr> <td>Stórhöfða 23, 110 Reykjavík t. 530669-0119 Sími: 412 5000</td> <td>1:50, 1:10</td> <td>8.10.2008</td> <td>2006110006</td> <td>1</td> </tr> <tr> <td>HEITI VERKS:</td> <td>TEKN.</td> <td>REKN.</td> <td>YFRF.</td> <td colspan="2">NR. TEKNINGAR</td> </tr> <tr> <td>Selhella 11</td> <td>TVT</td> <td>TVT</td> <td></td> <td colspan="2">105</td> </tr> <tr> <td>HEITI TEKNINGAR</td> <td colspan="3">NAFN HÖNNUÐAR</td> <td rowspan="2">DAGS. ÁRITUNAR</td> </tr> <tr> <td>Dversnið B</td> <td colspan="3">Bjarni Ingibergsson</td> </tr> <tr> <td>Sérmyndir</td> <td colspan="3">ÁRITUN HÖNNUÐAR</td> <td>DAGS. ÁRITUNAR</td> </tr> <tr> <td></td> <td colspan="3">ÁRITUN SAHRÆMHÖNNUÐAR</td> <td></td> </tr> </table>					Byggingasvið	MKV.	DAGS.	VERKNR.	ÚTGÁFA NR.	Stórhöfða 23, 110 Reykjavík t. 530669-0119 Sími: 412 5000	1:50, 1:10	8.10.2008	2006110006	1	HEITI VERKS:	TEKN.	REKN.	YFRF.	NR. TEKNINGAR		Selhella 11	TVT	TVT		105		HEITI TEKNINGAR	NAFN HÖNNUÐAR			DAGS. ÁRITUNAR	Dversnið B	Bjarni Ingibergsson			Sérmyndir	ÁRITUN HÖNNUÐAR			DAGS. ÁRITUNAR		ÁRITUN SAHRÆMHÖNNUÐAR			
	Byggingasvið	MKV.	DAGS.		VERKNR.	ÚTGÁFA NR.																																							
	Stórhöfða 23, 110 Reykjavík t. 530669-0119 Sími: 412 5000	1:50, 1:10	8.10.2008	2006110006	1	
HEITI VERKS:	TEKN.	REKN.	YFRF.	NR. TEKNINGAR	
Selhella 11	TVT	TVT		105	
HEITI TEKNINGAR	NAFN HÖNNUÐAR			DAGS. ÁRITUNAR	
Dversnið B	Bjarni Ingibergsson	
Sérmyndir	ÁRITUN HÖNNUÐAR			DAGS. ÁRITUNAR	
	ÁRITUN SAHRÆMHÖNNUÐAR	