


11 FRÁGANGUR Á SKYGGNI  
 405

- 1 Ólíukíttri
- 2 Skrúfa, 6,0x160 mm, m/m 500 mm
- 3 Krossviður, 12mm (sjá festingu á teikningum fyrir límtré)
- 4 Áfella, innri [34]
- 5 Áfella, húkklisti undir dúk: Plastisol
- 6 Þakdúkur
- 7 Illmod 10/15
- 8 Áfella, ytri litur: aluzink [33]
- 9 Skrúfur 4,8x17 mm, m/m 250 mm litur: aluzink
- 10 Áfella, innri [5c]

ATH. Annar frágangur s.s. undir, framaná og á hliðum eru ekki á vegun BM Vallá ehf

ATH. Frágangur við hliðar er eins og sýndur er framaná skyggni.

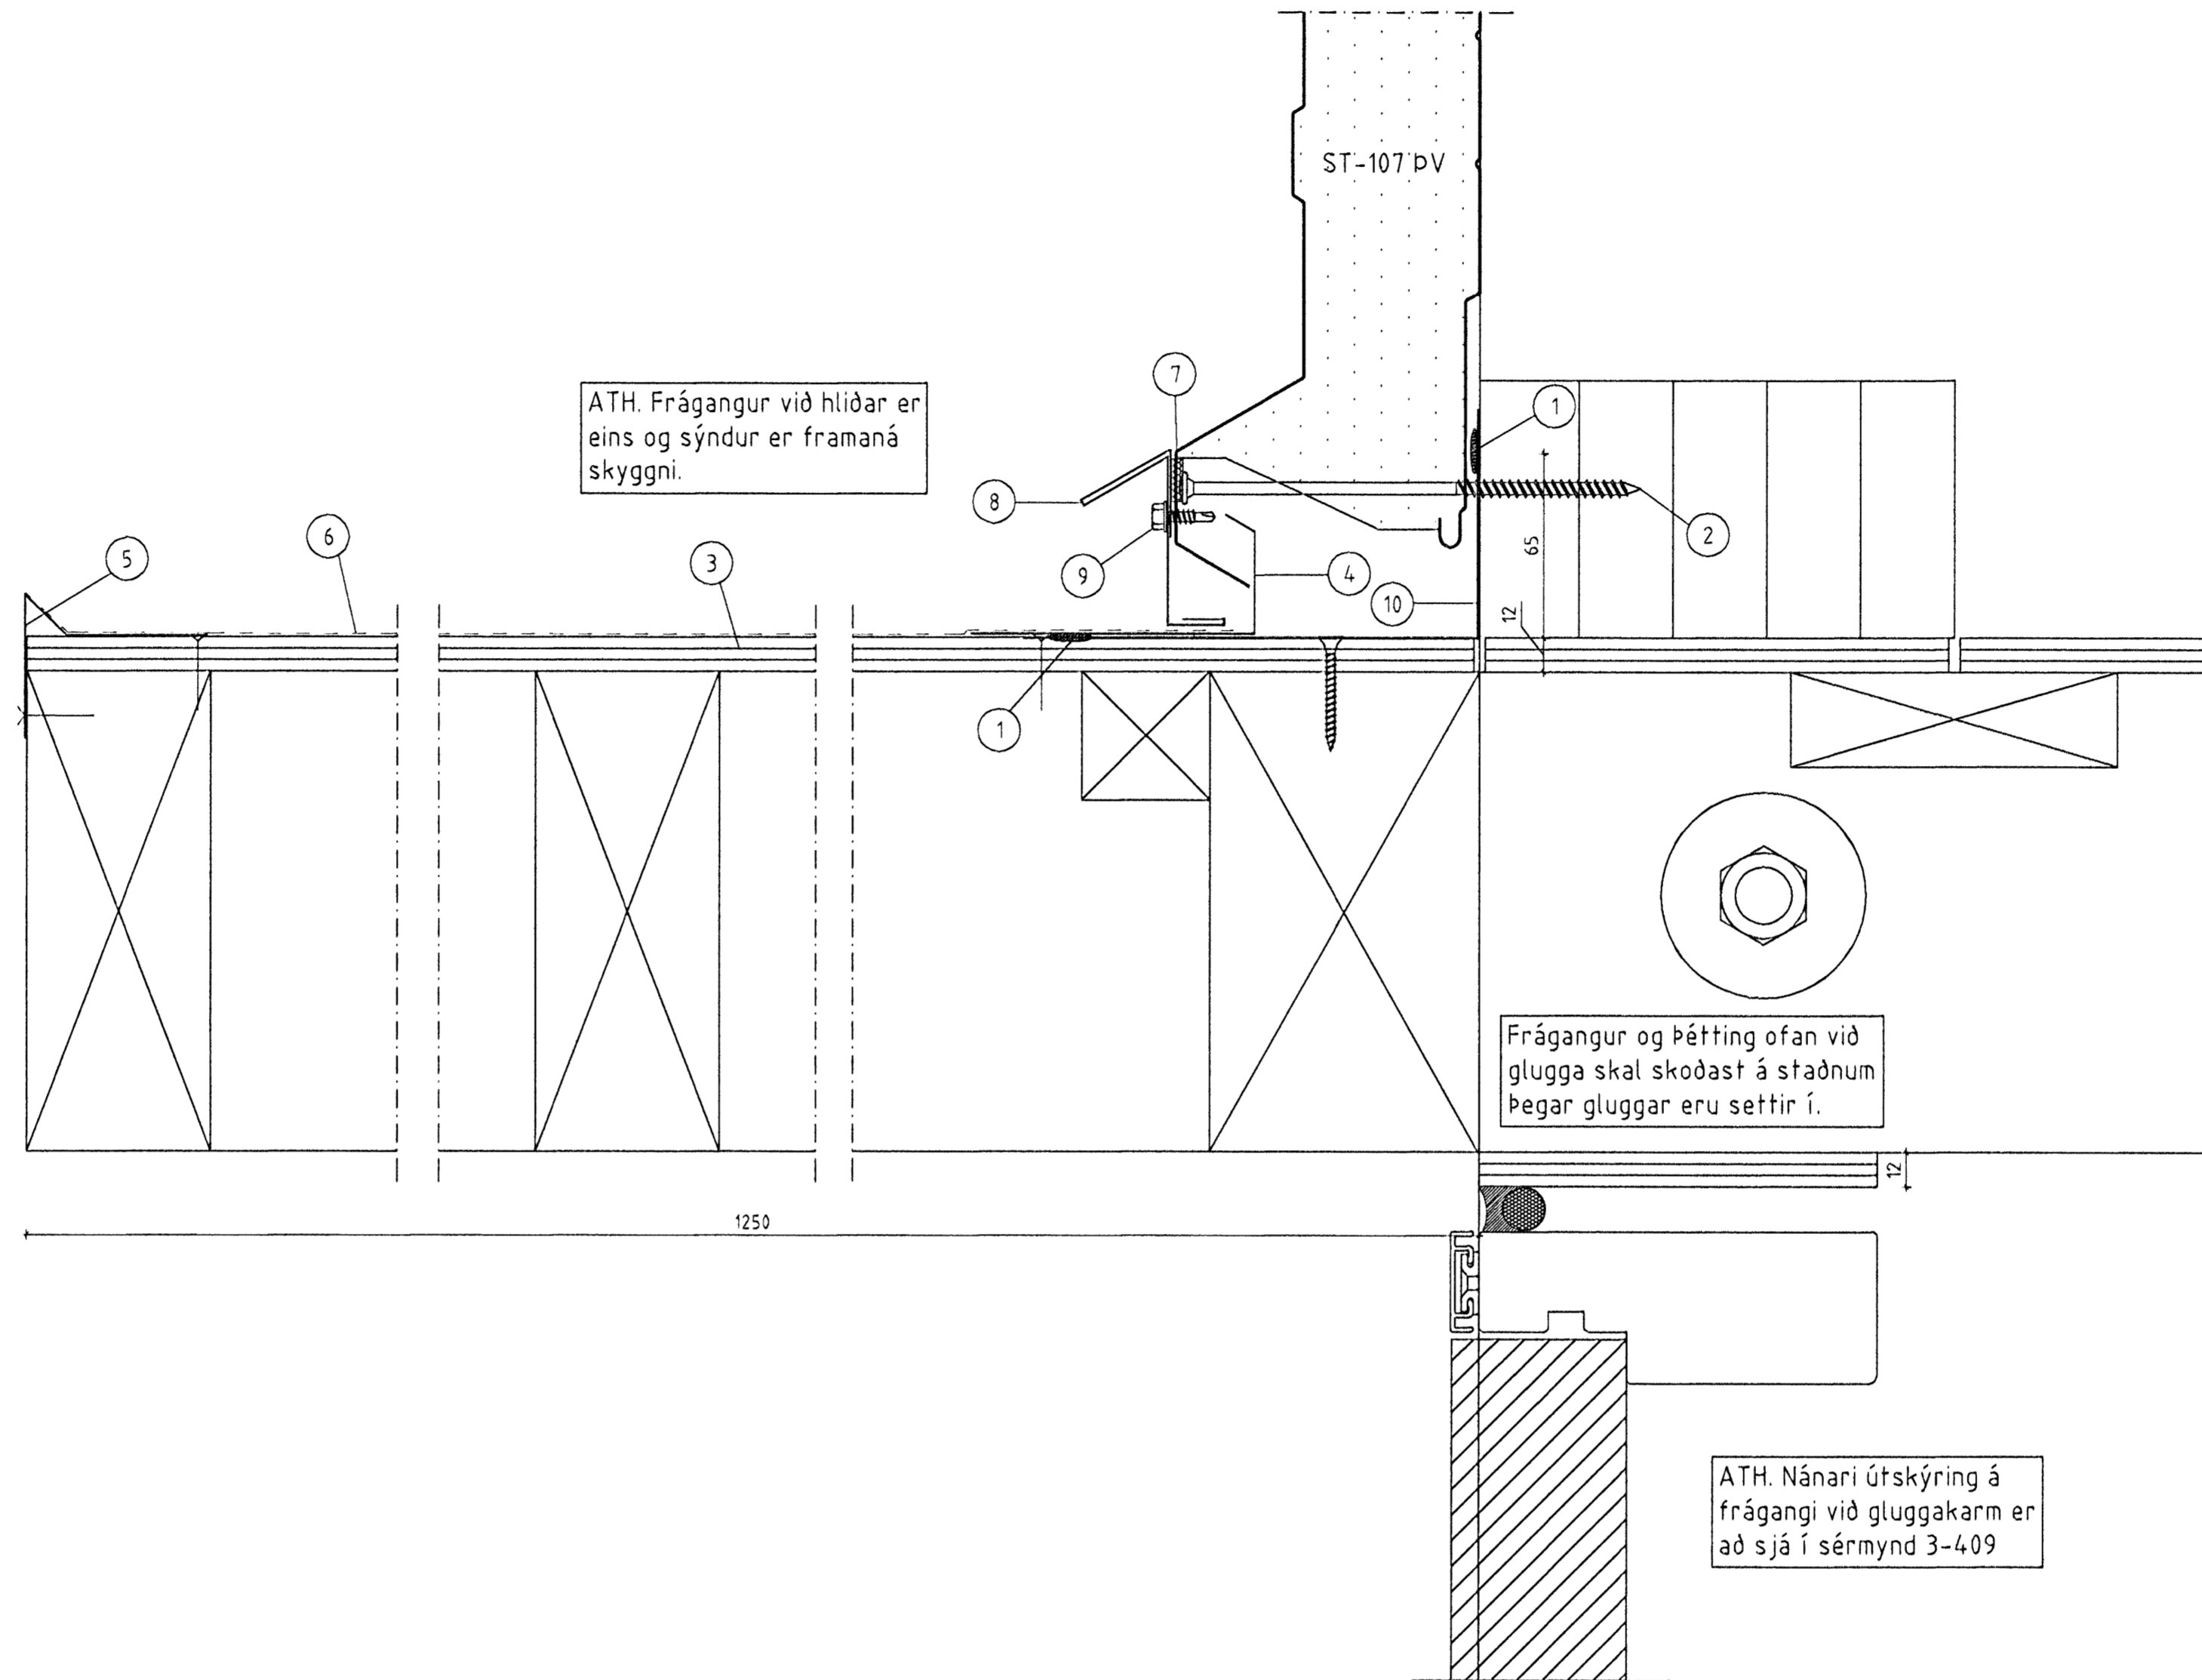

ÖLL AFNOT OG AFRITUN TEIKNINGAR AÐ HLUTA EÐA Í HEILD ER HÁÐ SKRIFLEGU LEYFI BM VALLÁ HF.

Númer	Dags.	Skýring breytingar	Br. af			
		Byggingasíð Stórhóla 23, 110 Reykjavík kt. 530669-0179 Sími: 412 5000	SKV. 1:2	DAGS. 8.10.2008	VERKNR. 2008110008	ÓTGÁFA NR. 1
HEITI VERKS: <b>Selhella 11</b>		NAFN HÖNNUNAR Bjarni Ingilbergsson byggingatæknifræðingur B.Sc. kt. 030861-2729	TEIKN. HÓ	REIKN. HÓ	YFIRP. BI	NR. TEIKNINGAR <b>409</b>
HEITI TEIKNINGAR Sérmynd		ÁRITUN HÖNNUNAR 	DAGS. ÁRITUNAR 25.10.08		DAGS. ÁRITUNAR 25.10.08	
		ÁRITUN SAHRRÖM.HÖNNUNAR 				