



8082-
i208

BENDING:
2K189 bendinet + K10 c450 lóðrétt og lárrétt
+2K12 á köntum og kringum op
+ Viðbótarbending sjúnd á ásynd og snúð

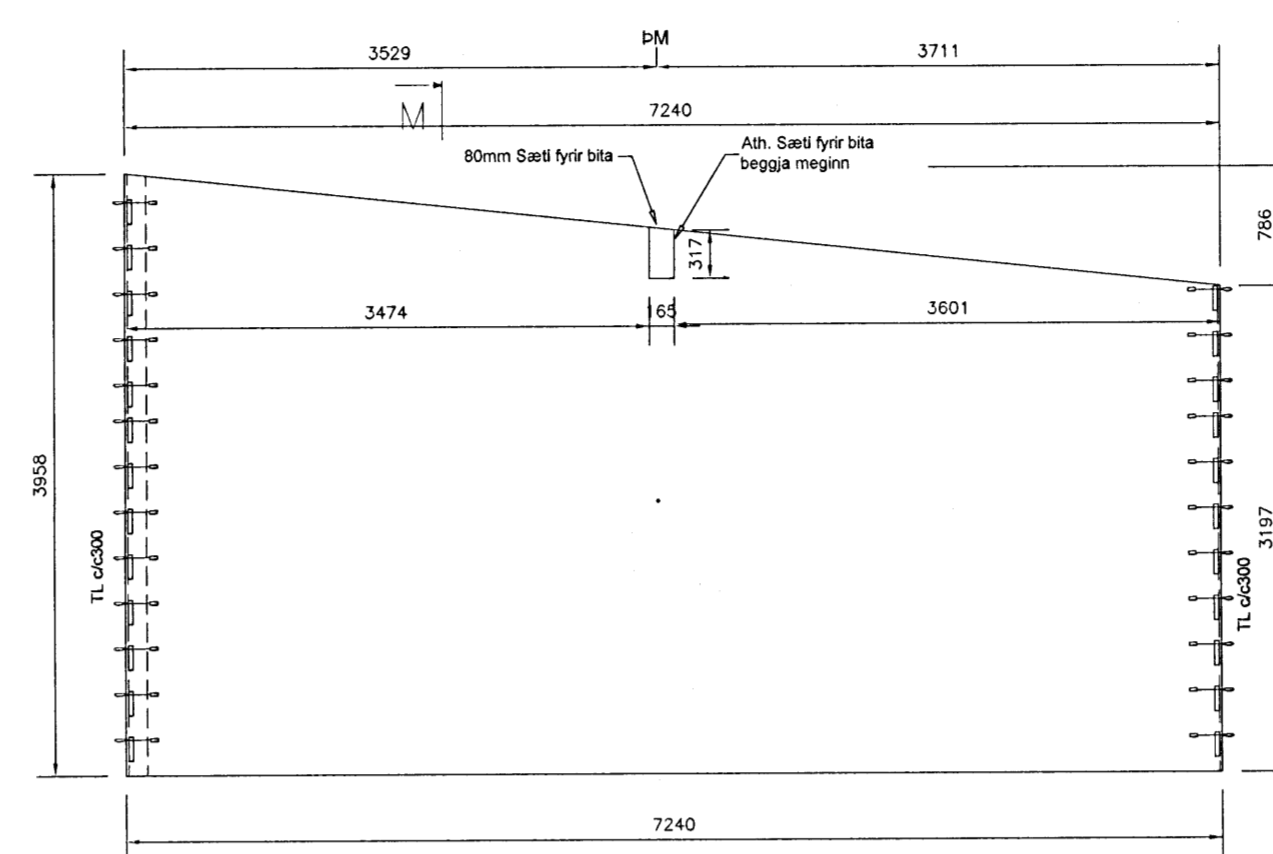


8082-
i210

BENDING:
K189 bendinet + K10 c450 lóðrétt og lárrétt
í bæði byrði
+2K12 á köntum og kringum op
+ Viðbótarbending sjúnd á ásynd og snúð

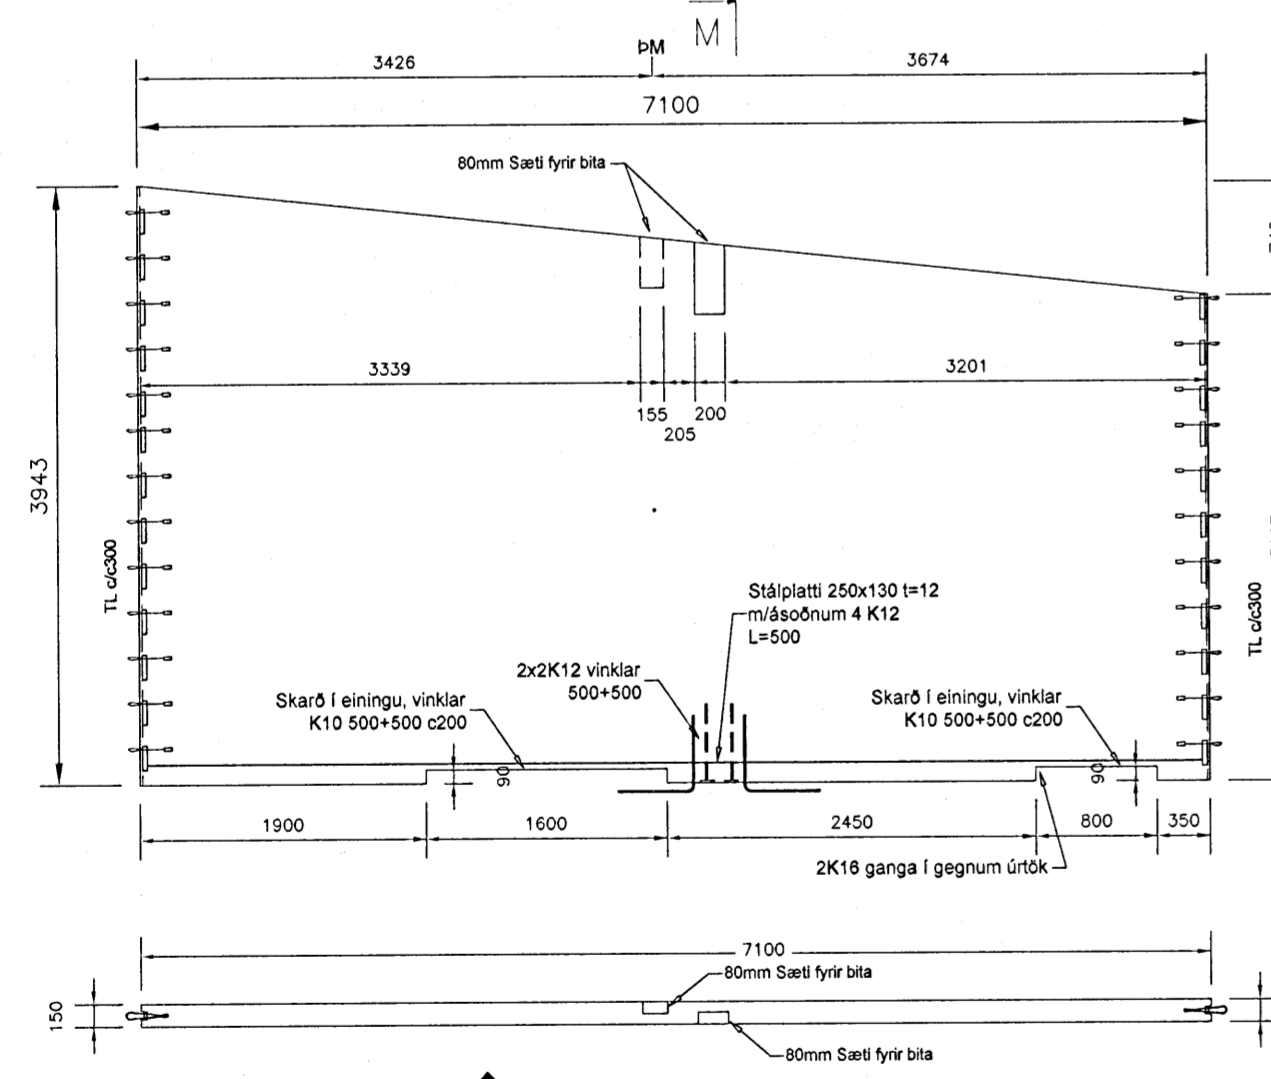


8082-
i211

BENDING:
2K189 bendinet + K10 c450 lóðrétt og lárrétt
+2K12 á köntum og kringum op
+ Viðbótarbending sjúnd á ásynd og snúð

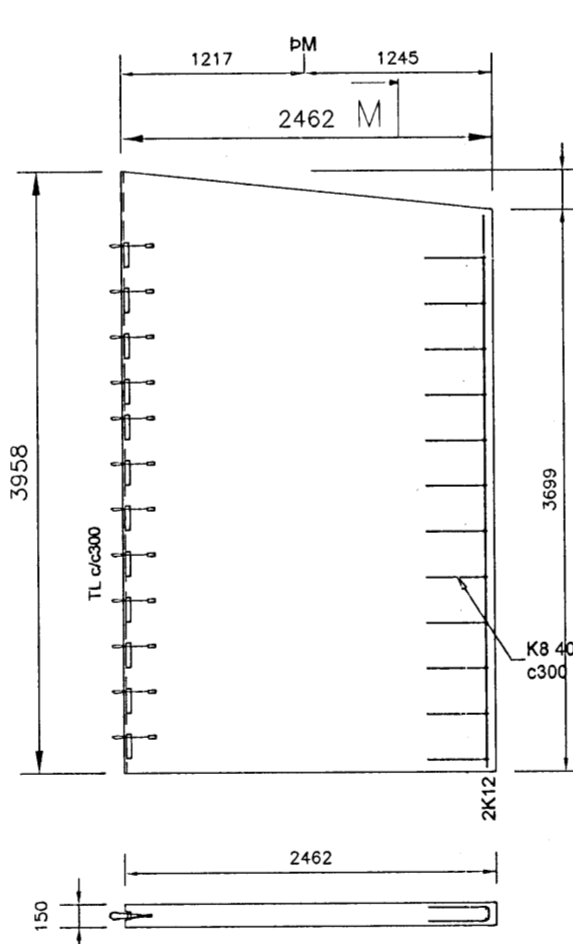

8082-
i213

BENDING:
K189 bendinet + K10 c450 lóðrétt og lárrétt
+2K12 á köntum og kringum op
+ Viðbótarbending sjúnd á ásynd og snúð

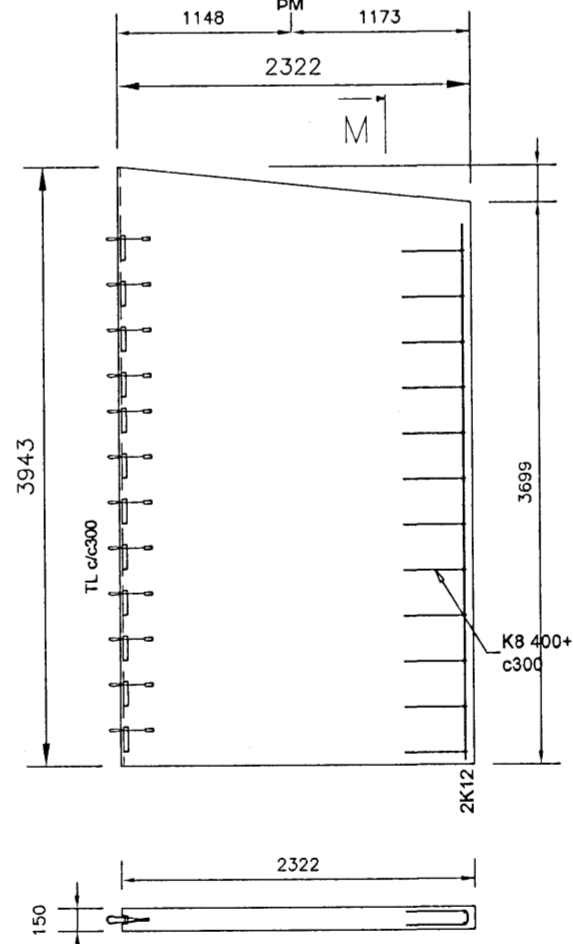

8082-
i214

BENDING:
K189 bendinet + K10 c450 lóðrétt og lárrétt
+2K12 á köntum og kringum op
+ Viðbótarbending sjúnd á ásynd og snúð

ÖLL MÁL ERU í mm OG HÆÐARKÓTAR ERU í m

| | | | |
|--------|-------------------|------------|-------|
| ÚTGAFA | SKYFING | DAGS | HAUND |
| B01 | BYGGINGARTEIKNING | 30.09.2008 | BMH |

DRÖGSKAPTARFÉLAGIÐ
GUNNHILDUR GUNNARSDÓTTIR KT. 200563-5219

smellinn hf.
KT. 201267-0449 - HÖFÐASEL 2 - 300 AKRANES - Sími 412-5400 - Fax 412-5451

BYGGINGA- OG DRÖGSKAPTARFÉLAGIÐ
BERNARDUR HALVSSON BYGGINGARTEIKNINGUR NETFANG: BARNI@BMVALLA.IS
BERNARDUR HELGASON BYGGINGARTEIKNINGUR KT. 270474-4999 NETFANG: BEGGI@BMVALLA.IS

| | | | | |
|--------|---------|----------|------------|----------|
| STAFID | SKYFING | TEKNIKUR | DAGS | VIÐFANGI |
| A1 | 150 | BMH/SM | 30.09.2008 | BH |

VERK: FURUÁS 1-3-5 - HAFNARFJÖRDUR
Raðhús
Innveggjæiningar 2 H/ED
Ásynd
VNR: V080082

B124