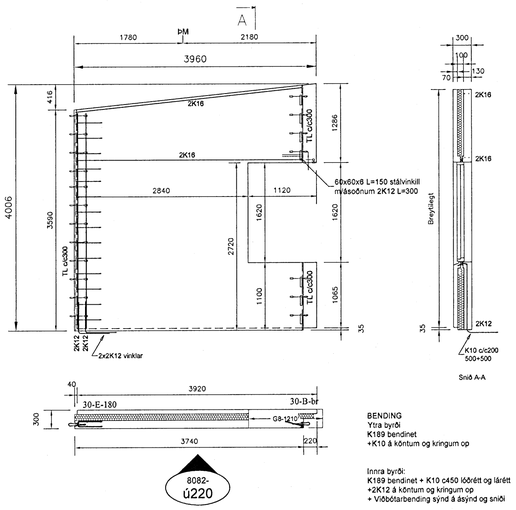

BENDING
Ytra byrði
K189 bendinet
+K10 á köntum og kringum op

Innra byrði:
K189 bendinet + K10 c450 lóðrétt og lárétt
+2K12 á köntum og kringum op
+ Viðbótarbending sýnd á ásýnd og sniði

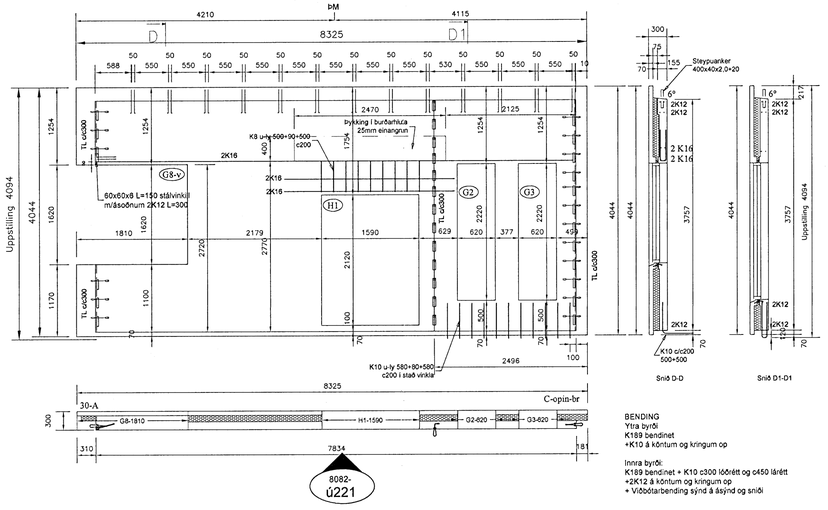

BENDING
Ytra byrði
K189 bendinet
+K10 á köntum og kringum op

Innra byrði:
K189 bendinet + K10 c300 lóðrétt og c450 lárétt
+2K12 á köntum og kringum op
+ Viðbótarbending sýnd á ásýnd og sniði

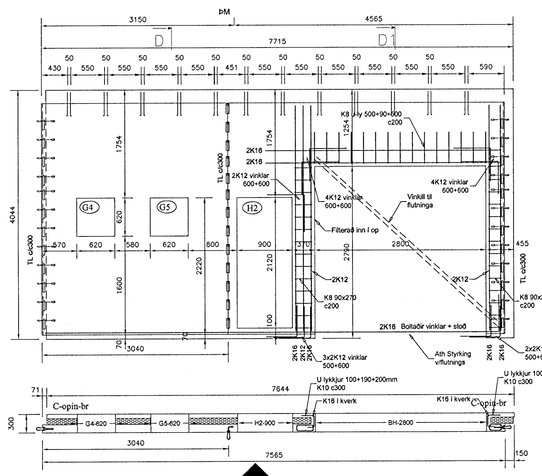

BENDING
Ytra byrði
K189 bendinet
+K10 á köntum og kringum op

Innra byrði:
K189 bendinet + K10 c300 lóðrétt og c450 lárétt
+2K12 á köntum og kringum op
+ Viðbótarbending sýnd á ásýnd og sniði

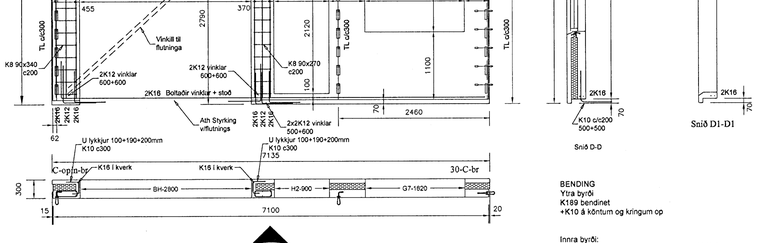

BENDING
Ytra byrði
K189 bendinet
+K10 á köntum og kringum op

Innra byrði:
K189 bendinet + K10 c300 lóðrétt og c450 lárétt
+2K12 á köntum og kringum op
+ Viðbótarbending sýnd á ásýnd og sniði

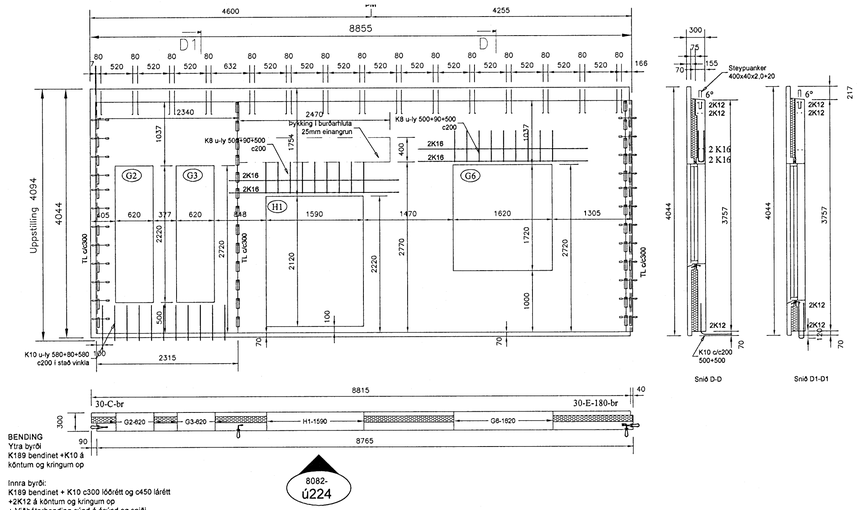

BENDING
Ytra byrði
K189 bendinet +K10 á
köntum og kringum op

Innra byrði:
K189 bendinet + K10 c300 lóðrétt og c450 lárétt
+2K12 á köntum og kringum op
+ Viðbótarbending sýnd á ásýnd og sniði

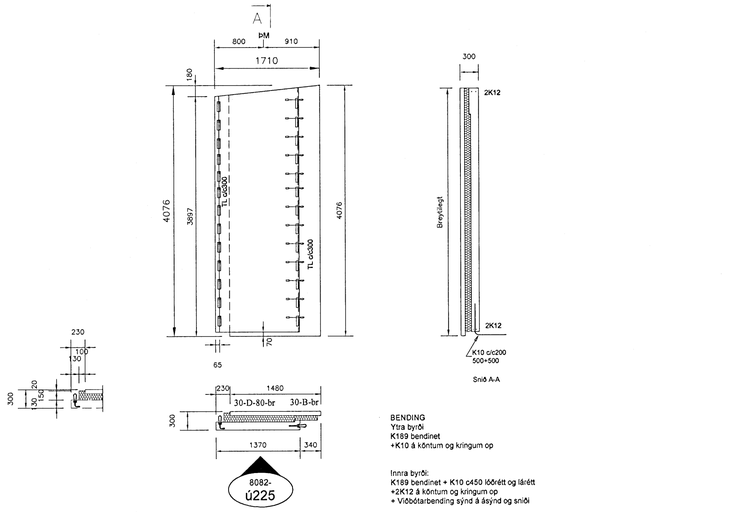

BENDING
Ytra byrði
K189 bendinet
+K10 á köntum og kringum op

Innra byrði:
K189 bendinet + K10 c450 lóðrétt og lárétt
+2K12 á köntum og kringum op
+ Viðbótarbending sýnd á ásýnd og sniði

Samþykkt þann
08 JAN 2009
Byggingafulltrúinn í Hafnarfirði
F.h. Hrólfur S. Gunnlaugsson

ÖLL MÁL ERU Í mm OG HÆÐARKÓTAR ERU Í m

ÚTGÁFA	SKÝRING	DAGS	HANNAÐ
801	BYGGINGARTEIKNING	30.09.2008	BMH

DAGS UNDIRSKRIFTAR | NAFN OG KT. SAMRÆMINGARHÖNNUÐAR: GUNNHILDUR GUNNARSDÓTTIR KT. 260563-5219

UNDIRSKRIFT SAMRÆMINGARHÖNNUÐAR:

smellinn hf.
KT. 701267-0449 - HÖFÐASEL 2 - 300 AKRANES - SÍMI:412-5400 - FAX:412-5451

NAFN HÖNNUÐAR
BJARNI MÁR HAUKSSON BYGGINGARTÆKNIFRÆÐINGUR NETFANG: BJARNIH@BMVALLA.IS
BERGÞÓR HELGASON BYGGINGARTÆKNIFRÆÐINGUR KT. 270474-4899 NETFANG: BEGGI@BMVALLA.IS

UNDIRSKRIFT OG KT. HÖNNUÐAR

STÆRÐ	MKV.	TEIKNAÐ	DAGS	YFIRFARIÐ
A1	1:50	BMH/SM	30.09.2008	BH

VERK
FURUÁS 1-3-5 - HAFNARFJÖRÐUR
Raðhús
Útveggjaeiningar 2 HÆÐ
Ásýnd

TEIKNING NR.
B122

VNR.
V080082