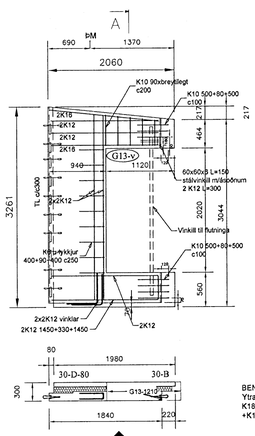

BENDING
Ytra byrði
K189 bendinet
+K10 á köntum og kringum op

Innra byrði:
K189 bendinet + K10 c450 lóðrétt og lárétt
+2K12 á köntum og kringum op
+ Viðbótarbending sýnd á ásýnd og sniði

8082-ú210

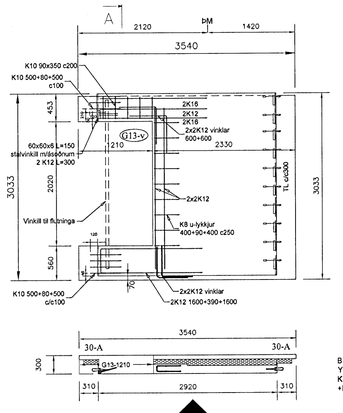

BENDING
Ytra byrði
K189 bendinet
+K10 á köntum og kringum op

Innra byrði:
K189 bendinet + K10 c300 lóðrétt og c450 lárétt
+2K12 á köntum og kringum op
+ Viðbótarbending sýnd á ásýnd og sniði

8082-ú211

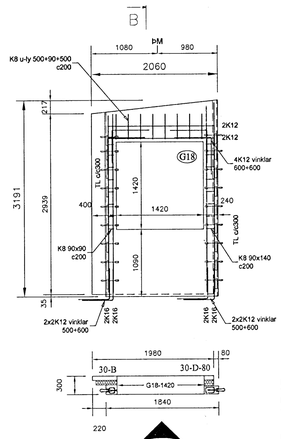

BENDING
Ytra byrði
K189 bendinet
+K10 á köntum og kringum op

Innra byrði:
K189 bendinet + K10 c450 lóðrétt og lárétt
+2K12 á köntum og kringum op
+ Viðbótarbending sýnd á ásýnd og sniði

8082-ú212

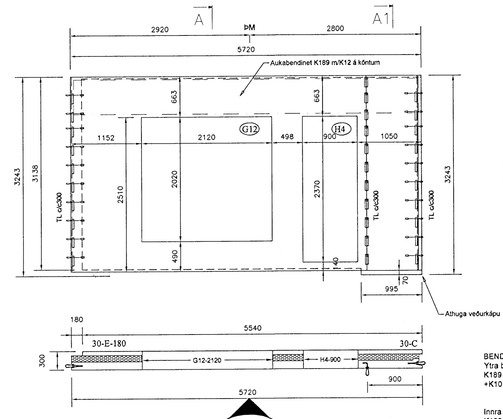

BENDING
Ytra byrði
K189 bendinet
+K10 á köntum og kringum op

Innra byrði:
K189 bendinet + K10 c300 lóðrétt og c450 l
+2K12 á köntum og kringum op
+ Viðbótarbending sýnd á ásýnd og sniði

8082-ú213

BENDING
Ytra byrði
K189 bendinet
+K10 á köntum og kringum op

Innra byrði:
K189 bendinet + K10 c300 lóðrétt og c450 lárétt
+2K12 á köntum og kringum op
+ Viðbótarbending sýnd á ásýnd og sniði

8082-ú214

BENDING
Ytra byrði
K189 bendinet
+K10 á köntum og kringum op

Innra byrði:
K189 bendinet + K10 c300 lóðrétt og c450 lárétt
+2K12 á köntum og kringum op
+ Viðbótarbending sýnd á ásýnd og sniði

8082-ú215

BENDING
Ytra byrði
K189 bendinet
+K10 á köntum og kringum op

Innra byrði:
K189 bendinet + K10 c450 lóðrétt og lárétt
+2K12 á köntum og kringum op
+ Viðbótarbending sýnd á ásýnd og sniði

8082-ú216

BENDING
Ytra byrði
K189 bendinet
+K10 á köntum og kringum op

Innra byrði:
K189 bendinet + K10 c300 lóðrétt og c450 lárétt
+2K12 á köntum og kringum op
+ Viðbótarbending sýnd á ásýnd og sniði

8082-ú217

BENDING
Ytra byrði
K189 bendinet
+K10 á köntum og kringum op

Innra byrði:
K189 bendinet + K10 c450 lóðrétt og lárétt
+2K12 á köntum og kringum op
+ Viðbótarbending sýnd á ásýnd og sniði

8082-ú218

BENDING
Ytra byrði
K189 bendinet
+K10 á köntum og kringum op

Innra byrði:
K189 bendinet + K10 c450 lóðrétt og lárétt
+2K12 á köntum og kringum op
+ Viðbótarbending sýnd á ásýnd og sniði

8082-ú219

Samþykkt þann
08 JAN 2009
Byggingafulltrúinn í Hafnarfirði
F.h. Hrólfur S. Gunnlaugsson

ÖLL MÁL ERU Í mm OG HÆÐARKÓTAR ERU Í m

ÚTGÁFA:	BÁTKING:	DAGS:	HANNAÐ:
B01	BYGGINGARTEIKNING	30.09.2008	BMH

DAGS UNDIRSKRIFTAR | NAFN OG KT. SAMRÆMINGARHÖNNUÐAR: GUNNHILDUR GUNNARSDÓTTIR KT: 260563-5219

UNDIRSKRIFT SAMRÆMINGARHÖNNUÐAR:

smellinn hf.
KT. 701287-0449 ~ HÖFÐASEL 2 ~ 300 AKRANES ~ SÍMI 412-5400 ~ FAX 412-5451

NAFN HÖNNUÐAR:
BJARNI MÁR HAUKSSON BYGGINGARTÆKNIFRÆÐINGUR NETFANG: BJARNIH@SMVALLA.IS
BERGÞÓR HELGASON BYGGINGARTÆKNIFRÆÐINGUR KT. 270474-4899 NETFANG: BEGGI@SMVALLA.IS

UNDIRSKRIFT ÖG KT. HÖNNUÐAR:

STÆRÐ:	MKV:	TEIKNAÐ AF:	DAGS:	YFIRFARIÐ:
A1	1:50	BMH/SM	30.09.2008	BH

VERK:
FURUÁS 1-3-5 - HAFNARFJÖRÐUR
Raðhús
Útveggjaeiningar 2 HÆÐ
Ásýnd

TEIKNINGAR NR.: B121

VNR: V080082