Samþykkt þann

08 JAN 2009

Byggingafulltrúinn í Hafnarfirði
F.h. Hrólfur S. Gunnlaugsson

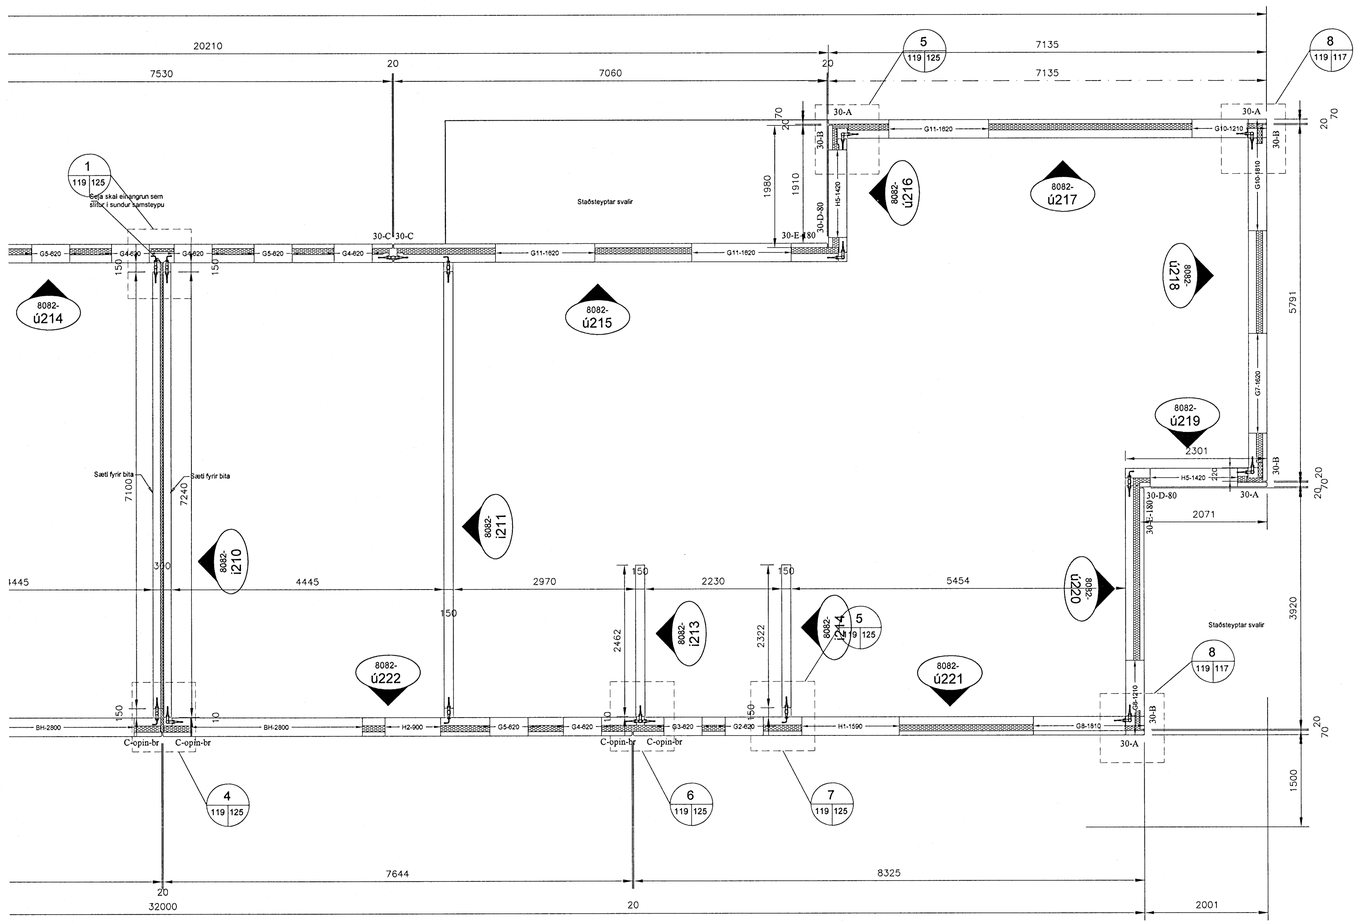

Grunnmynd - veggeininga - 2hæð
1:50

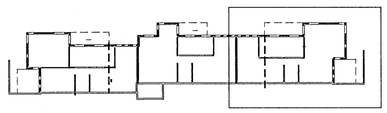

Lykilmynd
1:500

ÖLL MÁL ERU Í mm OG HÆÐARKÓTAR ERU Í m

ÚTGÁFA	BREYTING	DAGS.	HANNAÐ
B01	BYGGINGARTEIKNING	13.08.08	BMH

DAGS UNDIRSKRIFTAR | NAFN OG KT. SAMRÆMINGARHÖNNUÐAR: GUNNHILDUR GUNNARSDÓTTIR KT: 260563-5219

UNDIRSKRIFT SAMRÆMINGARHÖNNUÐAR:

smellinn hf.
KT. 701297-0449 ~ HÖFÐASEL 2 ~ 300 AKRANES ~ SÍMI:412-5400 ~ FAX:412-5451

NAFN HÖNNUÐAR:
BJARNI MÁR HAUKSSON BYGGINGARTÆKNIFRÆÐINUR NETFANG: BJARNIH@BMVALLA.IS
BERGÞÓR HELGASON BYGGINGARTÆKNIFRÆÐINGUR KT. 270474-4899 NETFANG: BEGGI@BMVALLA.IS

UNDIRSKRIFT OG KT. HÖNNUÐAR:

STÆRÐ	MKV.	TEIKNAÐ	DAGS.	YFIRFARIÐ
A1	1:50, 1:500	BMH/SM	27.08.2008	BH

VERK: FURUÁS 1-3-5 - HAFNARFJÖRÐUR
Raðhús
Grunnmynd 2 HÆÐ
Veggeiningar

TEIKNING NR. **B119**

VNR. V080082