

BREYTINGAR:

TENGIGRIND BREYTT 24.11.2008 AÖB

SKÝRINGAR:

ÖLL MÁL ERU Í mm.
ALMENNAR SKÝRINGAR - SJÁ TEIKNINGU NR. P0
FRÁRENNISLAGNIR - SJÁ TEIKNINGAR NR. P01-P05.
NEYSLUVATNSLAGNIR - SJÁ TEIKNINGAR NR. P06-P09
GÓLFHITA- OG OFNALAGNIR - SJÁ TEIKNINGAR NR. P10-P12.
SNJÓBRÆÐSLULAGNIR - SJÁ TEIKNINGU NR. P10.
HITALAGNIR - SJÁ TEIKNINGAR NR. P13-P14
TENGIGRINDUR OG EINLÍNEMYND - SJÁ TEIKNINGU NR. P06.

RÖR Í HITAVATNSKERFI SKULU VERA SVÖRT STÁLROÐR MED PRESSUDUM TENGJUM.
RÖR SKULU EINANGRUÐ MED 20mm STEINULLARHÖLKUM MED ÁLKÁPU.
SLEPPA MÁ EINANGRUN Á STUTTUM GREINILÖGNUM AD EINSTÖKUM TÆKJUM.
FRÁGANGUR LAGNA SKAL VERA Í SAMRÆMI VÍÐ GILDANDI STAÐLA OG REGLUGERÐIR.
ALLT LAGNAEFNI SKAL UPPFYLLA GILDANDI STAÐLA OG REGLUGERÐIR.
VIRÐA SKAL LEIÐBEININGAR FRAMLEIÐENDA UM UPPSETNINGU, STILLINGAR OG NOTKUN BÚNAÐAR.


GANGTÍMI HITABLÁSARA STJÓRNAST AF HITASTILLI, EF HITASTIG FELLUR UNDIR STILLT GILDI OPNAST
SEGULLOKAR OG BLÁSARAR FARA Í GANG. ÞEGAR HITASTIG HEFUR HÆKKAD SKV. STILLINGU STÖÐVAST
BLÁSARAR OG SEGULLOKAR LOKA.

BAKRÁSARHITA ER STÝRT MED VATNSHITASTÝRÐUM LOKA Á BAKRÁS (STILLIST Á 30°C).

— TÁKNAR SVART RÖR (PRESSFITTING) FYRIR HITAKERFI FRAMRÁS
- - - TÁKNAR SVART RÖR (PRESSFITTING) FYRIR HITAKERFI BAKRÁS

☐ TÁKNAR VATNSHITABLÁSARA


HITABLÁSARAR:

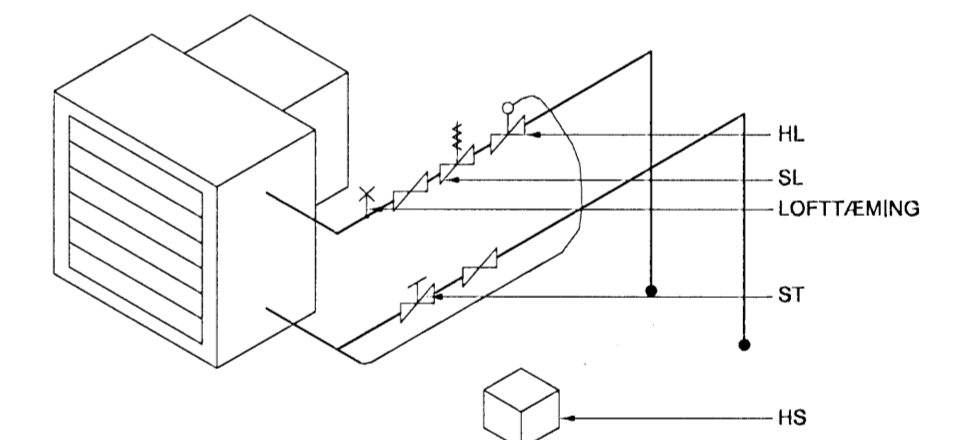

TÆKJALISTI:

HITABLÁSARI AFKÖST 38,000 W
VATN 80/40°C
LOFT INNI 10°C
MÓTOR 1x230V, 0-1400 sn/mín.
HRADASTÝRING: STIGLAUS

HS	HITASTILLIR	TVÍSTÖÐU 1x230V, STILLISVIÐ 0-30°C
SL	SEGULLOKI	DN20, SPÓLA 1x230V, STRAUMLAUS LOKAÐUR
ST	STILLOKI	DN20, STILLING 8 l/mín.
HL	HITAST.LOKI	DN20 LAUS NEMI Í BAKRÁS, STILLISVIÐ 27-67°C

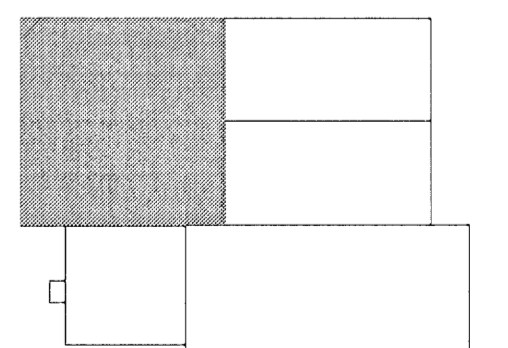

KERFISMYND

ÁLFHELLA 12-14

Anna Margrét Hauksdóttir arkitekt - kt. 120665 - 3169
Anton Örn Brynjarsson verkfræðingur - kt. 270559 - 7199
Fanney Hauksdóttir arkitekt - kt. 170561 - 7249
Haukur Haraldsson tæknifræðingur - kt. 260938 - 2079

Accurott
Anton Örn

AVI
ARKITEKTÚR · VERKFRÆÐI · HÖNNUN

Hitalagnir
Grunnmynd 1.hæðar

Dagsetning: 26.05.2008
Mælikvarði: 1:50
Telknað: GMJ
Yfirfarir: AÖB
Breyting: _____

P13