

GRUNNMYND MKV. 1:50

OFNASKRÁ , ÁLFHELLA 12-14 2. HÆÐ

RÝMI	OFN NR.	FJÖLDI STK.	AFKÖST W	HÖNNUNARSTÆRÐIR		LOKI F/B
				HÆÐ/ÞYKKI/ KONVEKTOR	LENGD	
Skrifstofa	201	1	1174	600/1/1	1600	F
Skrifstofa	202	1	1174	600/1/1	1600	F
Skrifstofa	203	1	1174	600/1/1	1600	F
Skrifstofa	204	1	1174	600/1/1	1600	F
Skrifstofa	205	1	1174	600/1/1	1600	F
Skrifstofa	206	1	1174	600/1/1	1600	F
Skjól	207	1	1174	600/1/1	1600	F
Kaffistofa	208	1	1174	600/1/1	1600	F
Kaffistofa	209	1	1174	600/1/1	1600	F
Snyrting	210	1	316	500/1/1	500	F
Snyrting	211	1	316	500/1/1	500	F
Starfsmannaaðstaða	212	1	1174	600/1/1	1600	F
Sturtur	213	1	316	500/1/1	500	F
Starfsmannaaðstaða	214	1	807	600/1/1	1100	F
Snyrting	215	1	316	500/1/1	500	F
Gangur	216	1	505	500/1/1	800	F
Geymsla	217	1	316	500/1/1	500	F

Samtals 2.992


OFNASTÆRÐIR m.v. MEDALHITASTIGSFALL 40°C

SKÝRINGAR:

ÖLL MÁL ERU Í mm.
 ALMENNAR SKÝRINGAR - SJÁ TEIKNINGU NR. P0
 FRÁRENNISLAGNIR - SJÁ TEIKNINGAR NR. P01-P05.
 NEYSLUVATNSLAGNIR - SJÁ TEIKNINGAR NR. P06-P09
 GÖLFHITA- OG OFNALAGNIR - SJÁ TEIKNINGAR NR. P10-P12.
 SNJÓBRÆBDSLUGNIR - SJÁ TEIKNINGU NR. P10.
 HITALAGNIR - SJÁ TEIKNINGAR NR. P13-P14
 TENGIGRINDUR OG EINLÍNUMYND - SJÁ TEIKNINGU NR. P06.

RÖR Í HITAVATNSKERFI SKULU VERA SVÖRT STÁLROÐR MED PRESSUDUM TENGJUM.
 RÖR SKULU EINANGRUÐ MED 20mm STEINULLARHÖLKUM MED ÁLKÁPU.
 SLEPPA MÁ EINANGRUN Á STUTTUM GREINLÖGNUM AÐ EINSTÖKUM TÆKJUM.
 FRÁGANGUR LAGNA SKAL VERA Í SAMRÆMI VID GILDANDI STAÐLA OG REGLUGERÐIR.
 ALLT LAGNAEFNI SKAL UPPFYLLA GILDANDI STAÐLA OG REGLUGERÐIR.
 VIRÐA SKAL LEIÐBEININGAR FRAMLEIÐENDA UM UPPSETNINGU, STILLINGAR OG NOTKUN BÚNAÐAR.

- TÁKNAR SVART RÖR (PRESSFITTING) FYRIR HITAKERFI FRAMRÁS
- TÁKNAR SVART RÖR (PRESSFITTING) FYRIR HITAKERFI BAKRÁS
- TÁKNAR VATNSHITABLÁSARA. (AFKÖST 38 KW MV. 80°-40°C OG 10° LOFTHITA AÐ BL.)

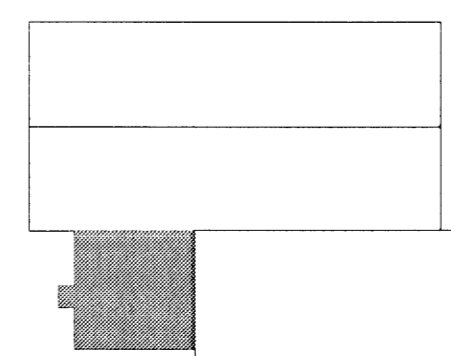

KERFISMYND

ÁLFHELLA 12-14

Anna Margrét Hauksdóttir arkitekt - kt. 120665 - 3169
 Anton Örn Brynjarsson verkfræðingur - kt. 270559 - 7199
 Fanney Hauksdóttir arkitekt - kt. 170561 - 7249
 Haukur Haraldsson tæknifræðingur - kt. 260938 - 2079

Anton Örn

AVH
 ARKITEKTÚR - VERKFRÆÐI - HÖNNUN

Ofnaginn
 Grunnmynd 2.hæðar

Dagsetning: 26.05.2008
 Mælikvarði: 1:50
 Teiknaði: GMJ/BSJ
 Yfirfariði: AOB
 Breyting:

P12