

GRUNNMYND MKV. 1:50

AFFALL HITAVEITU TENGIST REGNVATNSLÖGN  
 HEIMÆÐ VATNSVEITU Ø50 (DN40) | 75 mm IDR.RÖR  
 HEIMÆÐ HITAVEITU Ø48,3 (DN40) | 125 mm IDR.RÖR


**GÓLFHITAKERFI 2 - RYÐFRÍR SALUR**

RÝMI / EINING	HÖNNUNARSTÆRÐIR	
	SLAUF	LENGD
SALUR 01	112	112
SALUR 02	111	111
SALUR 03	112	112
SALUR 04	112	112
SALUR 05	112	112
SALUR 06	111	111
SALUR 07	111	111
SALUR 08	111	111
SALUR 09	112	112
SALUR 10	112	112
SALUR 11	111	111
SALUR 12	110	110
SALUR 13	111	111
SALUR 14	111	111
SALUR 15	112	112
SALUR 16	112	112
SALUR 17	112	112
SALUR 18	112	112
SALUR 19	112	112
ALLS:		2.119


**SKÝRINGAR:**  
 ÖLL MÁL ERU í mm.  
 ALMENNAR SKÝRINGAR - SJÁ TEIKNINGU NR. P0  
 FRÆRRENSLISLAGNIR - SJÁ TEIKNINGAR NR. P01-P05.  
 NEYSLUVATNSLAGNIR - SJÁ TEIKNINGAR NR. P08-P09  
 GÓLFHITA- OG OFNALAGNIR - SJÁ TEIKNINGAR NR. P10-P12.  
 SNJÓBRÆÐSLULAGNIR - SJÁ TEIKNINGU NR. P10.  
 HITALAGNIR - SJÁ TEIKNINGAR NR. P13-P14  
 TENGIRINDUR OG EINLÍNEMYND - SJÁ TEIKNINGU NR. P06.

RÖR Í GÓLFHITAKERFI SKULU VERA 20mm PEX-RÖR MEÐ SÚREFNISÞÉTTU LAGI.  
 FRÁGANGUR LAGNA SKAL VERA Í SAMRÆMI VÍÐ GILDANDI STAÐLA OG REGLUGERÐIR.  
 ALLT LAGNAEFNI SKAL UPPFYLLA GILDANDI STAÐLA OG REGLUGERÐIR.  
 VIRÐA SKAL LEIÐBEININGAR FRAMLEIÐENDA UM UPPSETNINGU, STILLINGAR OG NOTKUN BÚNAÐAR.

— TÁKNAR GÓLFHITALÖGN.  
 — TÁKNAR SNJÓBRÆÐSLULÖGN.

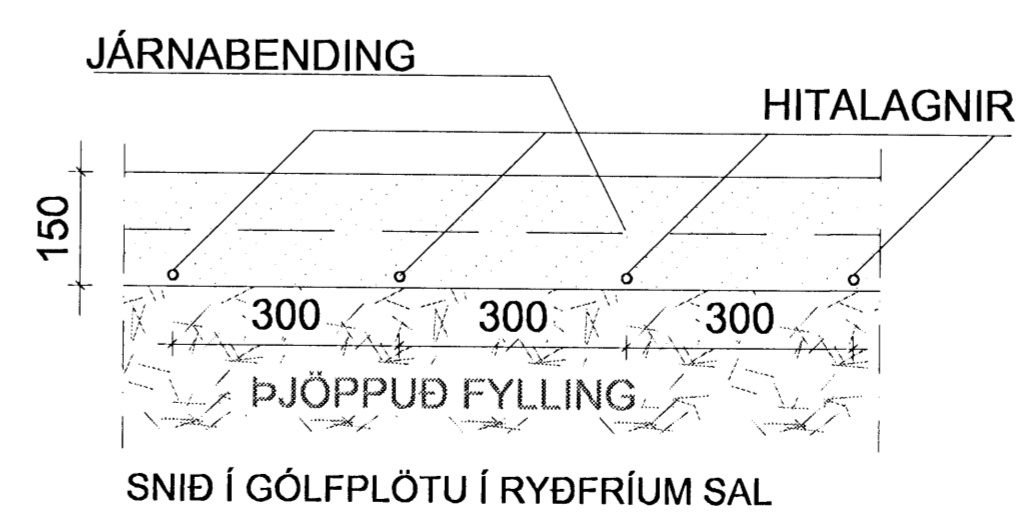

SNÍÐ Í GÓLFPLÖTU Í RYÐFRÍUM SAL

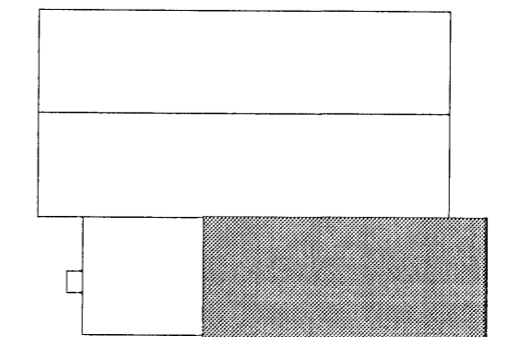

**BREYTINGAR:**  
 TENGIRIND BREYTT 24.11.2008 AÖB

**ÁLFHELLA 12-14**

Anna Margrét Hauksdóttir arkitekt - kt. 120665 - 3169  
 Anton Örn Brynjarsson verkfræðingur - kt. 270559 - 7199  
 Fanney Hauksdóttir arkitekt - kt. 170561 - 7249  
 Haukur Haraldsson tæknifræðingur - kt. 260938 - 2079

*Anton Örn*

**AVH**  
 ARKITEKTUR-VERKFRÆÐI-HÖNNUN

Gólfhitalagnir  
 Ryðfrír lager

Dagsetning: 26.05.2008  
 Mælikvarði: 1:50 1:10  
 Teiknaði: GMJ/BSJ  
 Yfirfarið: AÖB  
 Breyting: \_\_\_\_\_

**P11**