





GÖLFHITAKERFI 1 - SKRIFSTOFUR OG ANDDYRI

RÝMI / EINING	HÖNNUNARSTÆRÐIR	
	SLAUF	LENGD
SÖLUMENN	01	125
VERSLUN	02	113
VERSLUN	03	112
ANDDYRI	04	84
VERSLUN	05	111
VERSLUN	06	120
VERSLUN	07	137
KAFFISTOFA	08	132
SNYRTING	09	94
RÆSTING	10	73
VERSLUN	11	134
SÖLUMENN	12	92
ALLS:		1.327

GRUNNMYND MKV. 1:50

SNJÓBRÆDSLUPERFI:

SLÖNGULENGDIR:	
S01	195 m

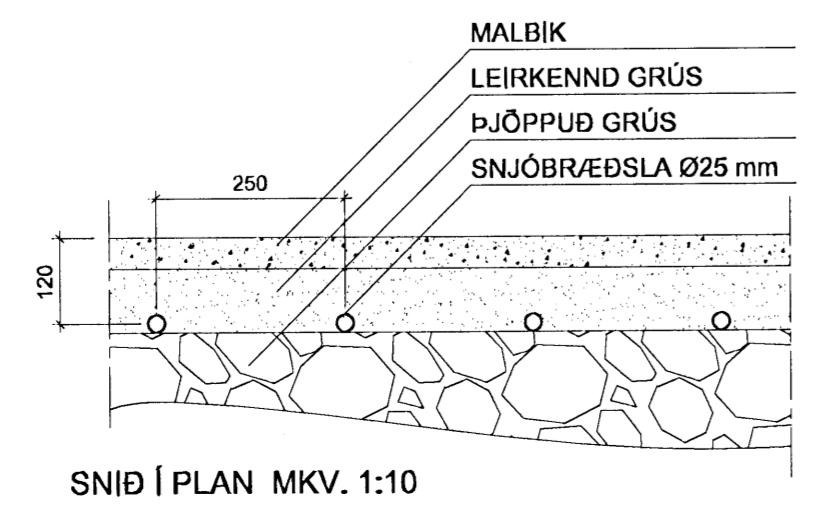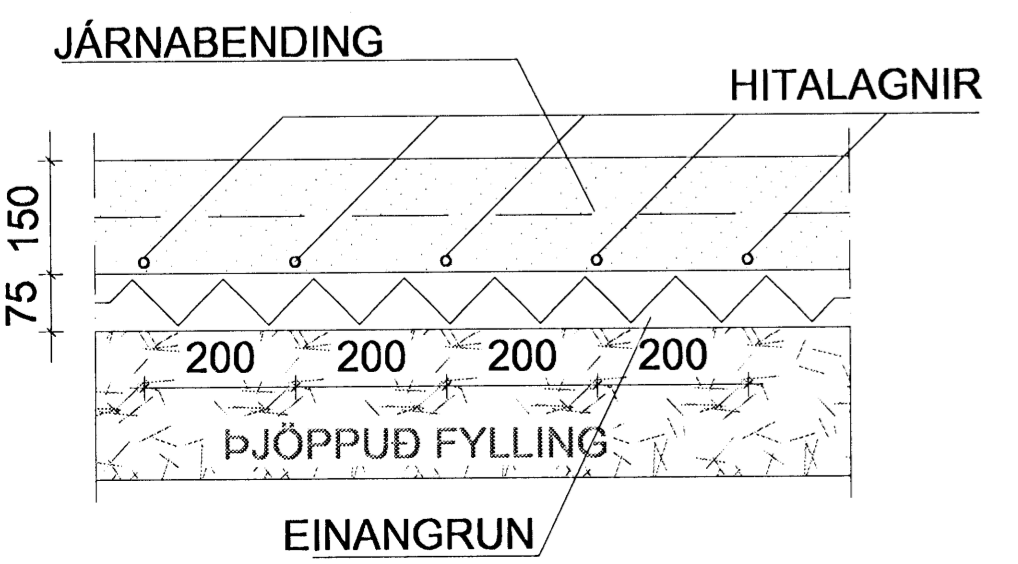

SNID Í PLAN MKV. 1:10

BREYTINGAR:

TENGIGRIND BREYTT 24.11.2008 AÖB


SKÝRINGAR:

ÖLL MÁL ERU Í mm.
 ALMENNAR SKÝRINGAR - SJÁ TEIKNINGU NR. P0
 FRÁRENNISLAGNIR - SJÁ TEIKNINGAR NR. P01-P05.
 NEYSLUVATNSLAGNIR - SJÁ TEIKNINGAR NR. P06-P09
 GÖLFHITA- OG OFNALAGNIR - SJÁ TEIKNINGAR NR. P10-P12.
 SNJÓBRÆDSL LAGNIR - SJÁ TEIKNINGU NR. P10.
 HITALAGNIR - SJÁ TEIKNINGAR NR. P13-P14
 TENGIGRINDUR OG EINLÍNUMYND - SJÁ TEIKNINGU NR. P06.

RÖR Í GÖLFHITAKERFI SKULU VERA 20mm PEX-RÖR MED SÚREFNISÞÉTTU LAGI.
 FRÁGANGUR LAGNA SKAL VERA Í SAMRÆMI VID GILDANDI STAÐLA OG REGLUGERÐIR.
 ALLT LAGNAEFNI SKAL UPPFYLLA GILDANDI STAÐLA OG REGLUGERÐIR.
 VIRÐA SKAL LEIÐBEININGAR FRAMLEIÐENDNA UM UPPSETNINGU, STILLINGAR OG NOTKUN BÚNAÐAR.

TÁKNAR GÖLFHITALAGN

AFFALL HITAVEITU TENGIST REGNVATNSLÖGN
 HEIMED VATNSVEITU Ø50 (DN40) Í 75 mm IDR.RÖRI
 HEIMED HITAVEITU Ø48,3 (DN40) Í 125 mm IDR.RÖRI

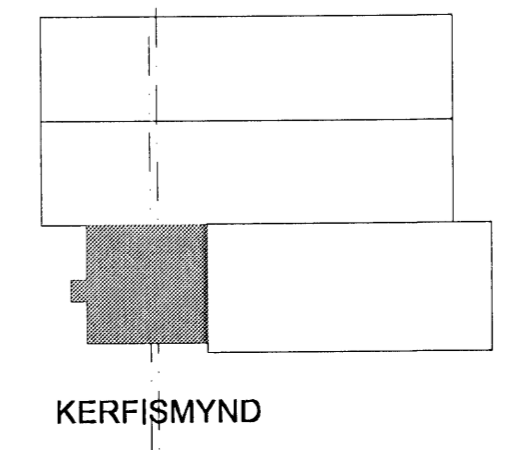

KERFIÞMYND

ÁLFHELLA 12-14

Anna Margrét Hauksdóttir arkitekt - kt. 120665 - 3169
 Anton Örn Brynjarsson verkfræðingur - kt. 270559 - 7199
 Fanney Hauksdóttir arkitekt - kt. 170561 - 7249
 Haukur Haraldsson tæknifræðingur - kt. 260938 - 2079

Anton Örn



Gölfhitalagnir
 Grunnmynd 1.hæð

Dagsetning: 26.05.2008
 Mælikvarð: 1:50 1:10
 Teiknað: GMJ/BSJ
 Yfirfarið: AÖB
 Breyting:

P10