


GRUNNMYND 2.HÆÐ MKV. 1:50

SKÝRINGAR:

ÖLL MÁL ERU Í mm.  
 ALMENNAR SKÝRINGAR - SJÁ TEIKNINGU NR. P0  
 FRÁRENNISLAGNIR - SJÁ TEIKNINGAR NR. P01-P05.  
 NEYSLUVATNSLAGNIR - SJÁ TEIKNINGAR NR. P06-P09  
 GÖLFHITA- OG OFNALAGNIR - SJÁ TEIKNINGAR NR. P10-P12.  
 SNJÓBRÆDLSULAGNIR - SJÁ TEIKNINGU NR. P10.  
 HITALAGNIR - SJÁ TEIKNINGAR NR. P13-P14  
 TENGIGRINDUR OG EINLÍNEMYND - SJÁ TEIKNINGU NR. P06.

RÖR Í NEYSLUVATNSKERFI SKULU VERA RYDFRÍ STÁLROÐR MED PRESSUÐUM TENGJUM.  
 RÖR SKULU EINANGRUÐ MED 20mm STEINULLARHÖLUM MED ÁLKÁPU.  
 SLEPPA MÁ EINANGRUN Á STUTTUM GREINIÖGNUM AÐ EINSTÖKUM TÆKJUM.  
 FRÁGANGUR LAGNA SKAL VERA Í SAMRÆMI VIÐ GILDANDI STAÐLA OG REGLUGERÐIR.  
 ALLT LAGNAEFNI SKAL UPPFYLLA GILDANDI STAÐLA OG REGLUGERÐIR.  
 LAGNAEFNI NEYSLUVATNS SKAL VOTTAD AF VIÐURKENNDUM AÐILUM.  
 VIRÐA SKAL LEIÐBEININGAR FRAMLEIÐENDA UM UPPSETNINGU, STILLINGAR OG NOTKUN BÚNAÐAR.  
 --- TÁKNAR RÖR FYRIR KALT NEYSLUVATN  
 --- TÁKNAR RÖR FYRIR HEITT NEYSLUVATN

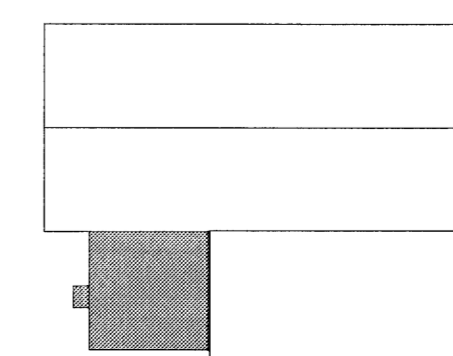

KERFISMYND

ÁLFHELLA 12-14

Anna Margrét Hauksdóttir arkitekt. kt. 120665 - 3169  
 Anton Örn Brynjásson verkfræðingur. kt. 270559 - 7199  
 Fanney Hauksdóttir arkitekt. kt. 170561 - 7249  
 Haukur Haraldsson tæknifræðingur. kt. 260938 - 2079

*Anna Margrét Hauksdóttir*  
*Anton Örn*



Neysluvatnslagnir  
 Grunnmynd 2.hæðar

Dagsetning: 26.05.2008  
 Mælikvæði: 1:50  
 Teiknað: GMJ  
 Yfirfarið: AOB  
 Breyting:

P09