

0102


AFFALL HITAVEITU TENGIST REGNVATNSLÖGN
 HEIMÆD VATNSVEITU Ø50 (DN40) I 75 mm IDR-RÖRI
 HEIMÆD HITAVEITU Ø48,3 (DN40) I 125 mm IDR-RÖRI

GRUNNMYND MKV. 1:50

SKÝRINGAR:

ÖLL MÁL ERU í mm.
 ALMENNAR SKÝRINGAR - SJÁ TEIKNINGU NR. P0
 FRÁRENNISLAGNIR - SJÁ TEIKNINGAR NR. P01-P05.
 NEYSLUVATNSLAGNIR - SJÁ TEIKNINGAR NR. P06-P09
 GÓLFHITA- OG OFNALAGNIR - SJÁ TEIKNINGAR NR. P10-P12.
 SNJÓBRÆÐSLULAGNIR - SJÁ TEIKNINGU NR. P10.
 HITALAGNIR - SJÁ TEIKNINGAR NR. P13-P14
 TENGIGRINDUR OG EINLÍNUMYND - SJÁ TEIKNINGU NR. P06.

RÖR Í NEYSLUVATNSKERFI SKULU VERA RYÐFRÍ STÁL-RÖR MEÐ PRESSUDUM TENGJUM.
 RÖR SKULU EINANGRUÐ MEÐ 20mm STEINULLARHÖLKUM MEÐ ÁLKÁPU.
 SLEPPA MÁ EINANGRUN Á STUTTUM GREINILÖGNUM AÐ EINSTÖKUM TÆKJUM.
 FRÁGANGUR LAGNA SKAL VERA Í SAMRÆMI VIÐ GILDANDI STADLA OG REGLUGERÐIR.
 ALLT LAGNAEFNI SKAL UPFYLLA GILDANDI STADLA OG REGLUGERÐIR.
 LAGNAEFNI NEYSLUVATNS SKAL VOTTAD AF VIÐURKENNDUM AÐILUM.
 VIRÐA SKAL LEIÐBEININGAR FRAMLEIÐENDA UM UPPSETNINGU, STILLINGAR OG NOTKUN BÚNADAR.
 — — — TÁKNAR RÖR FYRIR KALT NEYSLUVATN
 - - - TÁKNAR RÖR FYRIR HEILT NEYSLUVATN

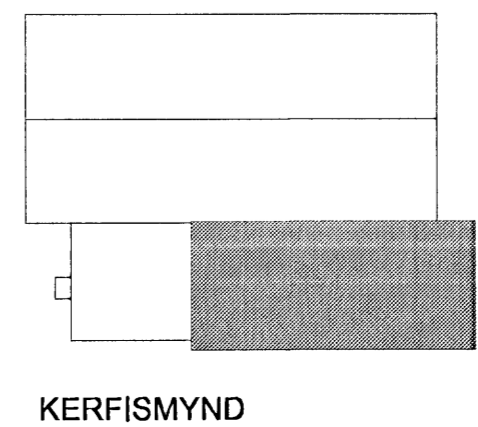

ÁLFHELLA 12-14

Anna Margrét Hauksdóttir arkitekt - kt. 120665 - 3169
 Anton Örn Brynjarsson verkfræðingur - kt. 270559 - 7199
 Fanney Hauksdóttir arkitekt - kt. 170561 - 7249
 Haukur Haraldsson tæknifræðingur - kt. 260938 - 2079

Anton Örn
 Anton Örn



Neysluvatnslagnir
 Grunnmynd 1.hæðar

Dagsetning: 26.05.2008
 Mælikvarði: 1:50
 Telnað: GMJ
 Yfirfaríð: AOB
 Breyting:

P08