
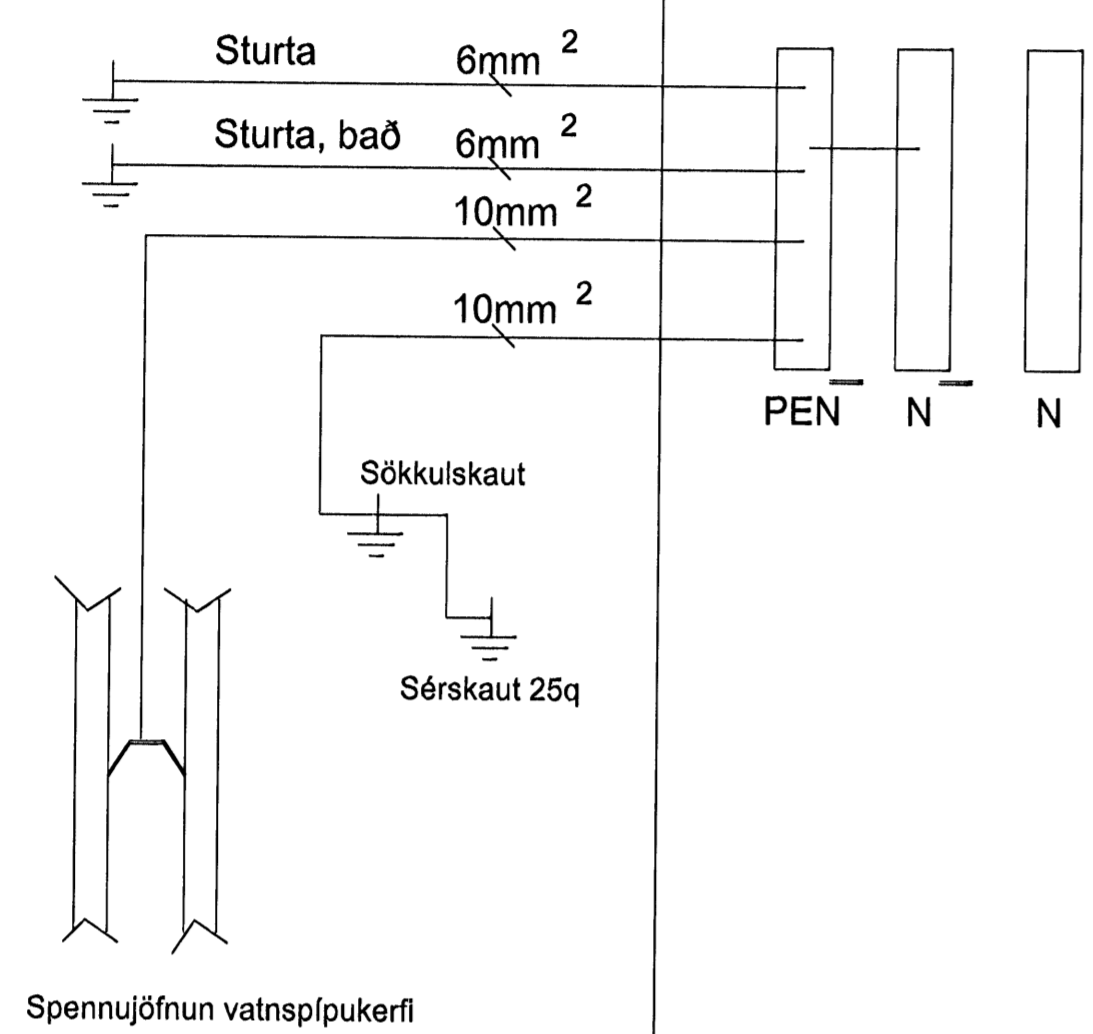


TAFLA T1

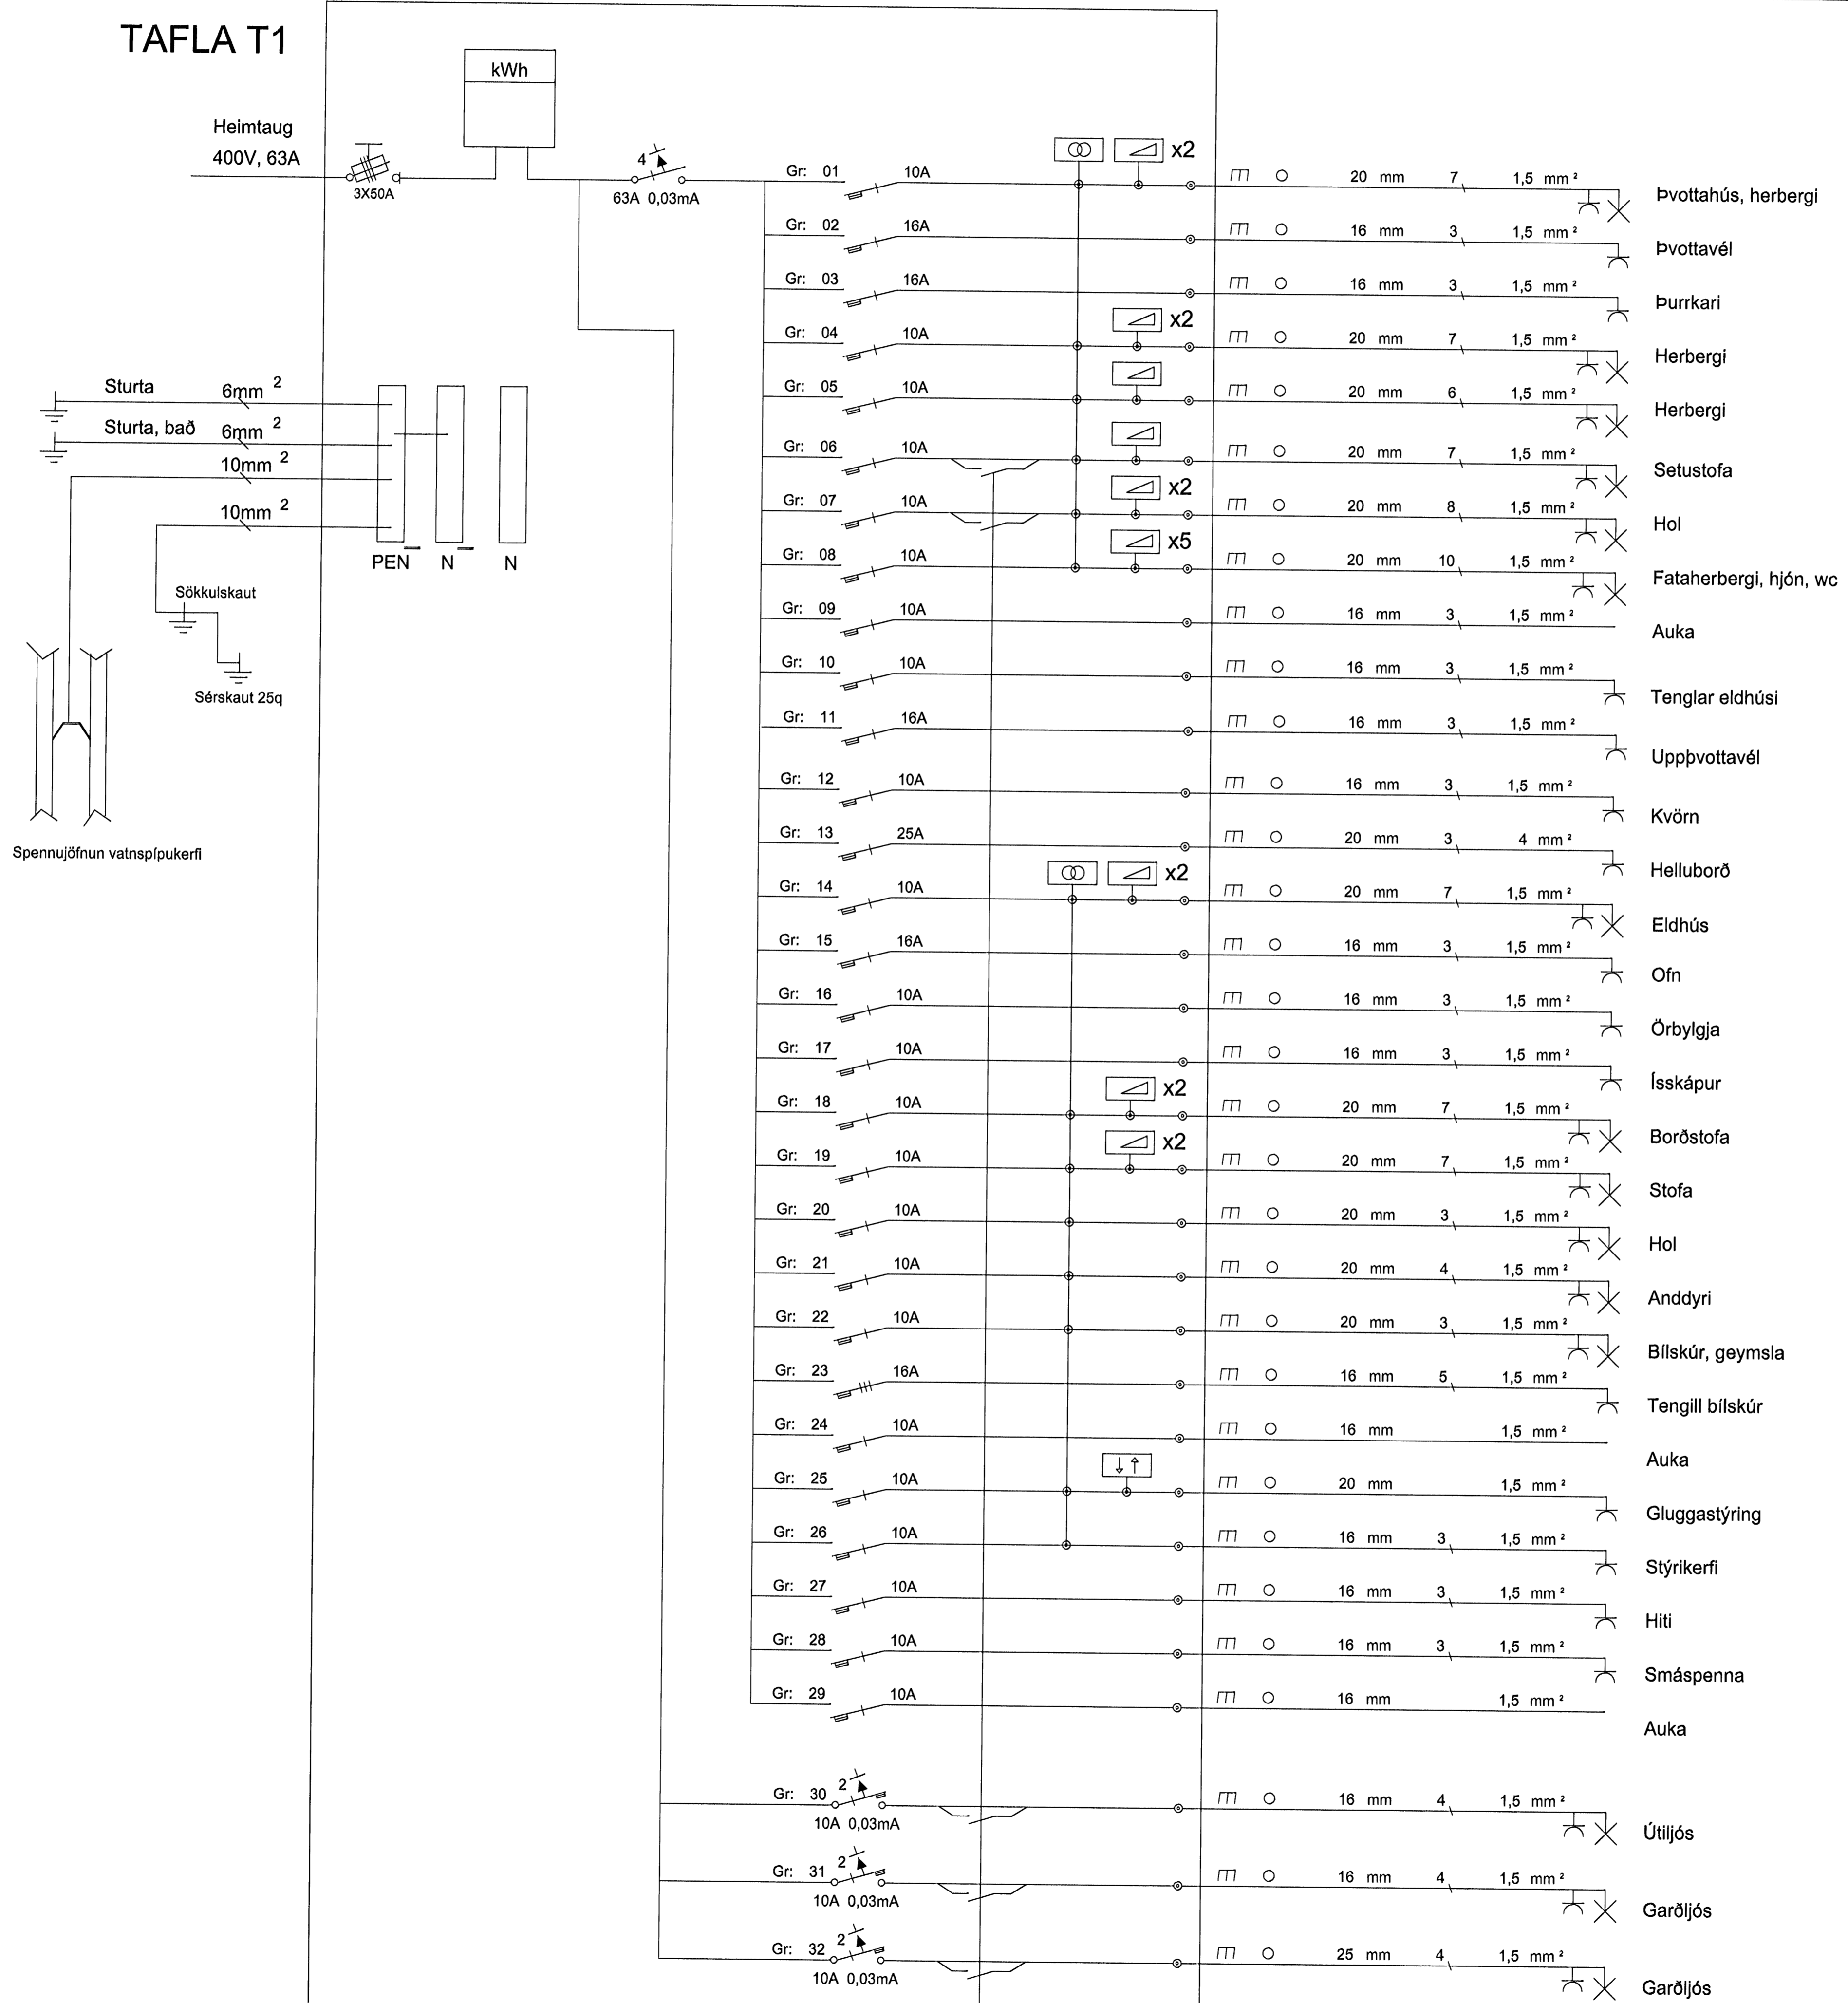

Breytingar	Dags	Yfirfarid
1		
2		

E. Brynjar Einarsson, löggildur raflagnahönnuður

Verkefni	Brekkúás 25	
Staður	221 Hafnarfjörður	
Skýring	Töflumynd	
Verknúmer	Teiknað	BÓG
Hönnun	EBE	Blað 4 af 4
Mkv	Dagsetning 01.06.2008	