



Samþykkt þann
24 JUNI 2008
 Byggingarfulltrúinn í Hafnarfirði
 F.Þ. Hrólfur S. Gunnlaugsson

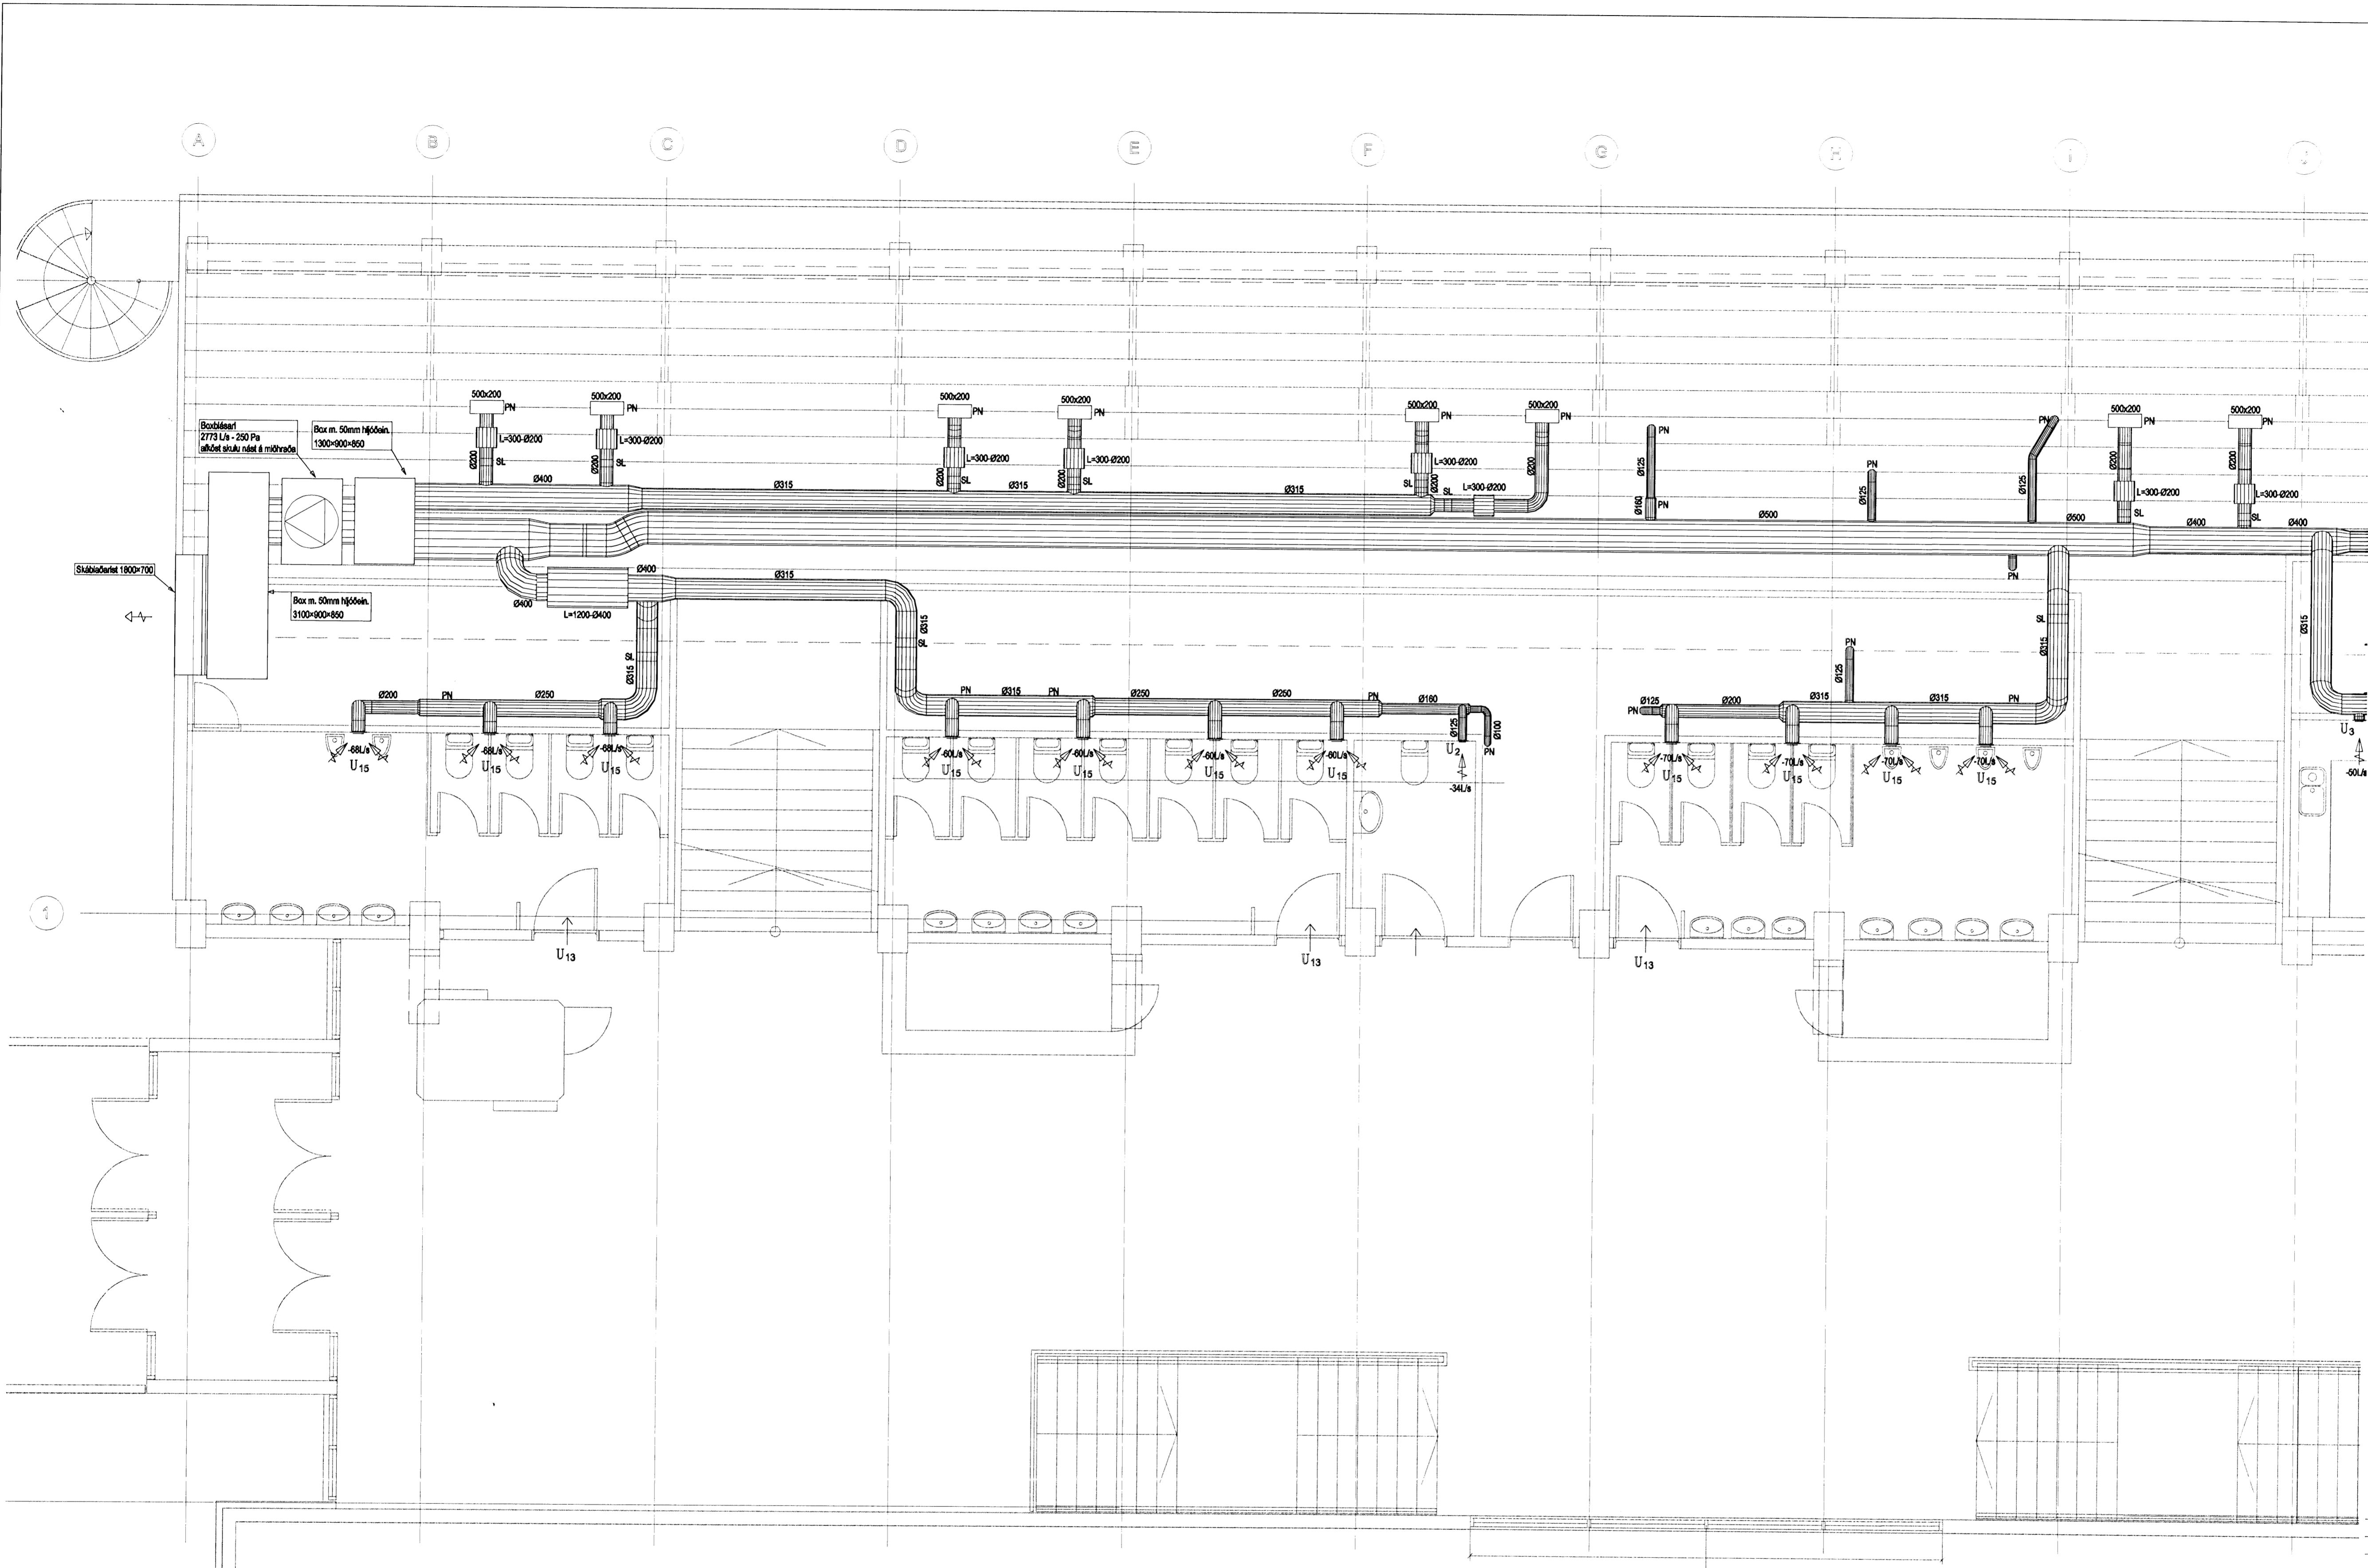

Hannað
 Kr. 110457-2789

KAPLAKRIKI

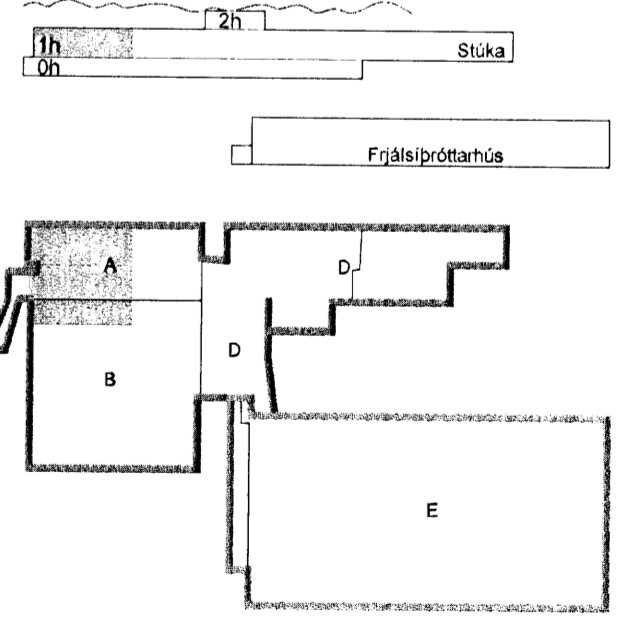

Útg. Dags. Skýring. Hannað/Yfirfarð

VSB

VERKFRÆÐISTOFA

BÆJARHRAUN 20 · 220 HAFNARFJÖRDUR · KENNIT. 710796-2899
 vsb@vsb.is · Sími 585 8600 · Fax 585 8610 · www.vsb.is

Artun sérhönnuðar
 Sveinn Áki Sværissón Kt. 230855 5609 *Áki Sværissón*

Verkefni
**KAPLAKRIKI
 HAFNARFIRÐI**

Verkhlið
**Loftræsing
 Grunnmynd 1. hæðar**

Hannað	Teiknað	Yfirfarð	Kvarði	Síða
JGR	JGR	SÁS	1:50	/A1

0209/0861/0861/Kaplakriki-FHSheets/L08611-A.L1-hæð.dwg