

RÚMMYND - STOFNLAGNIR - GÓLFHITA OG SNJÓBRÆÐSLU  
1:50

Samþykkt þann  
11 JUNI 2008  
Byggingarfulltrúinn í Hafnarfirði  
F.h. Hrólfur S. Gunnlaugsson

SKÝRINGAR

HL HANDLAUG  
EV ELDHÚSVASKUR  
VS VATNSSALERNI  
RV RÆSTIVASKUR  
SK SLÖNGUKRANI  
BRS BRUNASLANGA

LAGNIR

Hitalagnir—framrás \_\_\_\_\_  
Hitalagnir—bakrás - - - - -  
Gólfhitalagnir—framrás \_\_\_\_\_  
Gólfhitalagnir—bakrás - - - - -  
Heitt neysluvatn \_\_\_\_\_  
Hringrásarlögn - - - - -  
Kalt neysluvatn \_\_\_\_\_  
Slökkvilagnir - - - - -

EA  
Egert Árnaldsson  
Kt. 180160-2649

Távisun: Heiti teikningar:

X  
H  
G  
F  
E  
D  
C  
B  
A

Br. Dags.: Af. Samb. Breyting:

S:\3-vin151-Hafnarfordur\24 Melabraut 23\11 GÖGN11 TEKNINGAR\AD P-ÞÍPULAGNIR\H-FM-00-STOFNLAGNIR GÓLFHITA OG SNJÓBRÆÐSLU


**VGK HÖNNUN**  
VERKFRÆÐISTOFA  
Grensásveg 1 108 Reykjavík / Laugavegi 178 105 Reykjavík  
Sími: 422 3000 www.vgkhonnun.is

Melabraut 23  
220 Hafnarfirði

RÚMMYND  
GÓLFHITA OG SNJÓBRÆÐSLA  
STOFNLAGNIR - HLUTI I

Daga: 01.03.08 Kvart: 1.50 I A1 Stak:  
Hemab: BaJ Teknab: BaJ Yfirab: EA Samþykkt:

Verkr.: 3.151.234 Tekn.nr.: Breyting: Blaðnr.: P-310

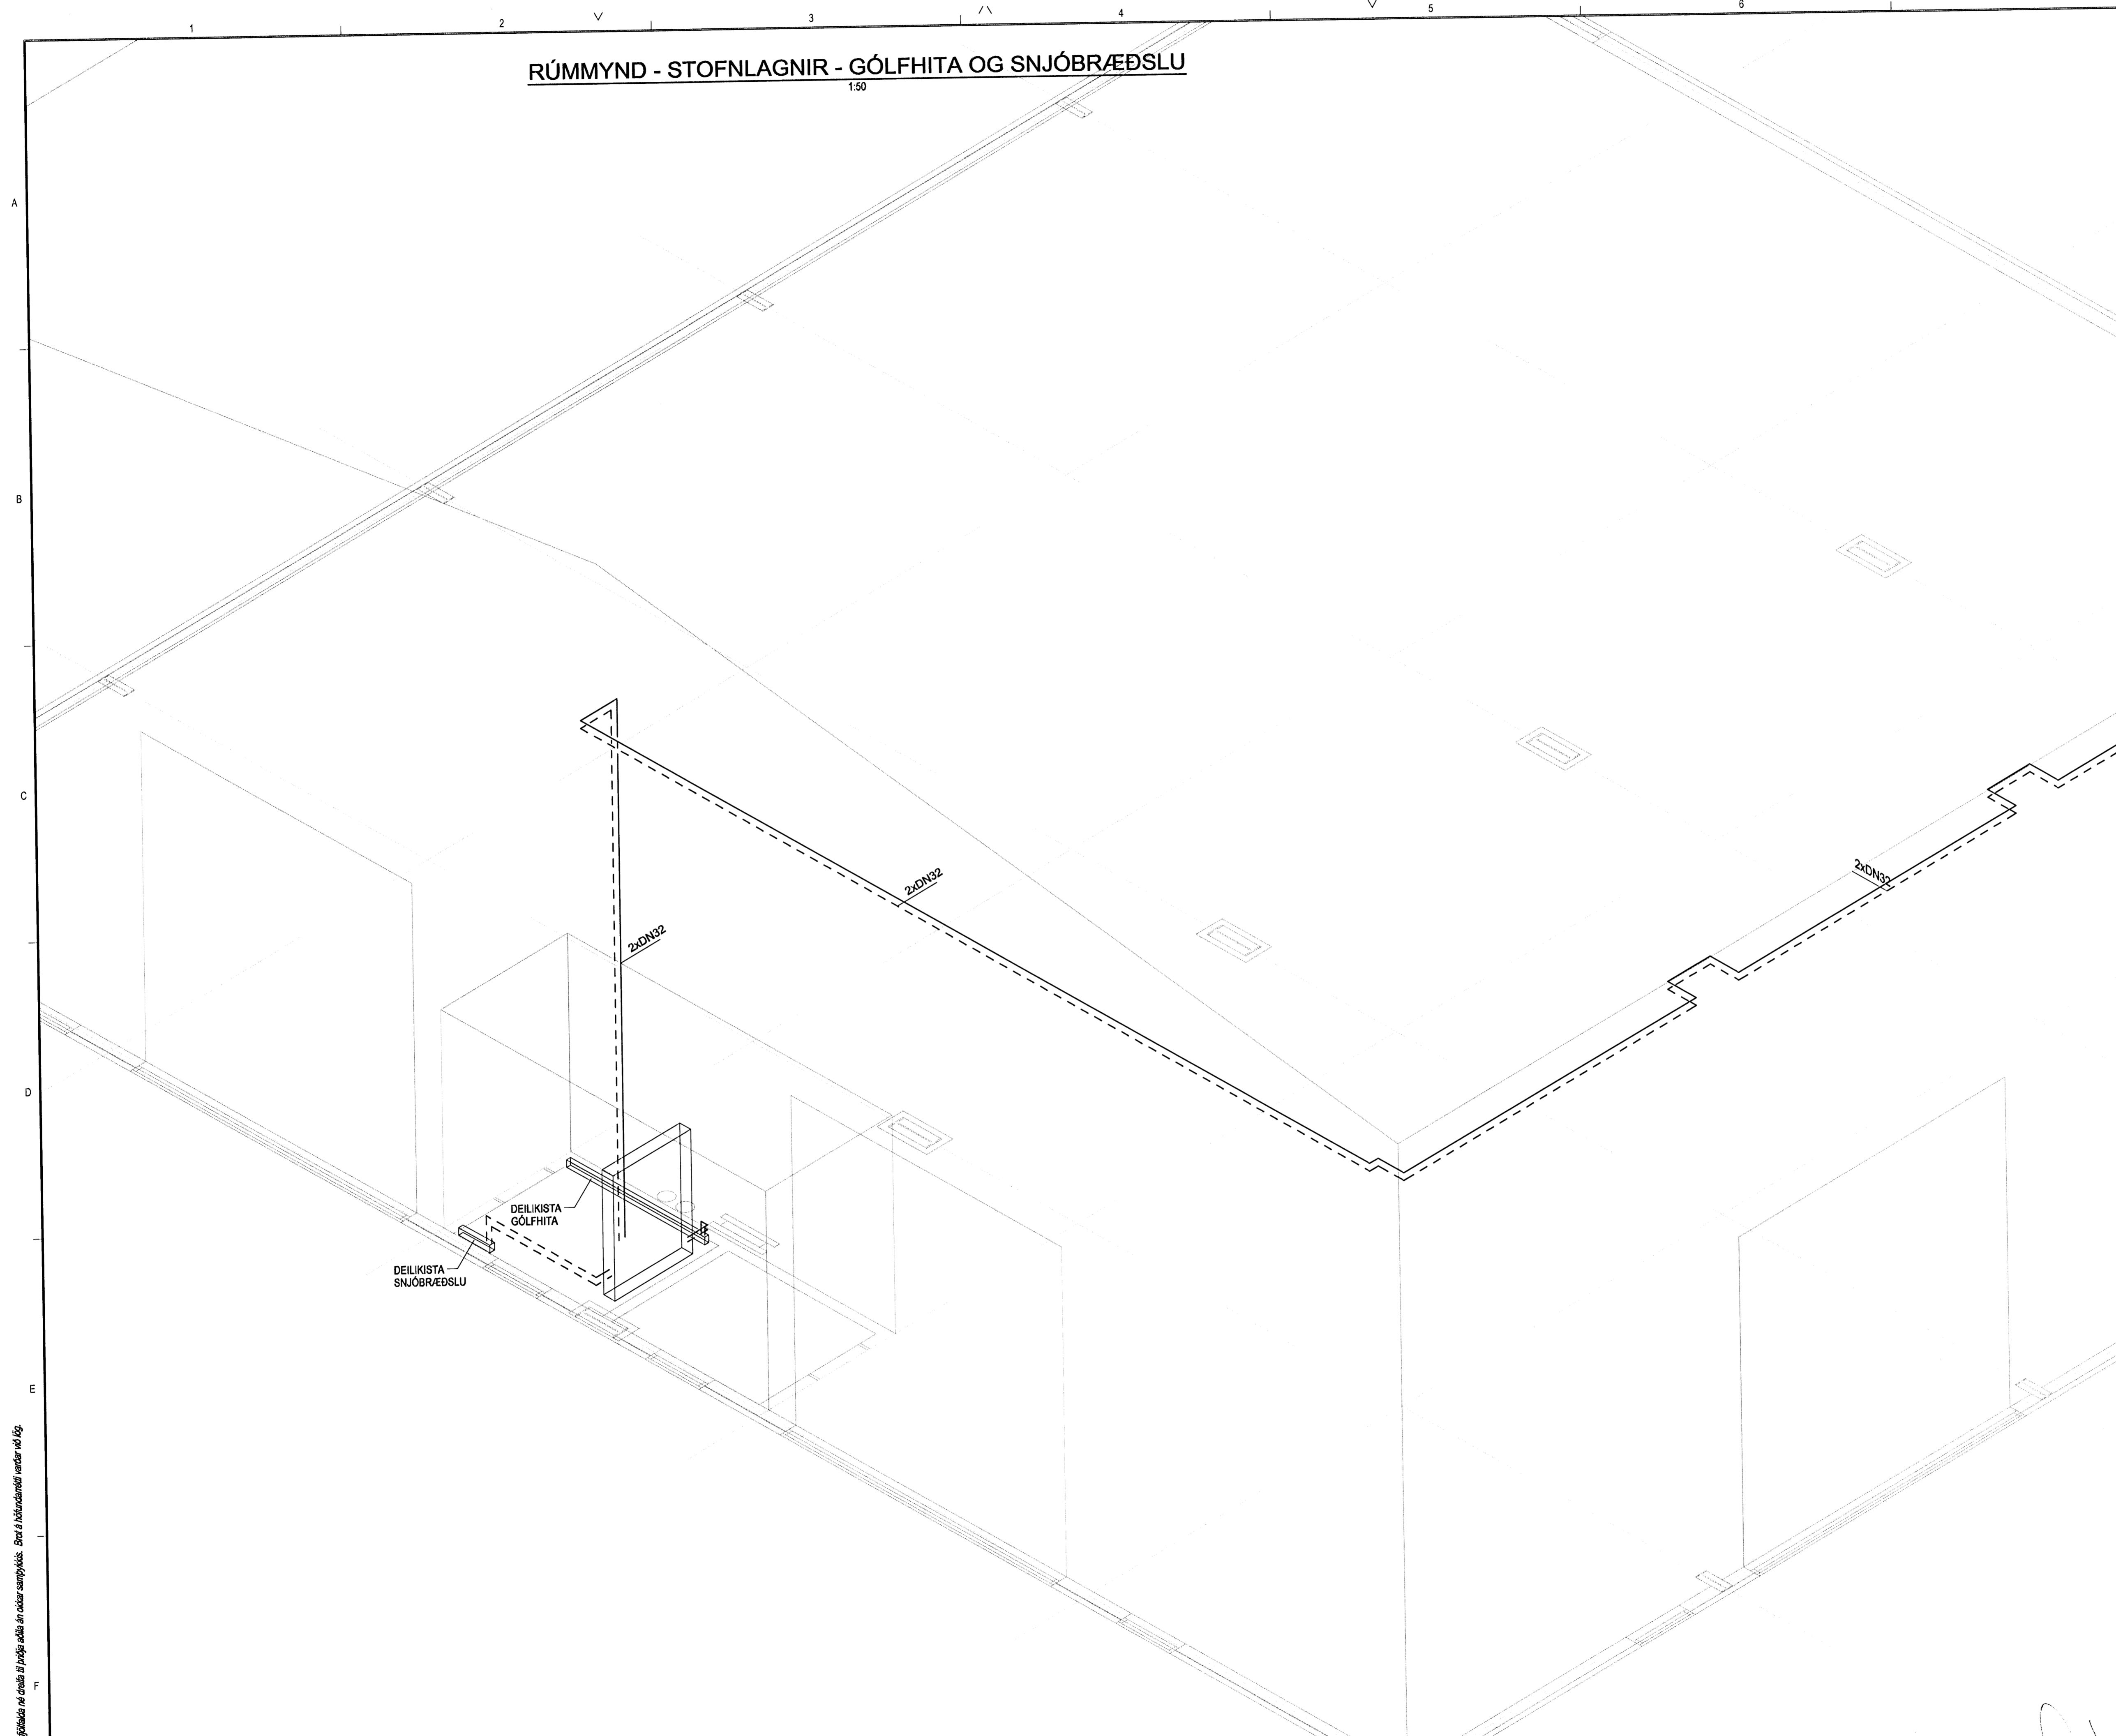

Þessi mynd er hluti af teikningu og er aðeins til sýningar. Hægt er að nota myndirnar til sýningar og til að sýna framfarir. Hægt er að nota myndirnar til sýningar og til að sýna framfarir.