


V


^

V

^

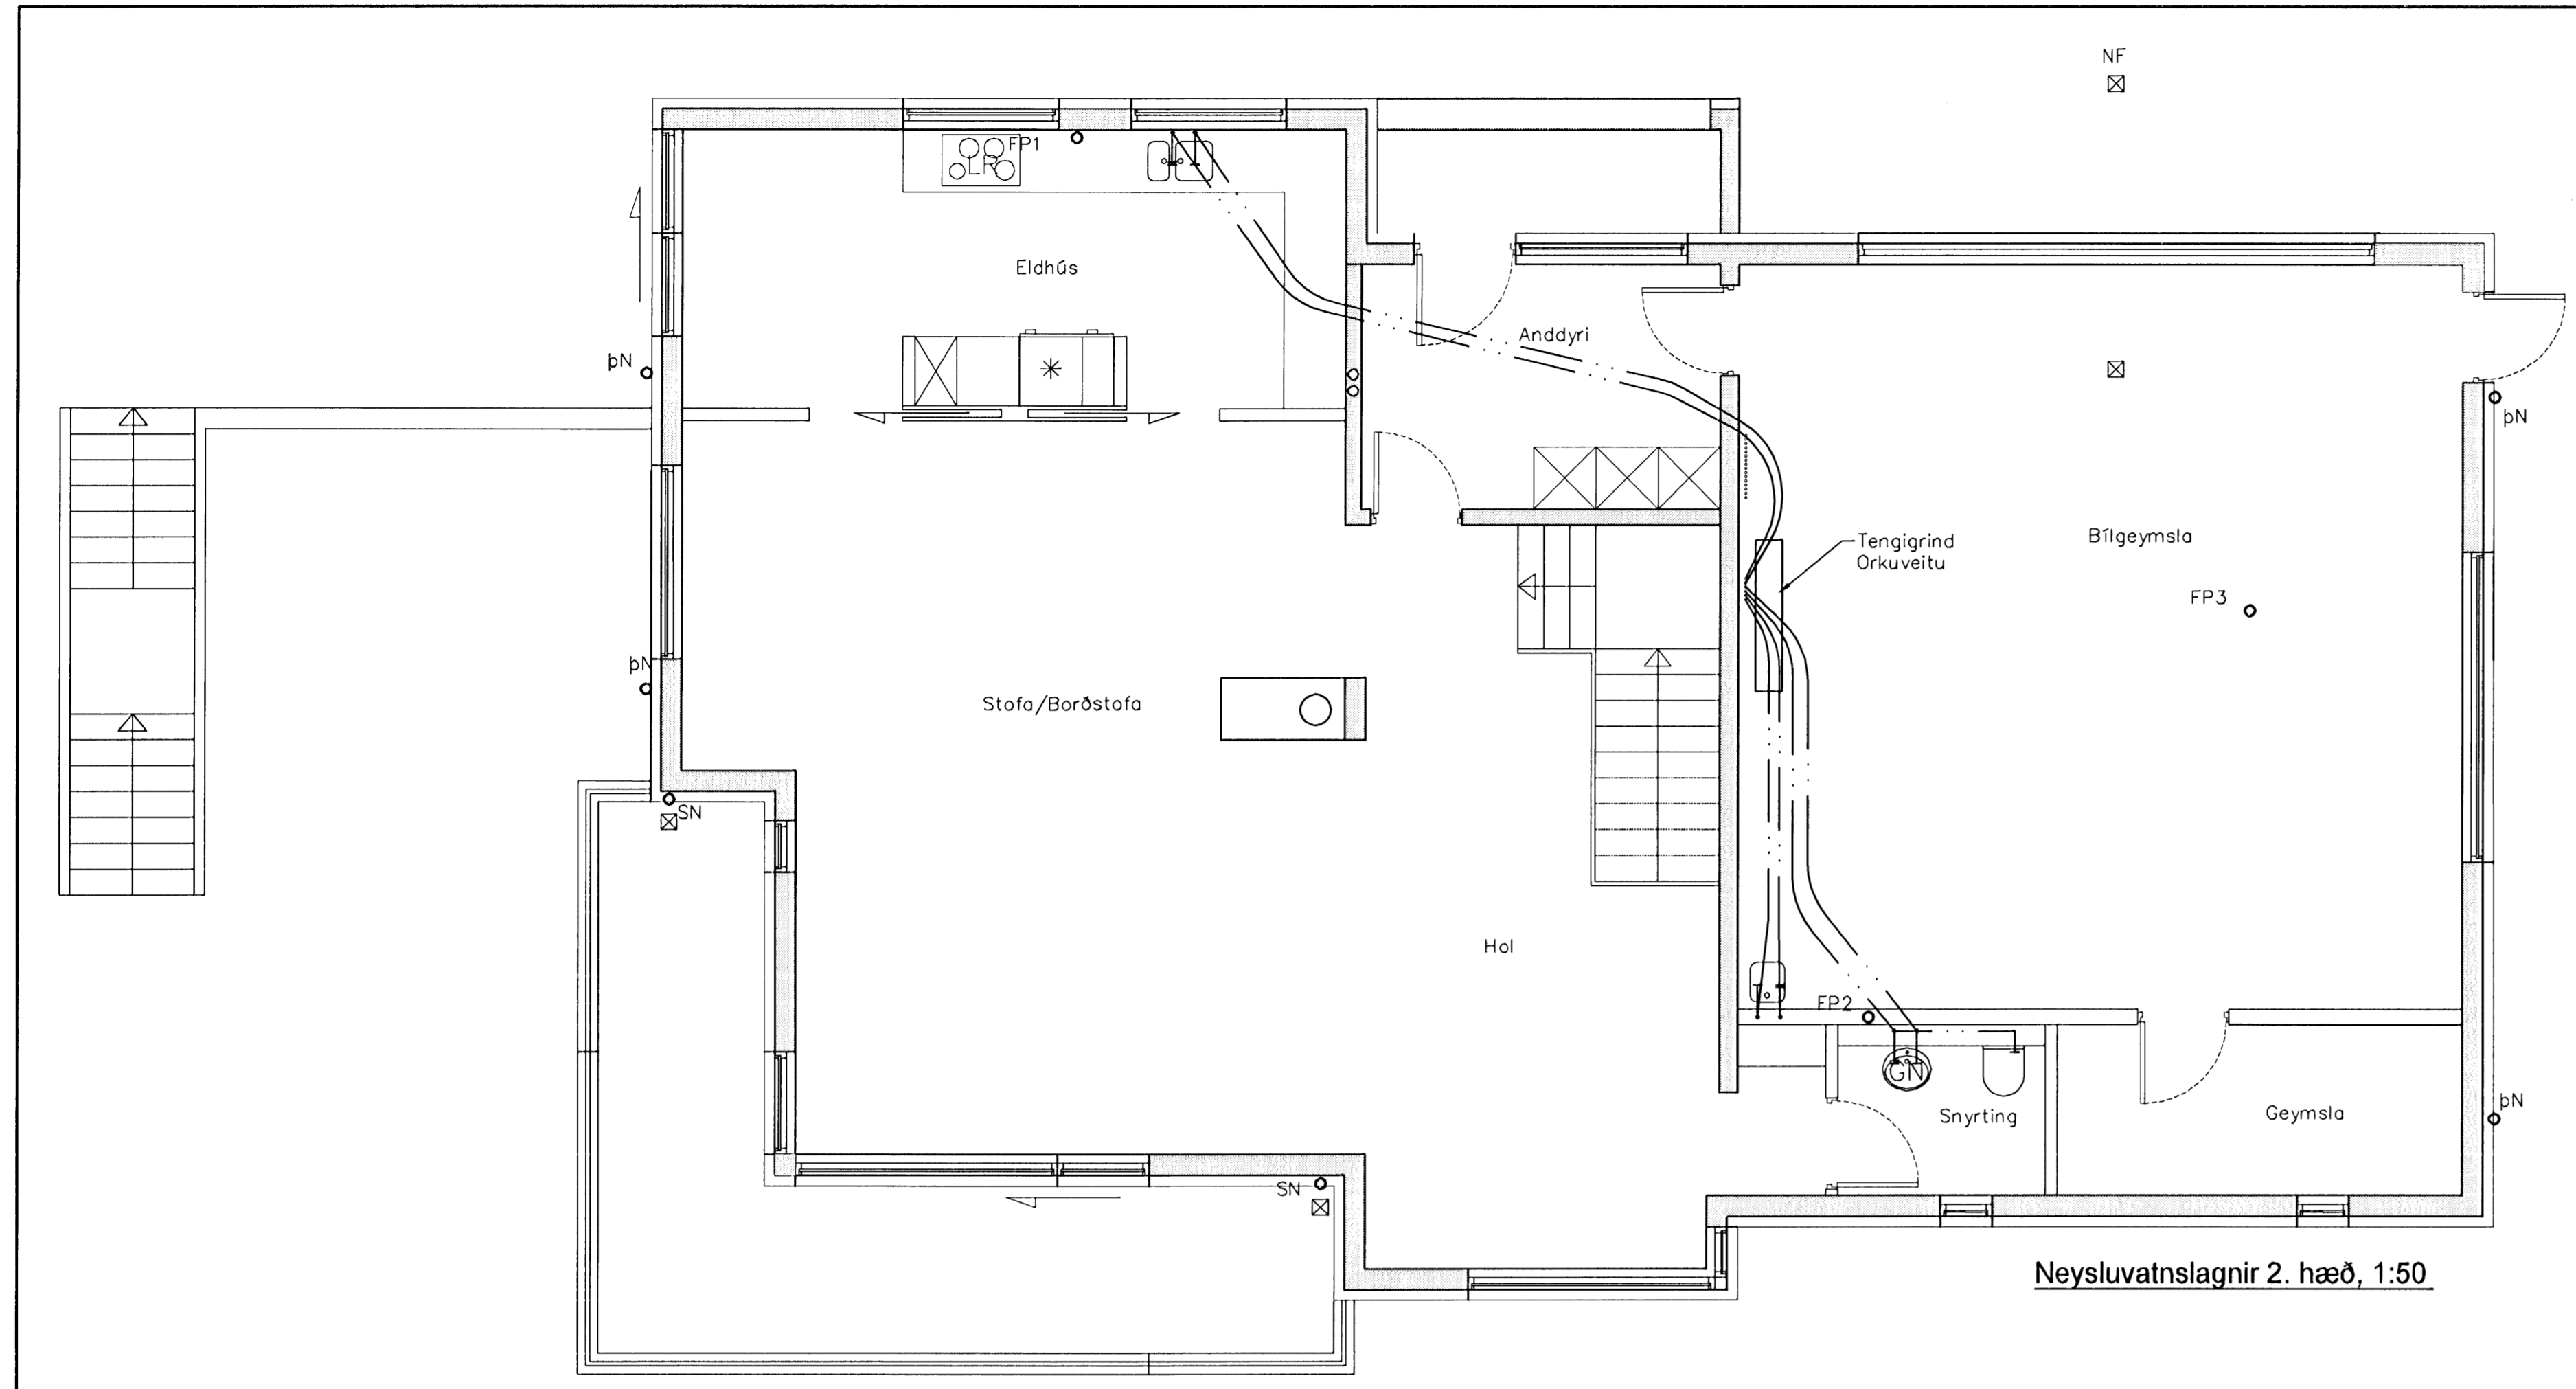

Neysluvatnslagnir 2. hæð, 1:50


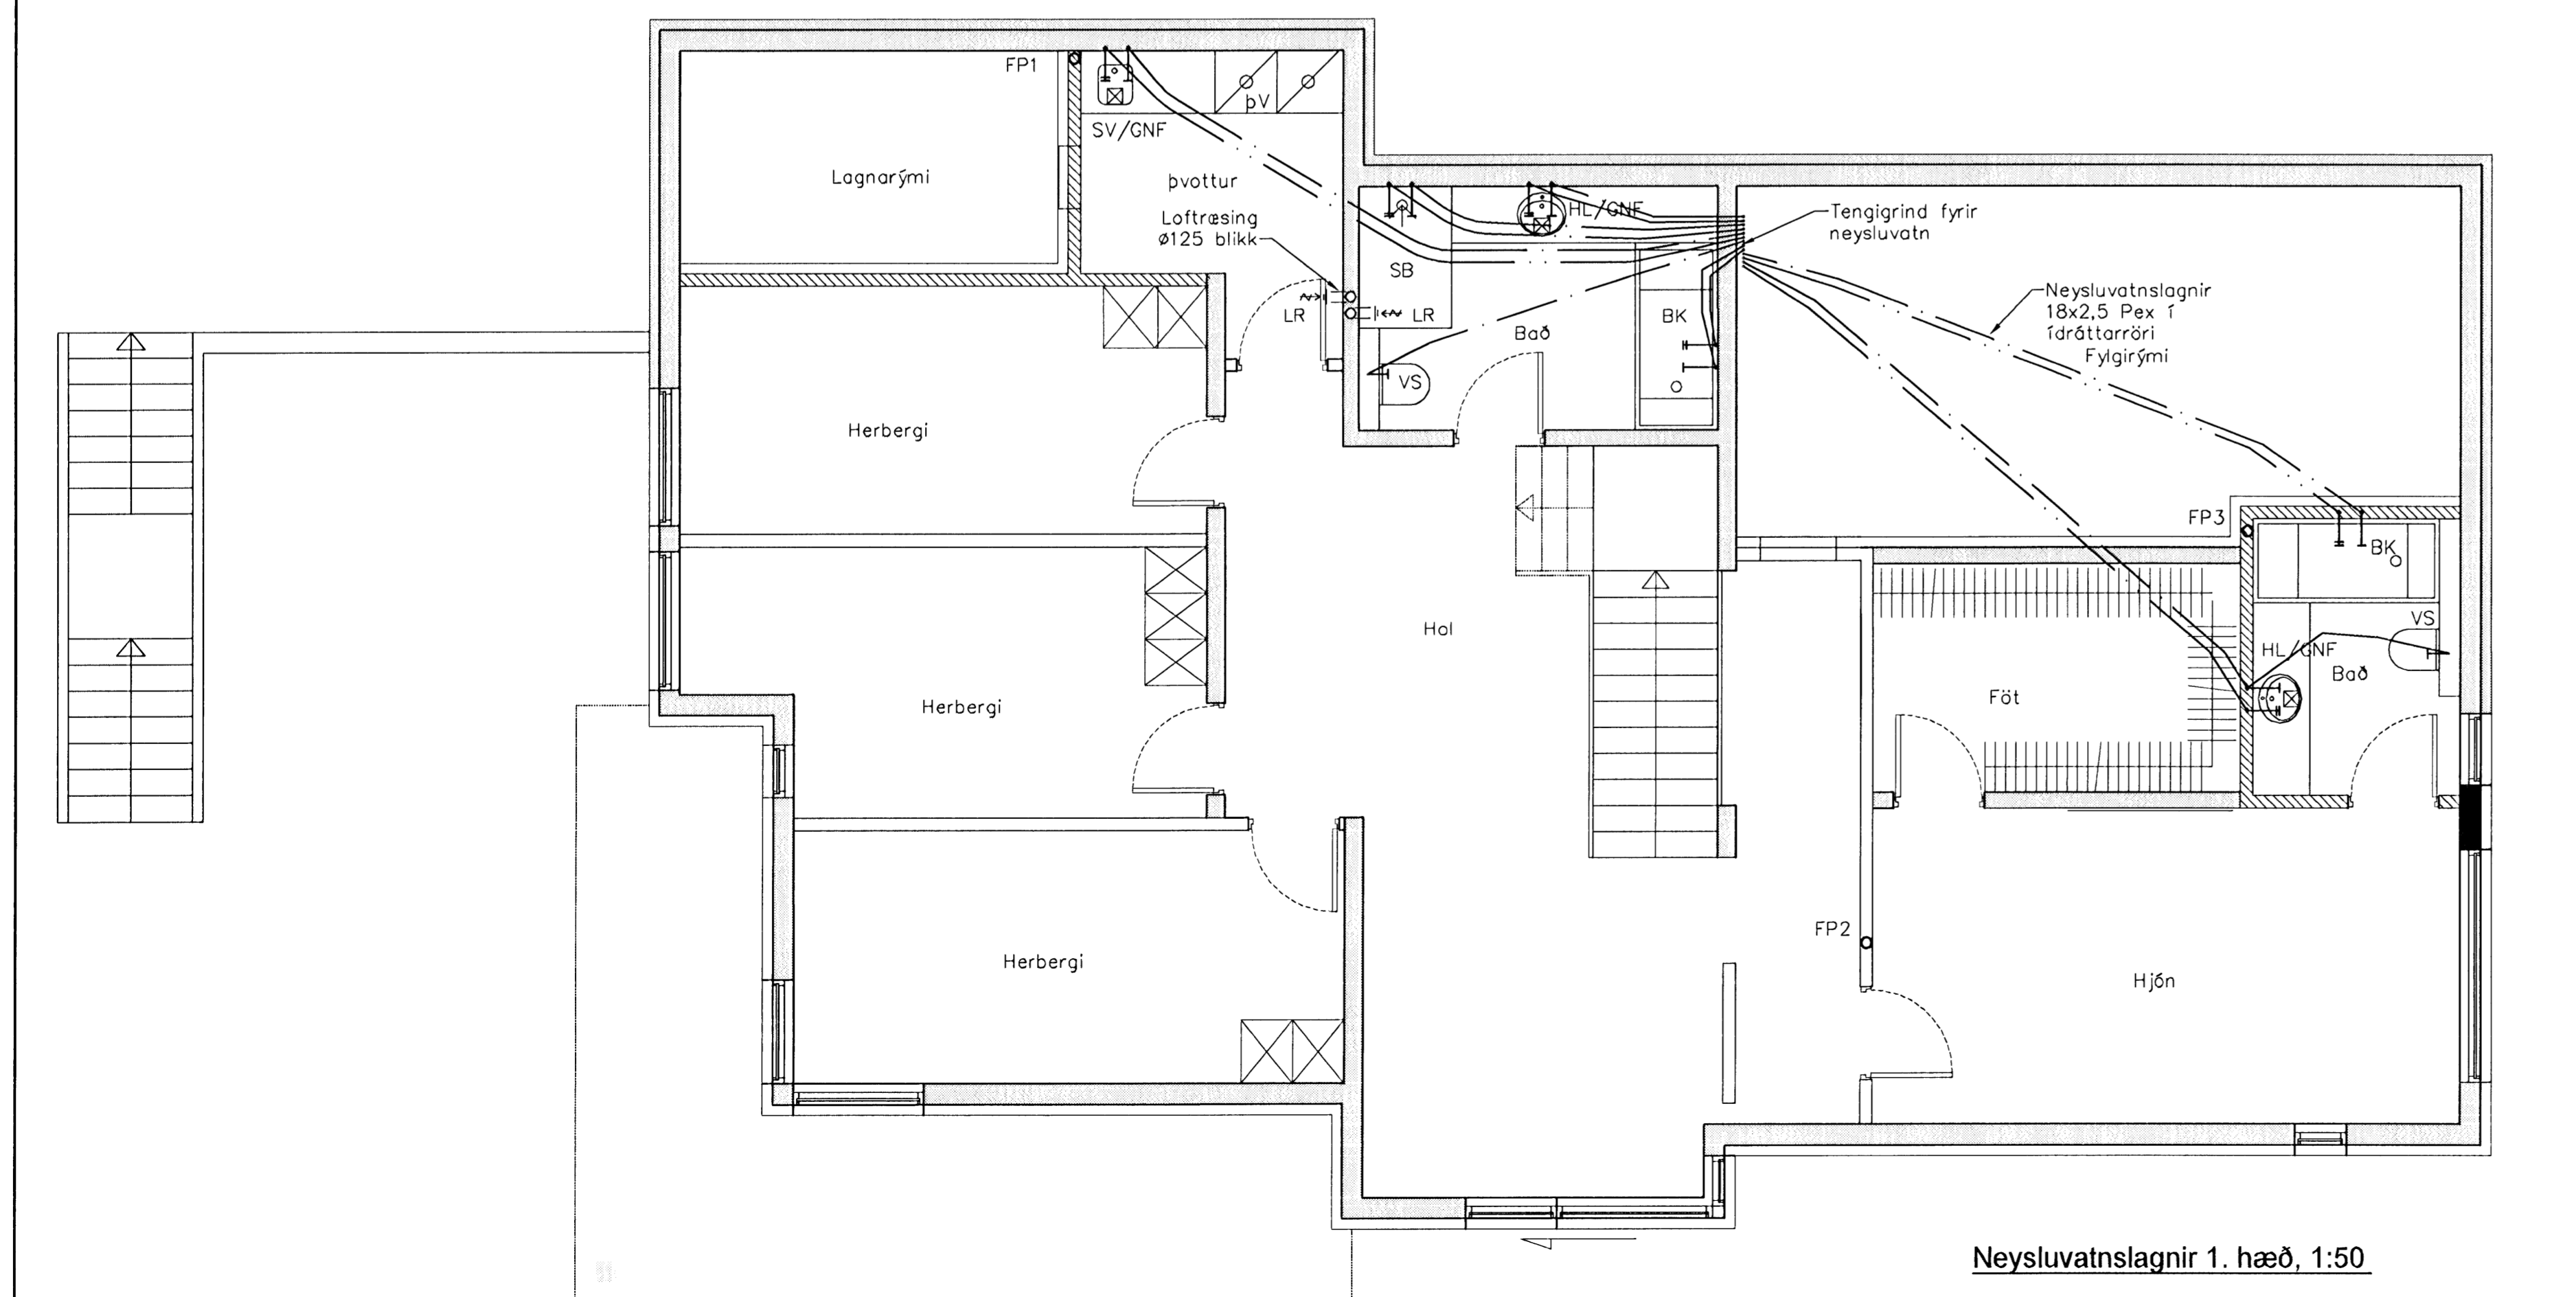


Neysluvatnslagnir 1. hæð, 1:50

Samþykkt þann  
 11 JUNÍ 2008  
 Byggingartillitunni í Hafnarfirði  
 F.Þ. Hrólfur S. Gunnlaugsson

Hita- og vatnslagnir, Snið í milliplötu, 1:10

Hita- og vatnslagnir, Snið í botnplötu, 1:10

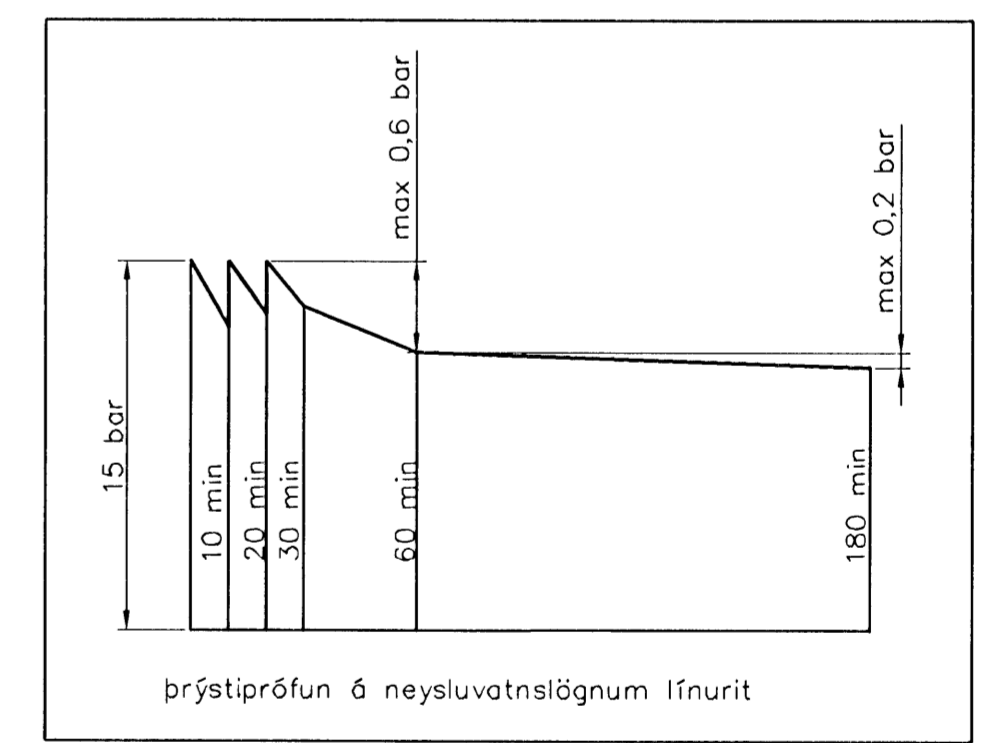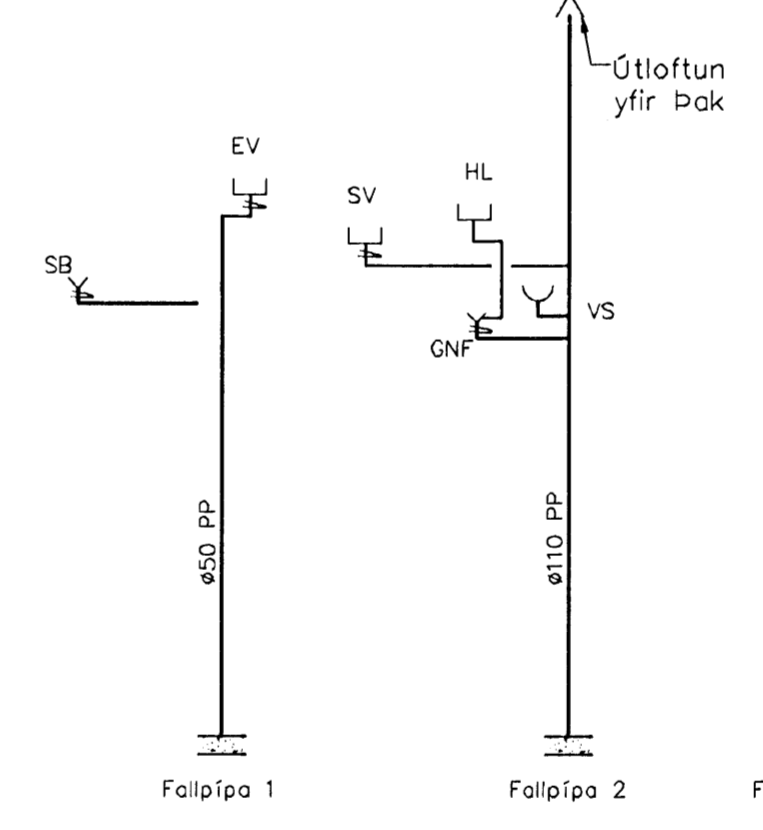

**Neysluvatnslagnir, Skýringar**  
 Neysluvatnslagnir eru PEX-lagnir 18x2,5 í fráttarröri 34/29. Engöngu skal nota víðurkennt efni, og geta skal þess allir hiutur kerfisins séu frá sama framleiðanda. Festingar skal setja á lagnir með mest 1-1,5 metra millibili. Setja skal þrjár festingar við beygjur. Beyguradius skal ekki vera meiri en 5x þvermál þípu. Geta skal þess að óhreinindi komist ekki milli ytrarörs og innrarörs. Þrýstiprófun á lögnum skiptast í tveir lotur. Fyrri lota er framkvæmd í 1 klst. og er þrýstingurinn 15 bör. Þrýstifall má vera max 0,6 bör á seinni 30 min. Seinni lota er gerð framhaldi af fyrri lotu og tekur 2 klst. Þrýstifall má vera max 0,2 bör.

Útgáfa	Breyting	Dagsetning	Hannað
Sveinbjörn Hinriksson Byggingatæknifræðingur KÍ 100851-2529 Brekkugötu 8 Hafnarfirði Sími: 555-4008, 861-6651 Netfang: svennis@internet.is		Staður <b>Brekkúás 25 Hafnarfirði</b>	Skýring <b>Neysluvatnslagnir</b>
Hannað / Teknað	Kvartí	Dagsetning	Verknr.
	1:50 1:10	22.5.08	07-08
			Teikn nr. 2-02