



Samþykkt þann
 11 JUNI 2008
 Byggingarfulltrúinn í Hafnarfirði
 F.Á. Hrólfur S. Gunnlaugsson

fb

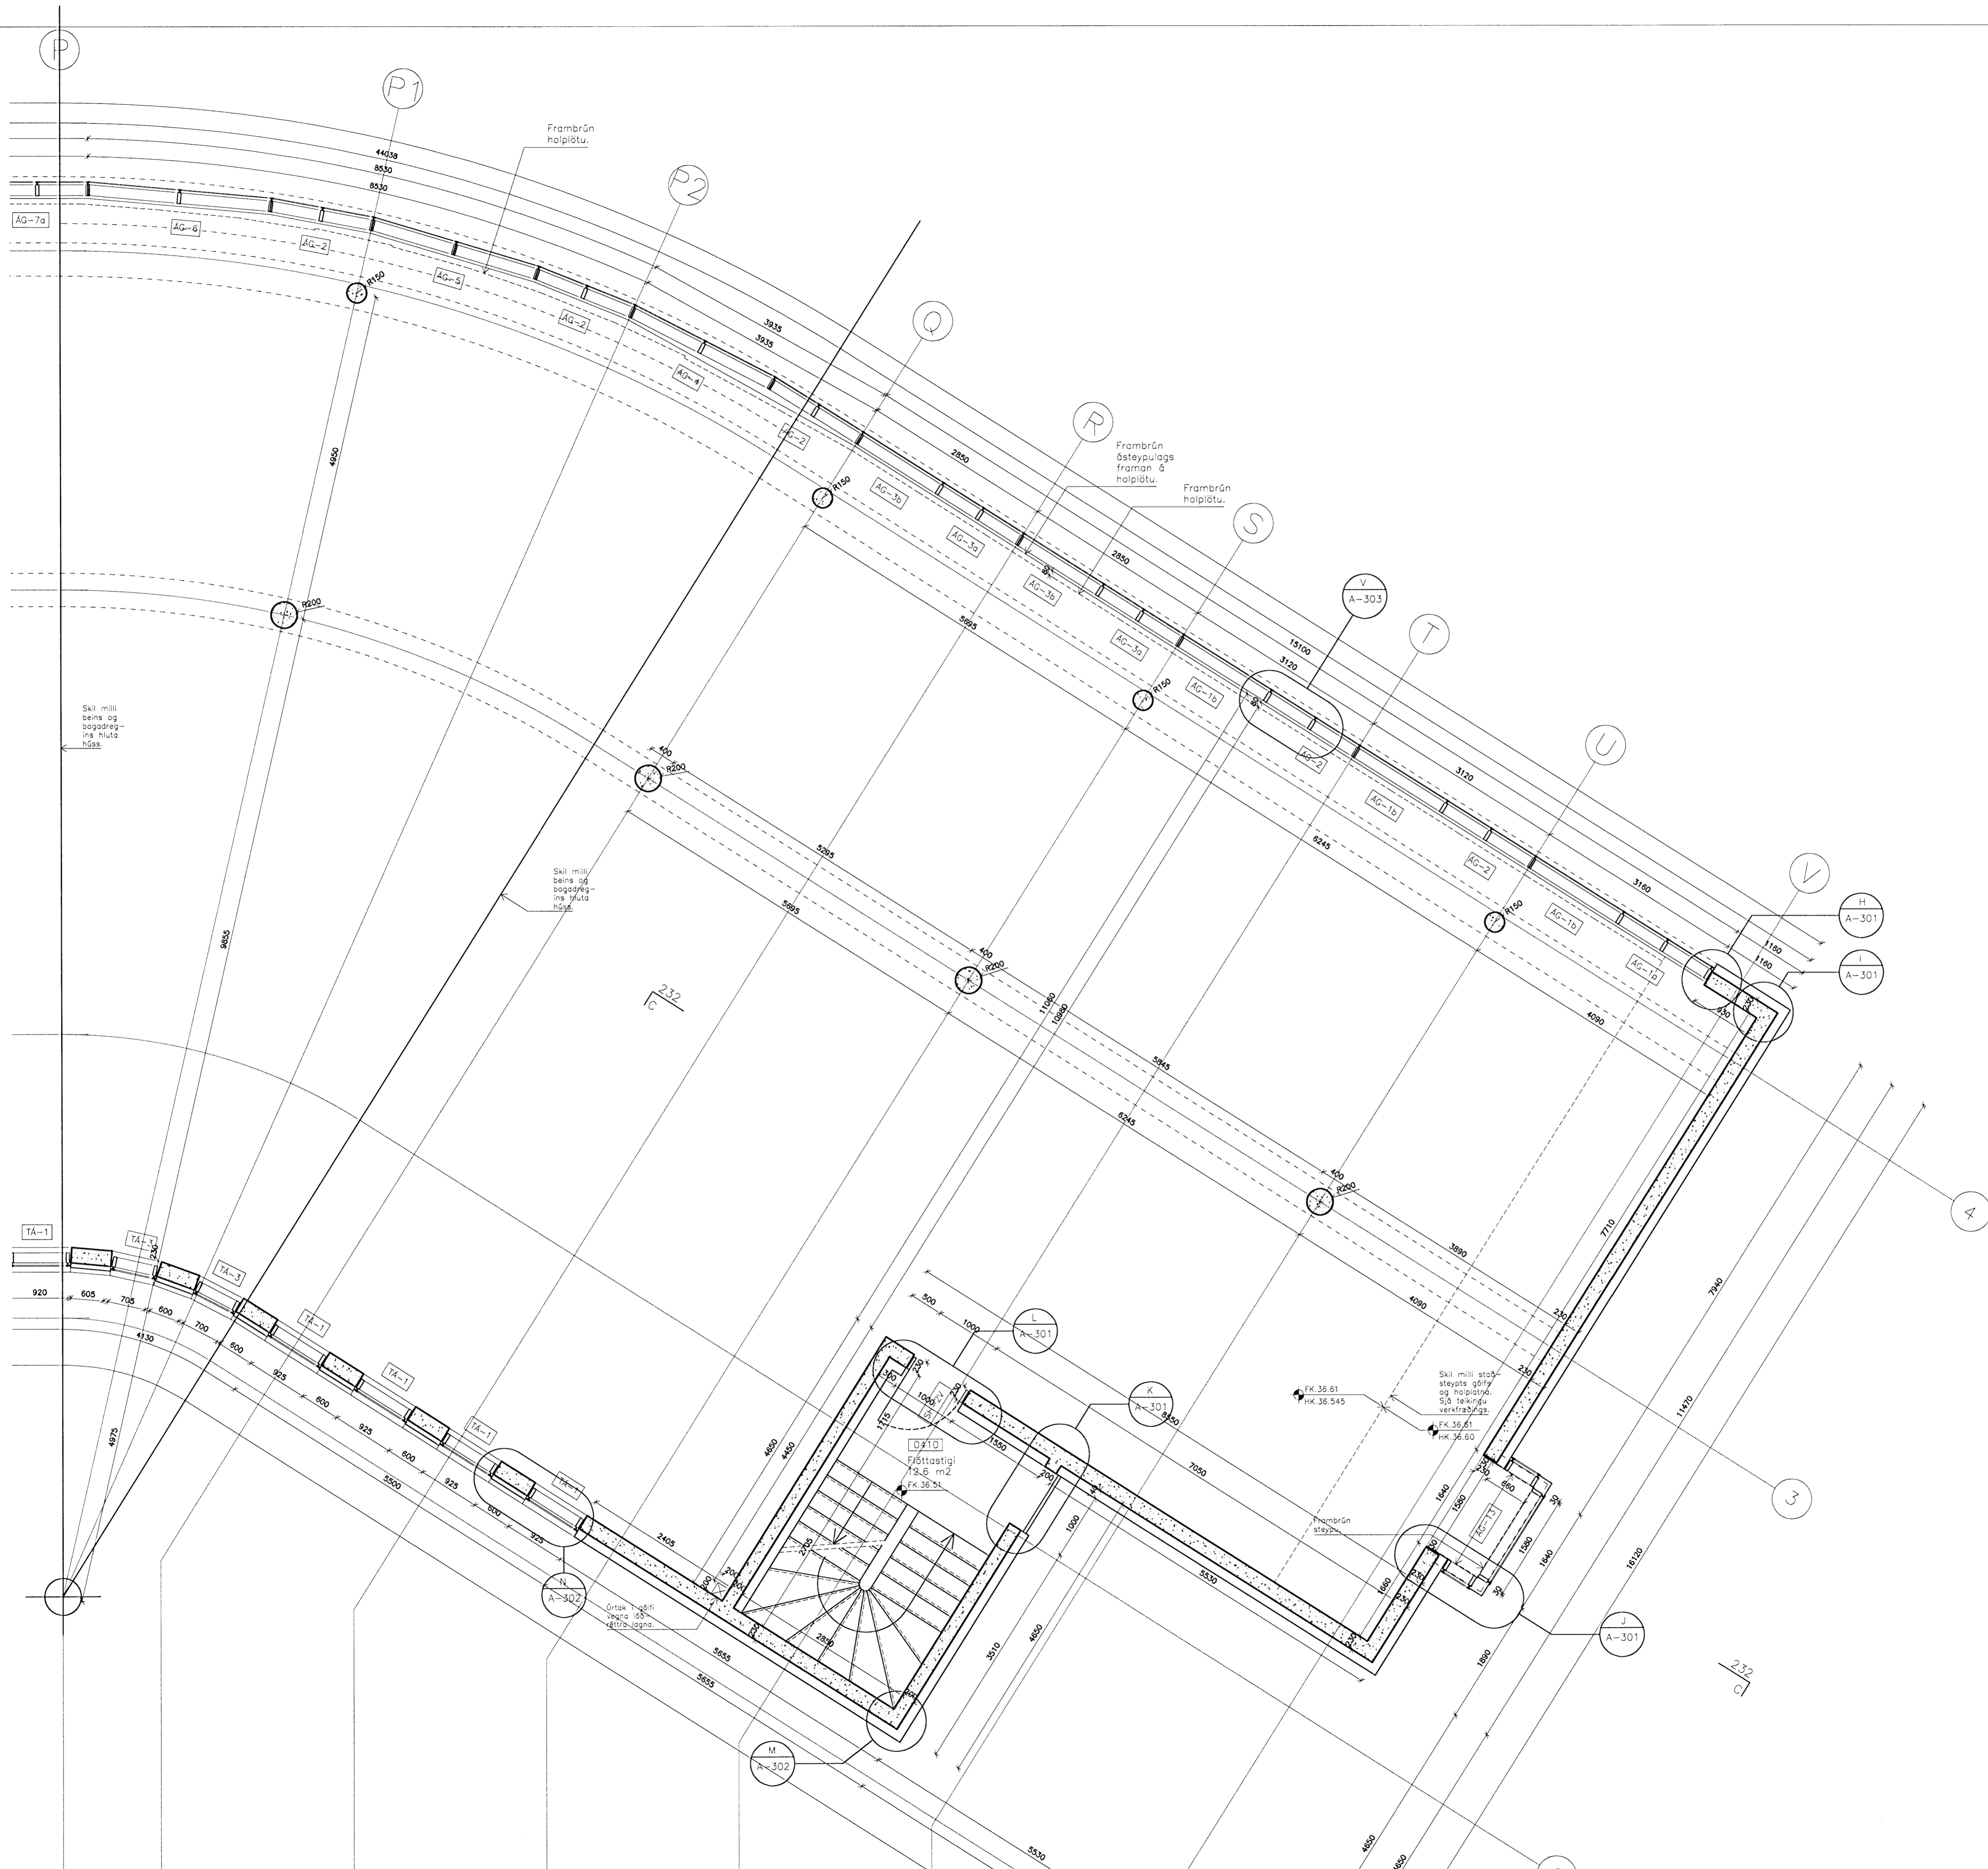

D:
 C:
 B:
 A:
 BREYTINGAR: DAGS:

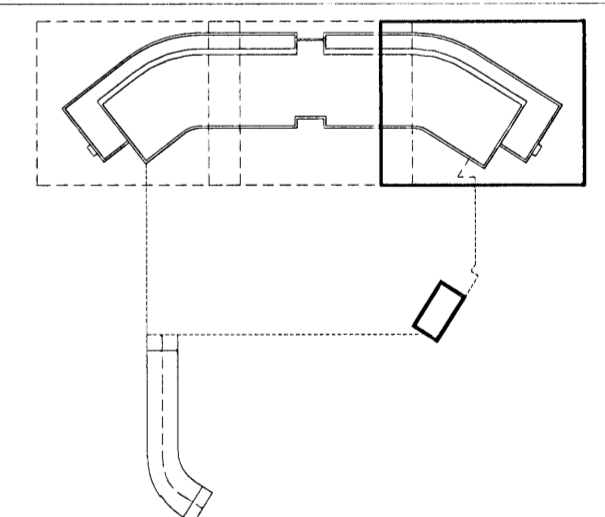

VERKTEIKNING

Dalshraun 3, Hafnarfirði
 Ris ehf
 VERK: DALS 0608
 KVARDI: 1:50
 DAGS: 14.05.2008
 GRUNNMYND 4. HÆÐAR
 BLAD 3 AF 3
 TEIKN: ÖB
 SKRÁ: 0608-Grunnur.dwg

ÚTI INNI
ARKITEKTAR
 ÞINGHOLTSSÍÐI 27 101 REYKJAVÍK
 Símar 5527660 & 5627660 FAX 5527661
 Netfang: ui@ul.is
 Veffang: <http://www.ui.is>
 Baldur Ó. Svavarsson ARKITEKTAR FAI
 120357-5149
 Jón Þór Þórvaldsson ARKITEKTAR FAI
 021256-7579