

SKÝRINGAR:

HK = Hrókóti
FK = Frágenginn kóti
NB = Kóti í neðri brún
EB = Kóti í efri brún
NF = Niðurfali
BSL = Brunaslanga

----- Undirbyggjandi lína
———— Yfirbyggjandi lína
- - - - - Fyrirhugaður léttur veggur
☒ Gat í plötu

Alprófil, 50x30x2,0 mm. Bora skal gót í prófil, c/c 300 mm, þvermál. Skráfist í krossviðbarklaðningu, c/c 300 mm, með ryðfriðum skráfum, 40x6,0 mm.
Hornstyrkingarvinkill flísaklaðningur, 243x175x175x2,0 mm, gr. sléttir áklæðningu, 2,0 mm. Skráfist við burðarkerfi með undirsinkuðum skráfum.

Undirbyggjandi steypur veggur, 200 mm.
Stöð, 45x70 mm.
Formbæygð flossing úr öli, 2,0 mm.
Litur RAL 7024 (Graphitgrau), Rennist inn í Z-lista glugga og festist undir flís.
Stenullareinangrun umhverfis stöðisúlu, 80 kg/m³.
Vatnsímdur grenikrossviður, 21 mm.
Uppbygging veggjar skv. sérhluta Y á þessu blaði.

Z Gafiveggur, norðurendi
223 Láréttur sérhluti


Hornprófil gískerfis.
Hörð gíspata, 13 mm. T.d. GR 13 frá Gyprac.
Rakavarnarlag.
Kítta, samlið vegg.
Timbur-/gígluggi.

Undirbyggjandi steypur veggur, 200 mm.
Svartur tjörupappi eða svart málning.
Vatnsímdur grenikrossviður, 21 mm.
Þéttull, 30 kg/m³.
Veggflís límd við stöð eða henga með þör til gerðri klemmu. Horn geirkerast þör sem flísar matast.
Stöð, 50x150 mm. Tjörupappi milli steypu og reimar.
Höndröðfesting, VF-4, sjá blað 413.
Skráfist í vegggrind með 2 stk. frónskum skráfum, þvermál 12 mm, lengd 100 mm.
Höndröðfesting, VF-3, sjá blað 413.
Svalahandriðsgrind, SHG-1, sjá teikningu 414.
Undirbyggjandi steypur Gíveggur, 150 mm.
Svalahandrið sjá teikningu 415 og 416.
Lekta, 100x25 mm. Frasa skal úr horni lektu 5x5 mm og mála með gráum lit, RAL 7024, í sdríð. Lekta skráfist í steypu með undirsinkuðum múrboltum/reknögnum.

Y Gafiveggur að steypum vegg
223 Láréttur sérhluti

C:
B:
A:

BREYTINGAR: DAGS:

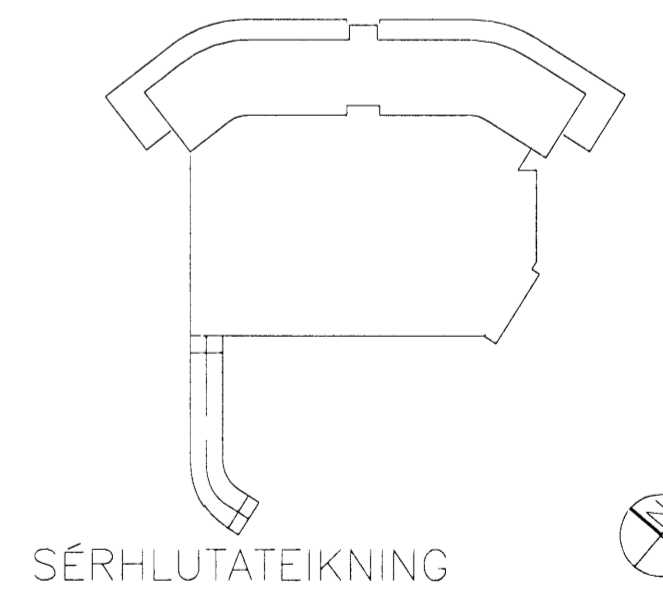

Dalshraun 3, Hafnarfirði

RIS ehf
VERK: DALS 0608
KVARDI: 1:5
DAGS: 14.05.2008
LÁRÉTTIR SÉRHLUTAR
Y og Z
TEIKN: 08
SKRÁ: 0608-K-sérhlutar.dwg

ÚTI INNI

ARKITEKTAR

ÞINGHOLTSSTRÆTI 27 101 REYKJAVÍK
SÍMAR 5527660 & 5627660 FAX 5527661
NETFANG u@ui.is
VEFFANG http://www.ui.is
BALDUR Ó. SVAVARSSON ARKITEKTAR FAI
120357-5149
JÓN ÞÓR ÞÓRVALDSSON ARKITEKTAR FAI
021256-7579