






Samþykkt þann
 10 JUNÍ 2008
 Byggingafróðfróinn í Hafnarfór
 F.n. Hrólfur S. Gunnarsson

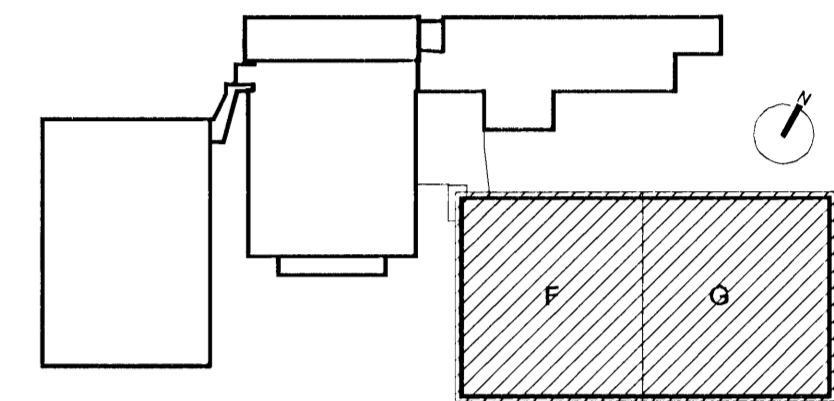

Lykilmynd mkv: 1:2000

INNIHURÐ

ÚTIHURÐIR OG GLUGGAR

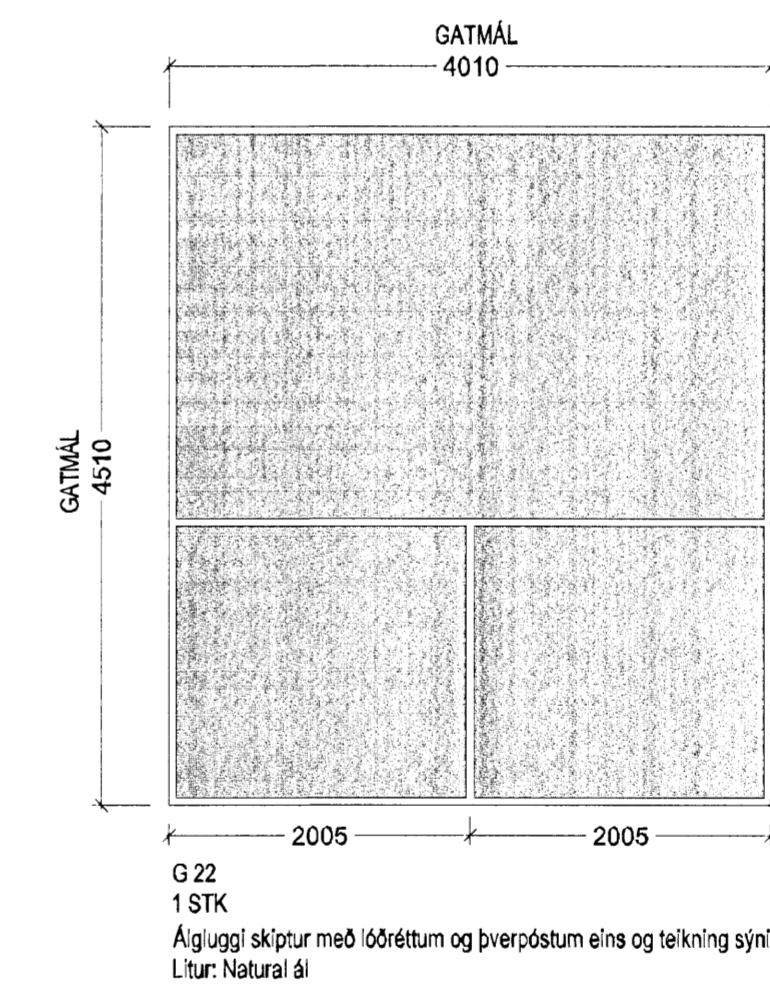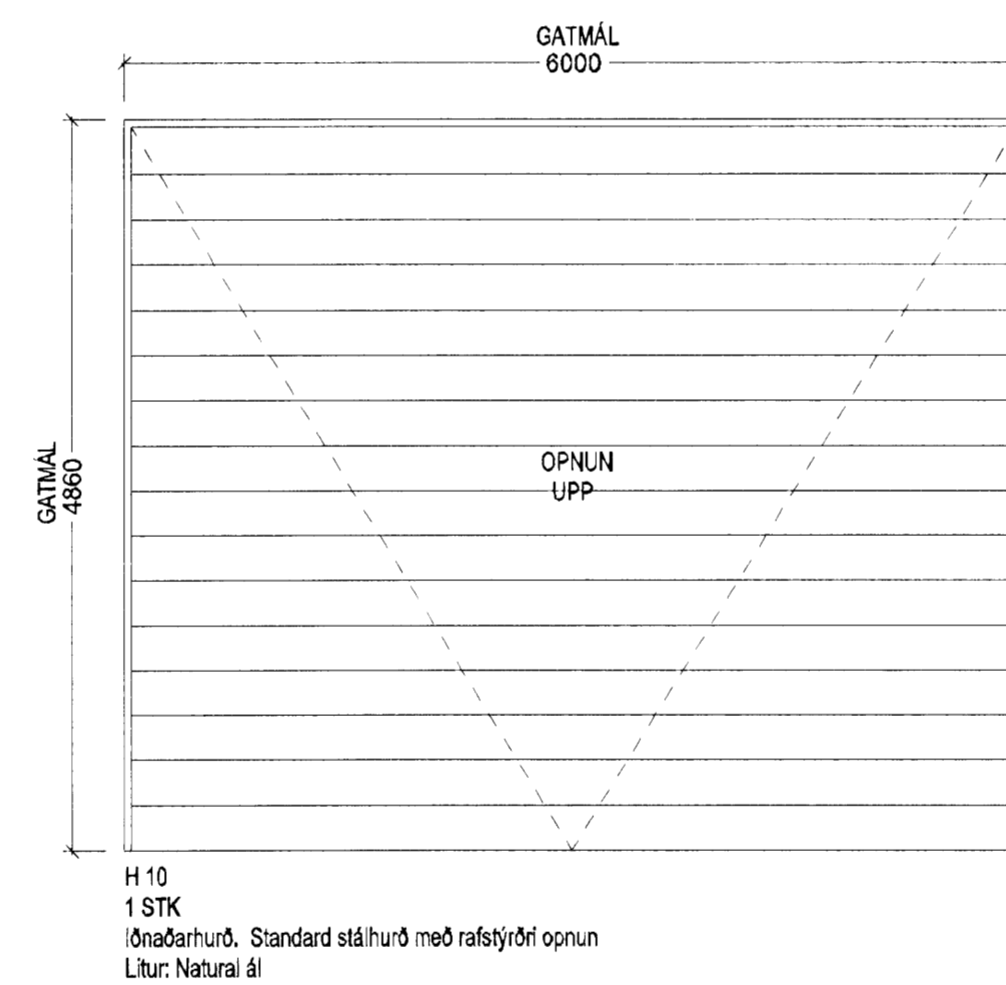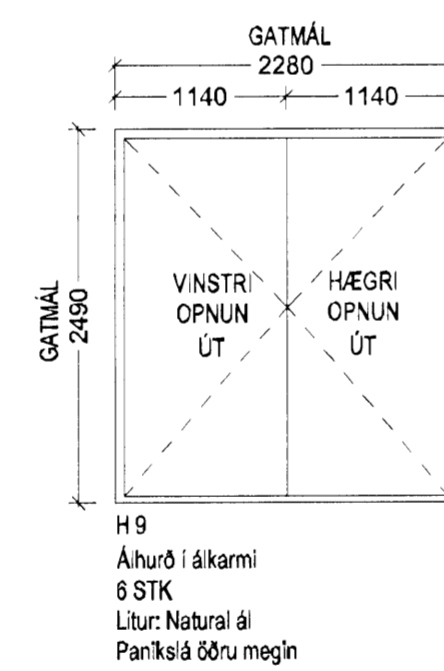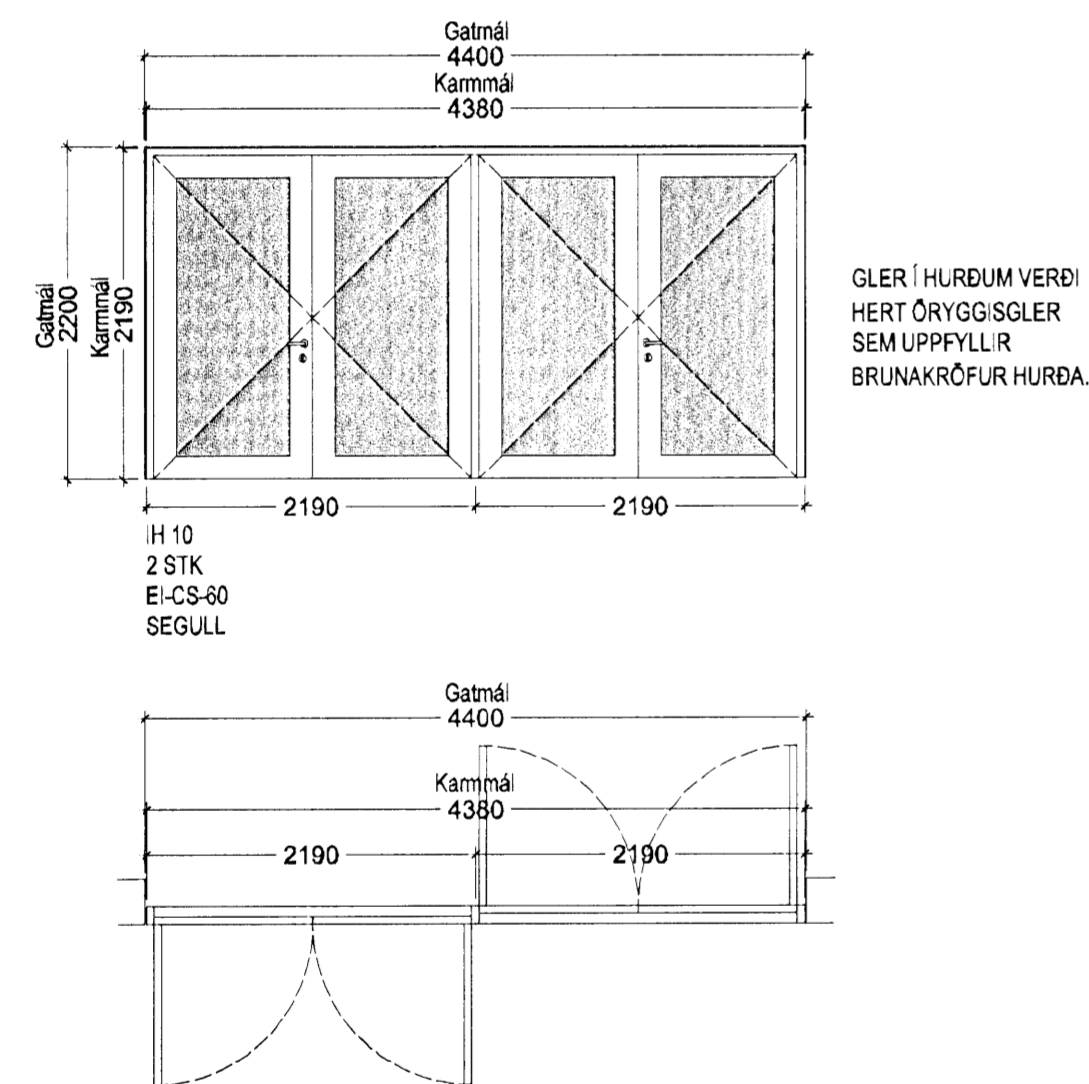

Útg. Dags.	Teikn.	Brýting	Samþ. af Dags. Verkaupa

Fasteignafélag Hafnarfjarðar
 Íþróttamiðstöðin Kaplakrika



0604-A

Landnúmer: 121342
 Stgr. 48001000

HLUTATEIKNINGAR
 GLUGGAR OG HURÐIR

MKV.: 1:50
 TEIKNAD: PH
 ÚTGÁFA DAGS: 14.12.2007
 STOFN. DAGS: 10.10.2006

(31)-A06-003

ÚTGÁFA 01

Jón Ólafur Ólafsson FAI
 kt: 090658-4099
 Sígurður Einarsson FAI
 kt: 110457-2789

Sígurður Harðarson FAI
 kt: 030446-3999

BATTERÍÐ
 ARKITEKTAR

kt: 521291-1259
 Trónuhraun 1
 220 Hafnarfrói

S: 54 54 700 F: 54 54 701
 Netfang: batteri@arkitekt.is
 Heimasíða: www.arkitekt.is