

SKÝRINGAR



UNDIRTITILL:

L = LOFTRÆSTILAGNIR Í GEGNUM VEGG EÐA PLÖTU
 R = RAFMAGNSLAGNIR Í GEGNUM VEGG EÐA PLÖTU
 P = PÍPUR LAGNIR Í GEGNUM VEGG EÐA PLÖTU
 STÆRD Á GATI Í VEGG MIÐAST VIÐ BREIDD X HÆÐ
 STÆRD Á GATI Í PLÖTU MIÐAST VIÐ LENGÐ X BREIDD



* STAÐSETNING HRINGLAGA GATS = KÓTI MIÐAST VIÐ MIÐJU Á GATI

* STÆRD Á GATI Í VEGG MIÐAST VIÐ BREIDD X HÆÐ
 KÓTINN MIÐAST VIÐ NEÐRI BRÚN GATS

GAT NR.	STÆRD GATS [mm]	STAÐSETNING GATS*	TEGUND LAGNA
P1	200X200	Í plötu	Frárennslislagirnir
P2	200X200	Í plötu	Neyslúvatns og brunalagnir

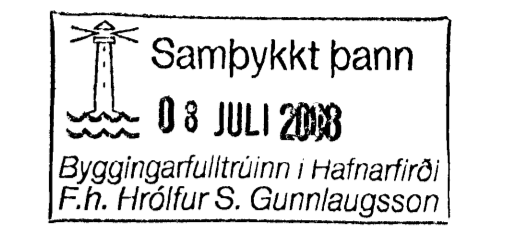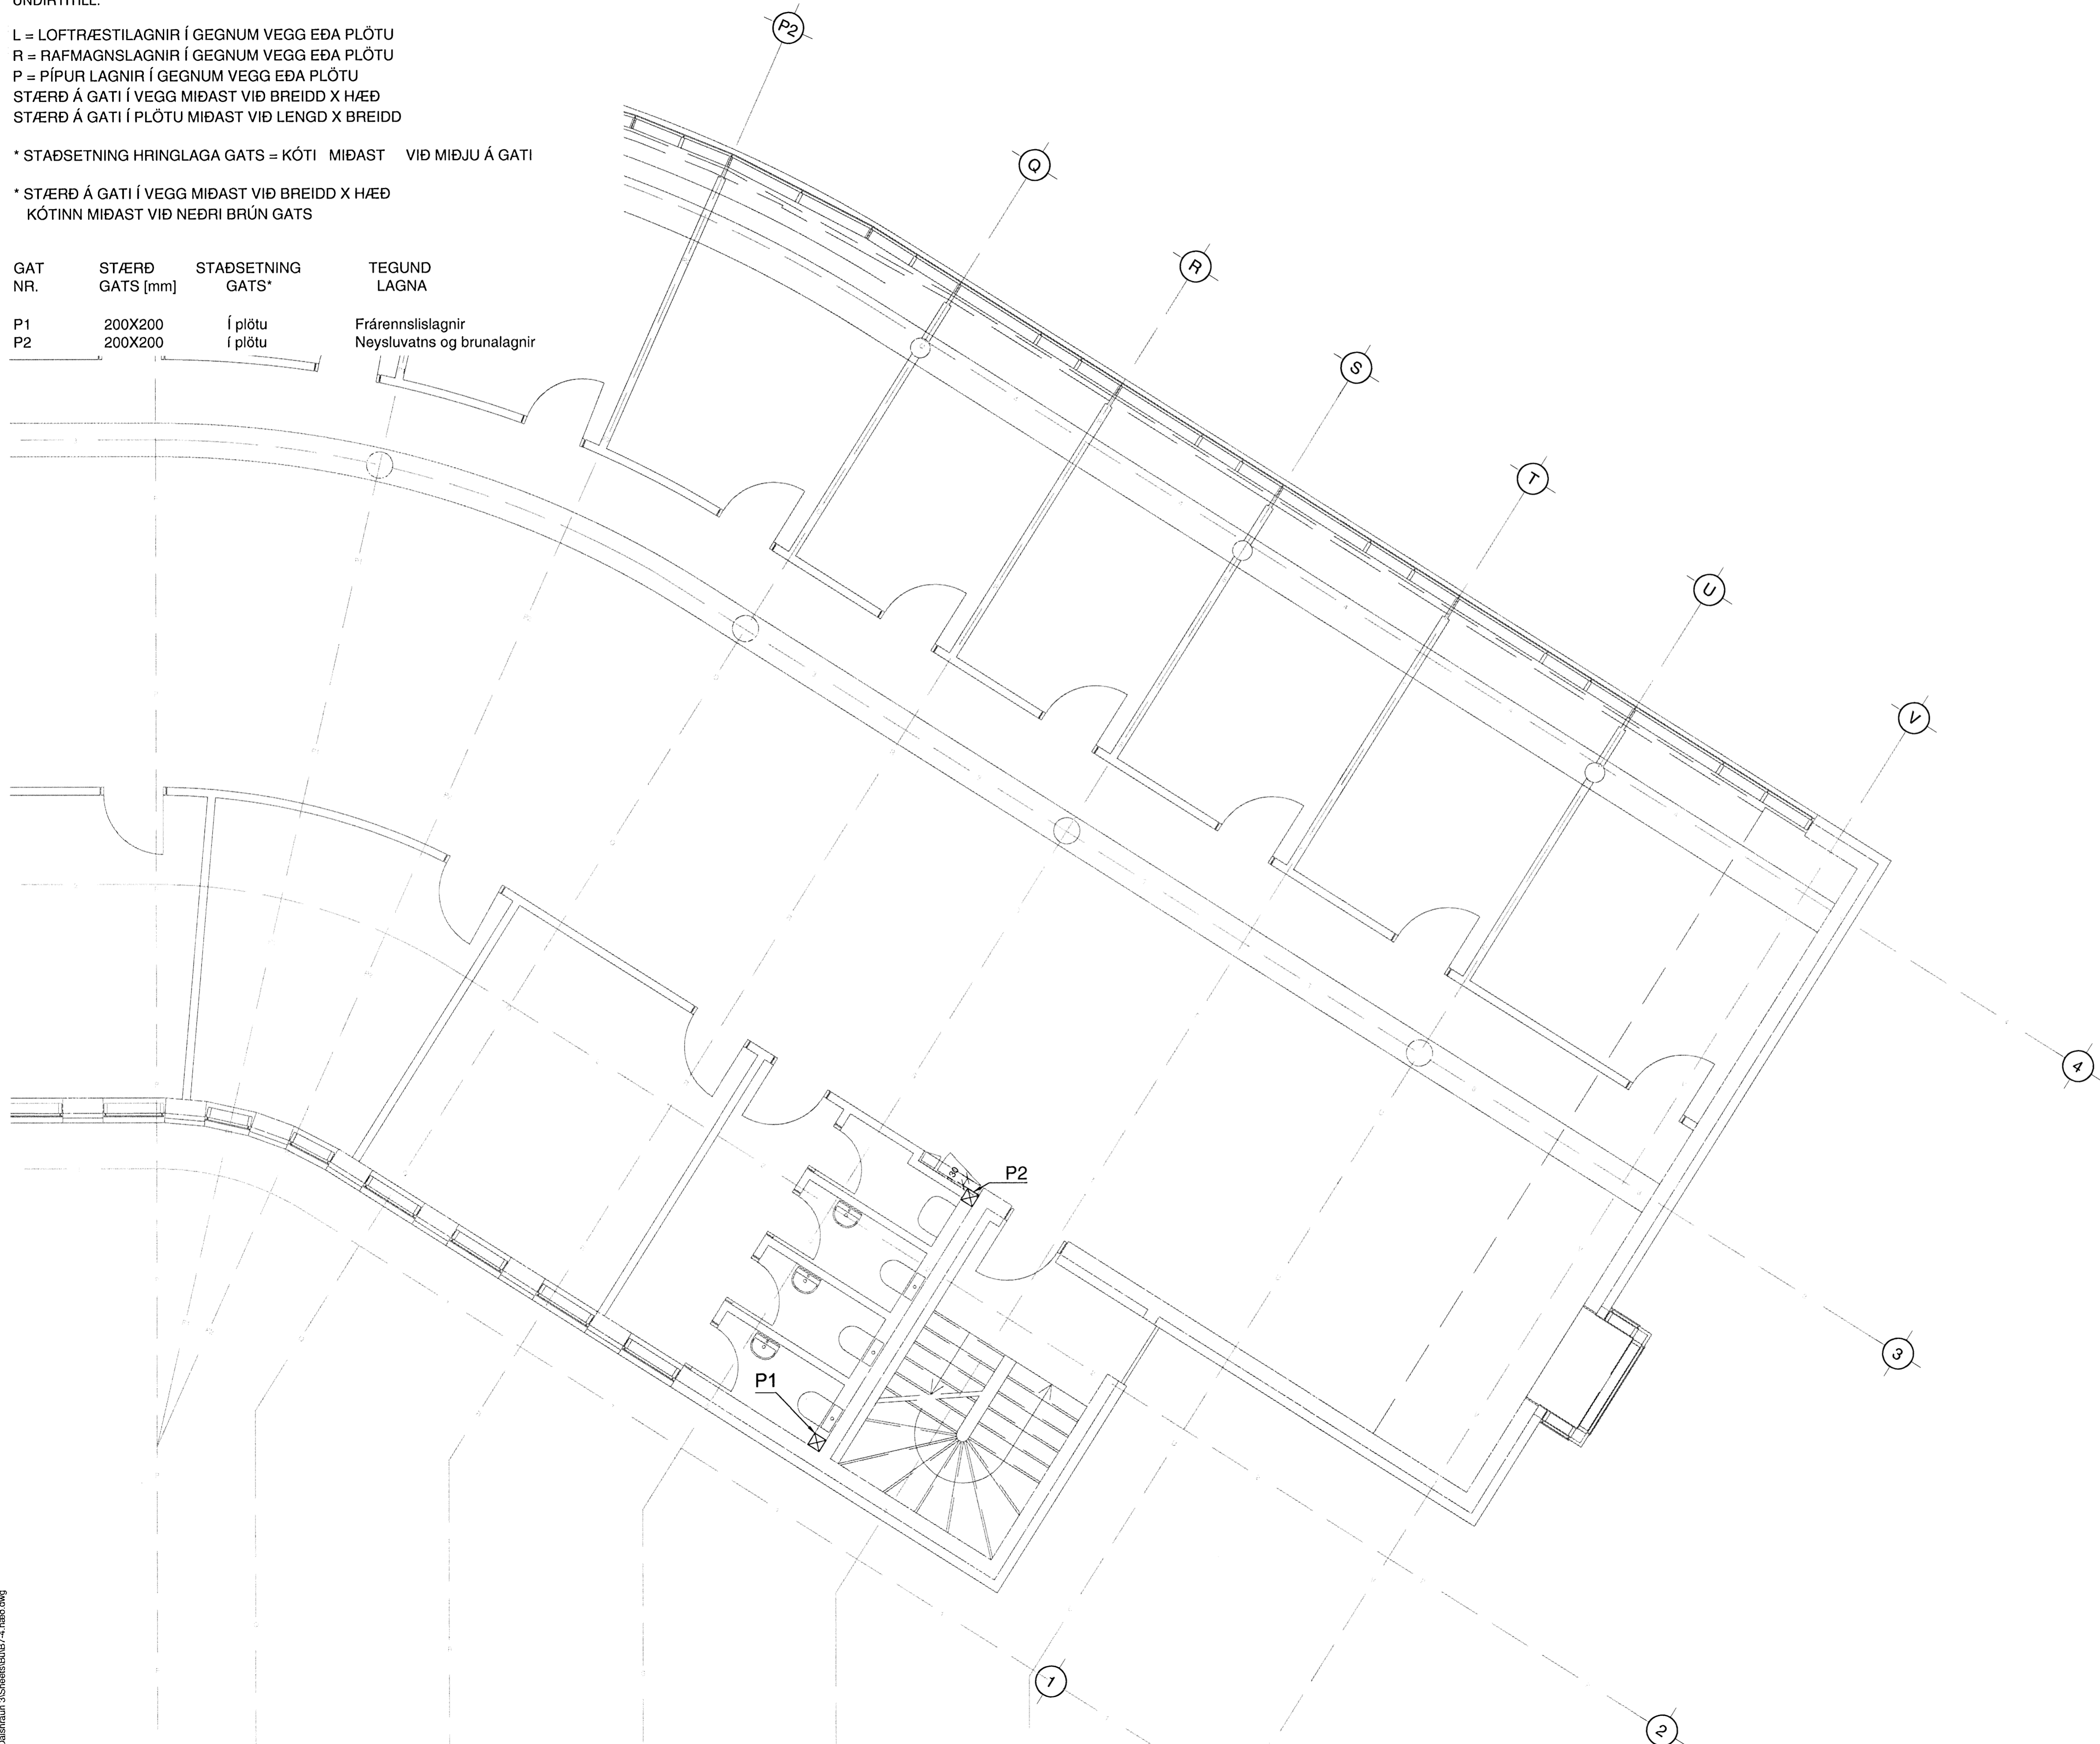

DALSHRAUN 3

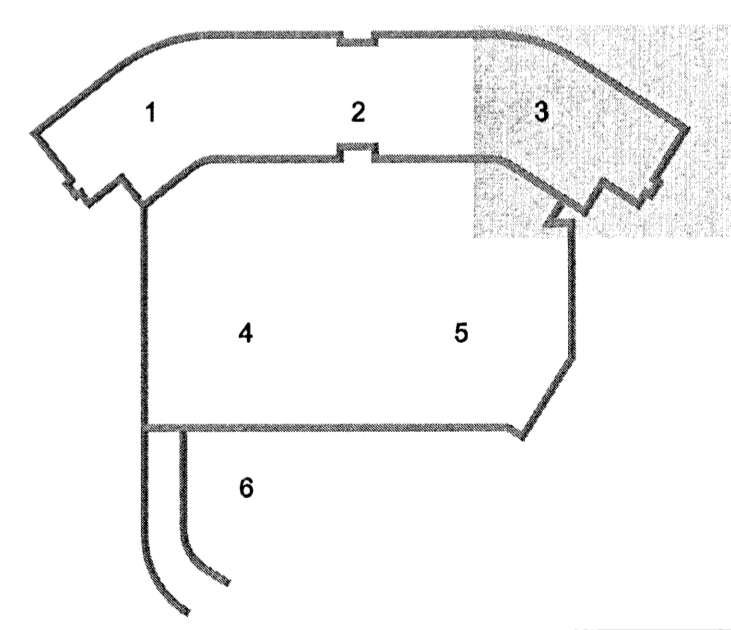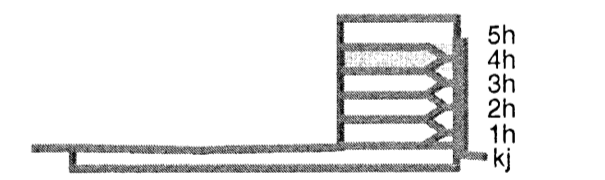

Útg. Dags. Skýring Hannað/Yfirfarð



VERKFRÆÐISTOFA

B/EAHRHRAUN 20 • 220 HAFNARFJÖRÐUR • KENNIT. 710796-2899
 vsb@vsb.is • Sími 585 8600 • Fax 585 8610 • www.vsb.is

Áritun sérhönnuðar
 Björn Guðafsson
 Kt. 180550 4889 • bjorn@vsb.is

Verkefni: **DALSHRAUN 3**
HAFNARFIRÐI

Verkefni: **Burðarvirki**
 Gataplan 4. hæð og plötu yfir 4.hæð
 Grunnmynd 3

UTI **INN**
 ARKITEKTAR
 Jón Þór Þorvaldsson A/ FSSA
 Kt. 021256 7579

Hannað	Teiknað	Yfirfarð	Kvarði	Síða
RJK	RJK	BG	1:50	/ A1
Daga	Verkefni	Teikning		

D:\07\241\07244-Dalshraun 3\Sheets\BUB7-4_had0.dwg