

SKÝRINGAR


UNDIRTITILL:

L = LOFTRÆSTILAGNIR Í GEGNUM VEGG EÐA PLÖTU
 R = RAFMAGNSLAGNIR Í GEGNUM VEGG EÐA PLÖTU
 P = PÍPUR LAGNIR Í GEGNUM VEGG EÐA PLÖTU
 STÆRÐ Á GATI Í VEGG MIÐAST VIÐ BREIDD X HÆÐ
 STÆRÐ Á GATI Í PLÖTU MIÐAST VIÐ LENGD X BREIDD

* STAÐSETNING HRINGLAGA GATS = KÓTI MIÐAST VIÐ MIÐJU Á GATI

* STÆRÐ Á GATI Í VEGG MIÐAST VIÐ BREIDD X HÆÐ
 KÓTINN MIÐAST VIÐ NEÐRI BRÚN GATS



GAT NR.	STÆRÐ GATS [mm]	STAÐSETNING GATS*	TEGUND LAGNA
P1	200X200	Í plötu	Frárennslislagnir
P2	200X200	Í plötu	Neysluvatns og brunalagnir

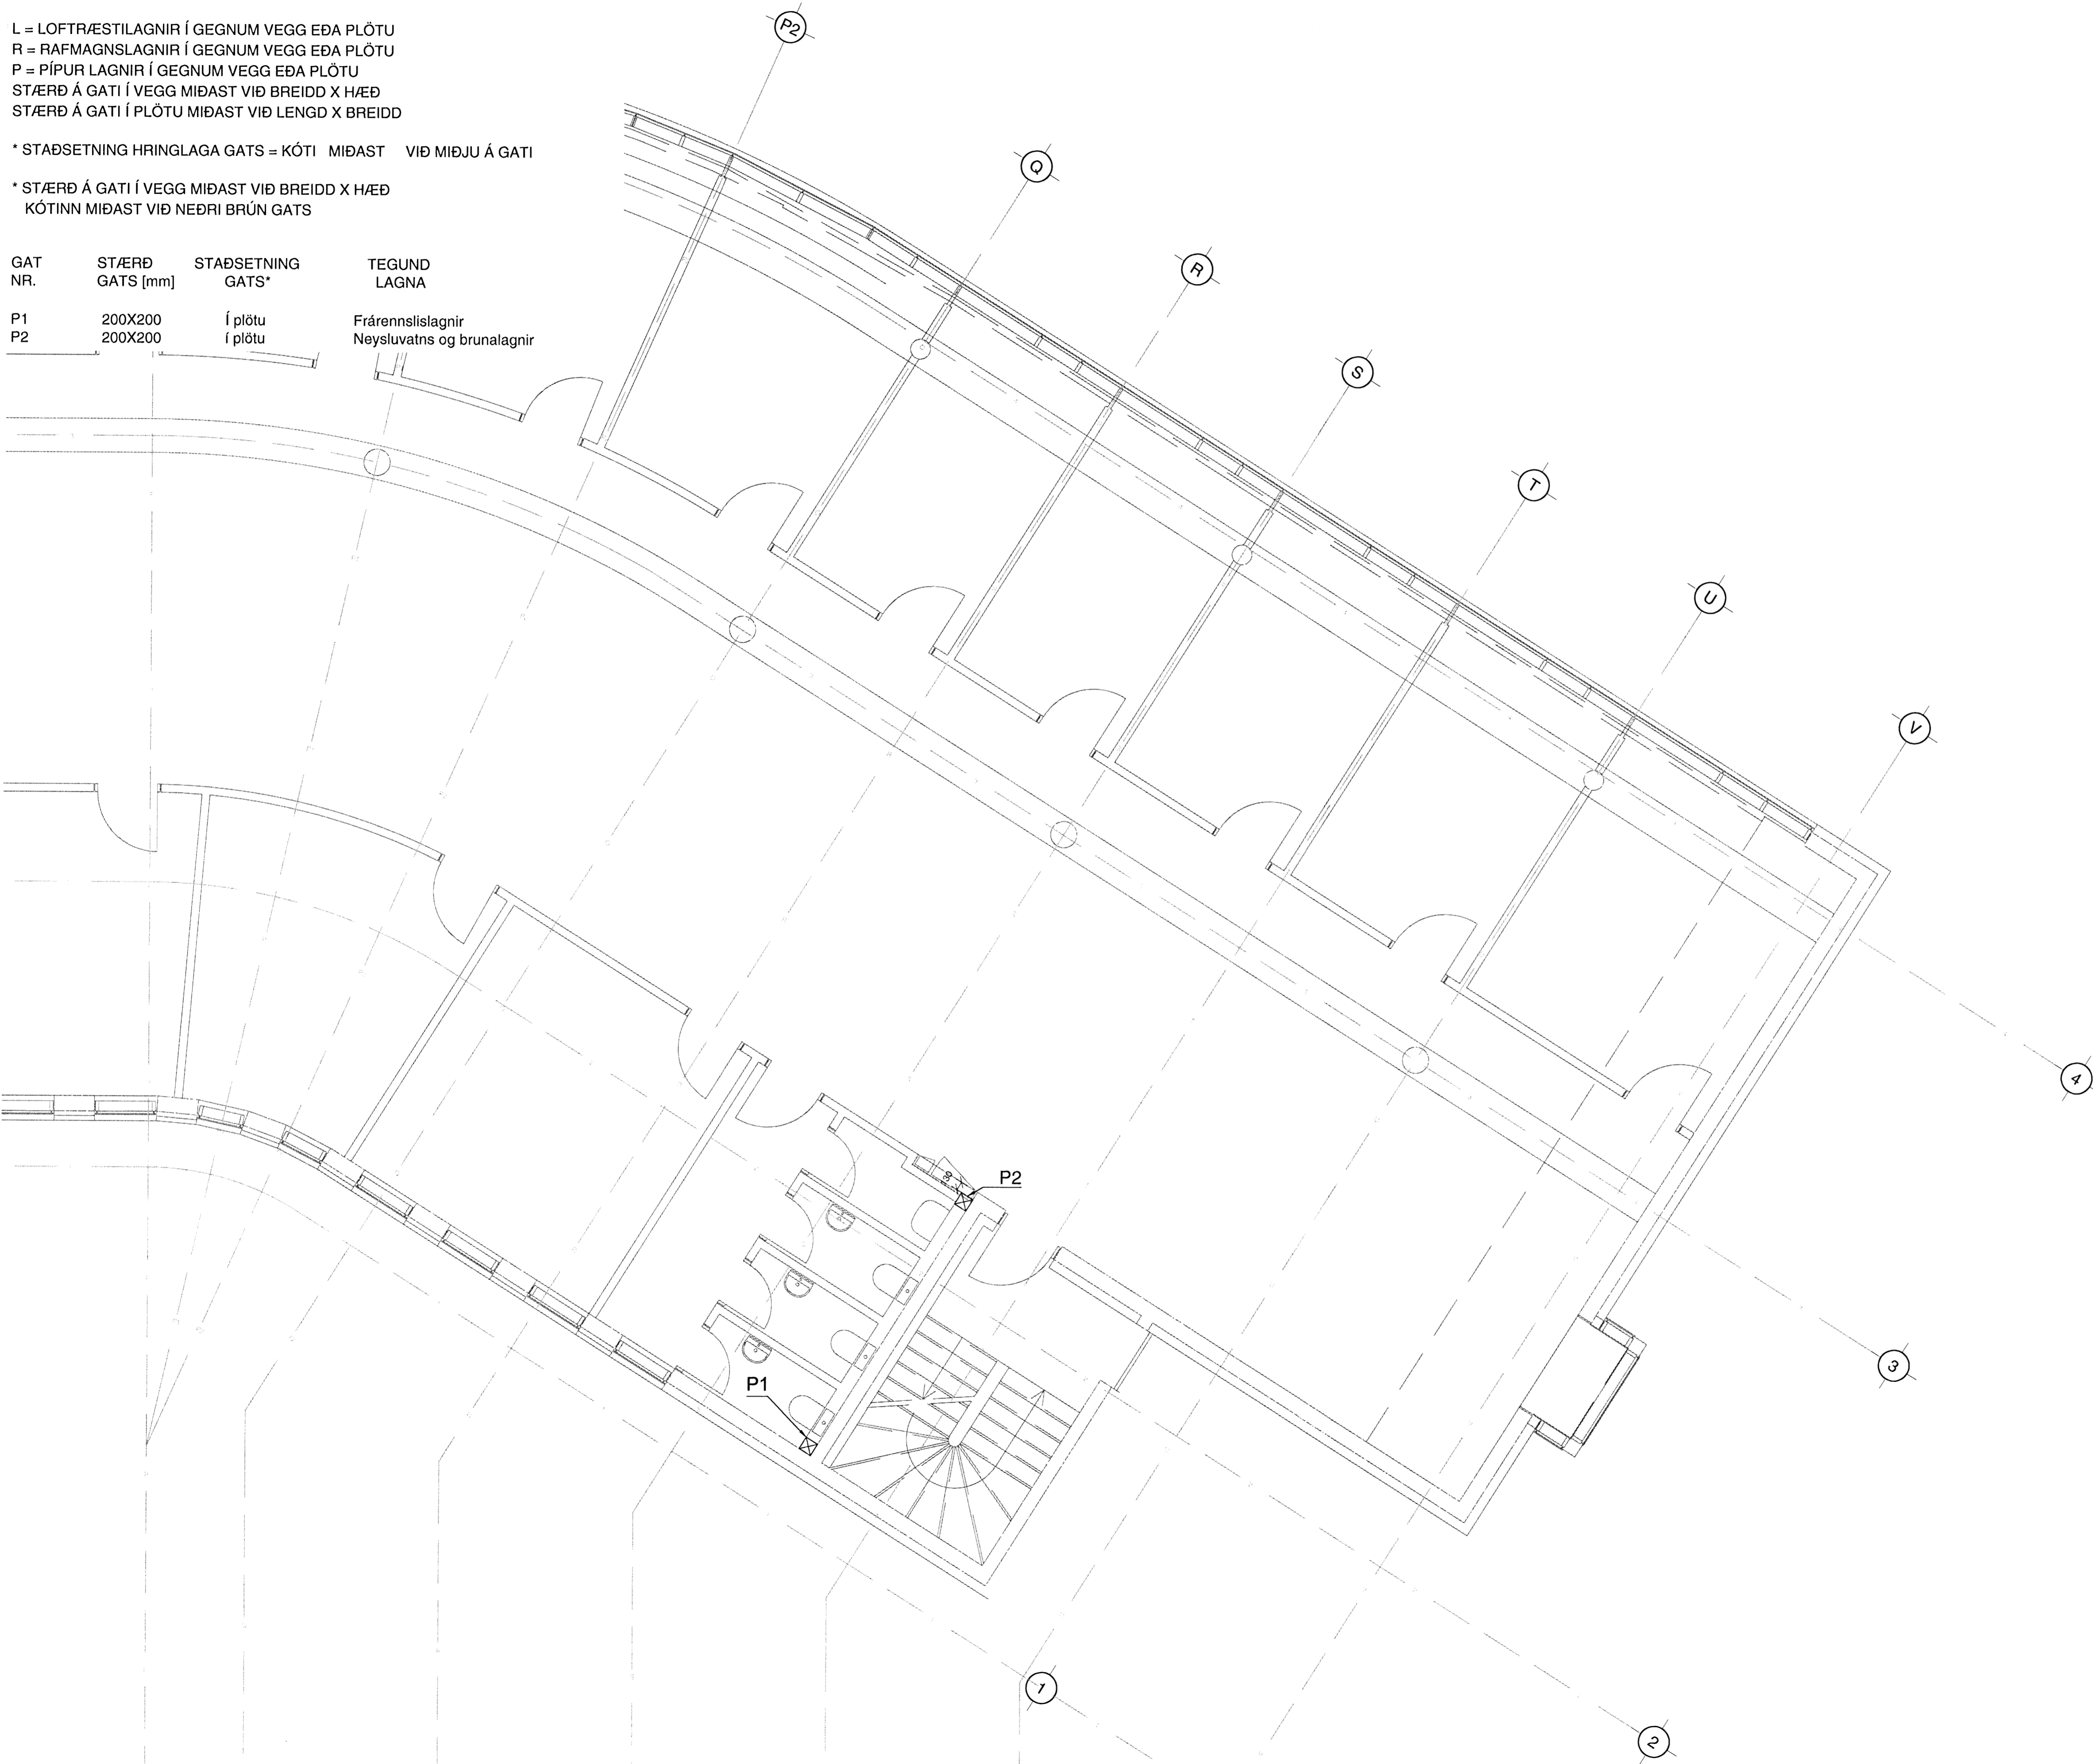

Samþykkt bann
 03 JULI 2018
 Byggingarfulltrúinn í Hafnarfirði
 F.Þ. Hrólfur S. Gunnlaugsson

bl

DALSHRAUN 3

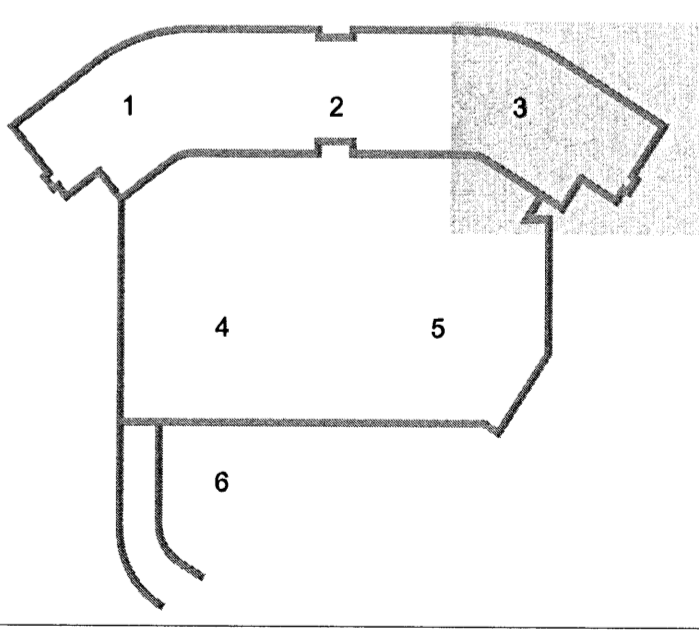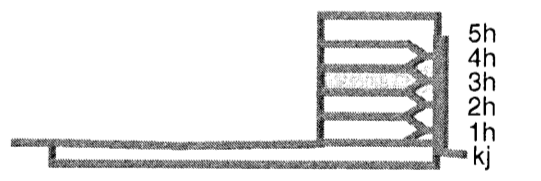

Útg. Dags. Skýring Hannað/Yfirfarð

VSB

VERKFRÆÐISTOFA

BÆJARHRAUN 20 • 220 HAFNARFJÖRÐUR • KENNIT. 710796-2899
 vsb@vsb.is • Sími 585 8600 • Fax 585 9610 • www.vsb.is

Antun sérhönnuðar
 Björn Guðafsson
 Kt. 180550-4889 / bjorn@vsb.is

Verkhliut
DALSHRAUN 3
HAFNARFIRÐI

Verkhliut
 Burðarvirki
 Gataplan 3. hæð og plötu yfir 3.hæð
 Grunnmynd 3

Hannað	Teiknað	Yfirfarð	Kvarði	Síða
RJK	RJK	BG	1:50	/ A1 -

ÖT
 ARKITEKTAR
 Jón Þór Þorvaldsson A1, FSSA
 Kt. 021256 7579

20070724\11707244_Dalshraun_3\Skýringar\Búð3-3_ja08.dwg