

SKÝRINGAR

UNDIRTITILL:



L = LOFTRÆSTILAGNIR Í GEGNUM VEGG EÐA PLÖTU
R = RAFMAGNSLAGNIR Í GEGNUM VEGG EÐA PLÖTU
P = PÍPUR LAGNIR Í GEGNUM VEGG EÐA PLÖTU
STÆRÐ Á GATI Í VEGG MIÐAST VIÐ BREIDD X HÆÐ
STÆRÐ Á GATI Í PLÖTU MIÐAST VIÐ LENGÐ X BREIDD

* STAÐSETNING HRINGLAGA GATS = KÓTI MIÐAST VIÐ MIÐJU Á GATI

* STÆRÐ Á GATI Í VEGG MIÐAST VIÐ BREIDD X HÆÐ KÓTINN MIÐAST VIÐ NEÐRI BRÚN GATS

GAT NR.	STÆRÐ GATS [mm]	STAÐSETNING GATS*	TEGUND LAGNA
L1	150X600	Í plötu	Loftræsilagnir
L2	150X600	Í plötu	Loftræsilagnir
P1	200X350	Í plötu	Frárennislagnir
P2	200X350	Í plötu	Frárennislagnir
P3	150X150	Í plötu	Frárennislagnir
P4	200X350	Í plötu	Frárennislagnir
P5	400X500	34,31	Stigrör skáp
P6	Ø 100	Í plötu	Slökkvi lagnir
P7	Ø 100	Í plötu	Slökkvi lagnir
P8	150X150	Í plötu	Frárennislagnir
P10	100X150	Í plötu	Hítalagnir
P11	100X150	Í plötu	Hítalagnir
R1	700X150	Í plötu	Rafagnir
R2-R3	500X200	36,14	Rafagnir

DALSHRAUN 3

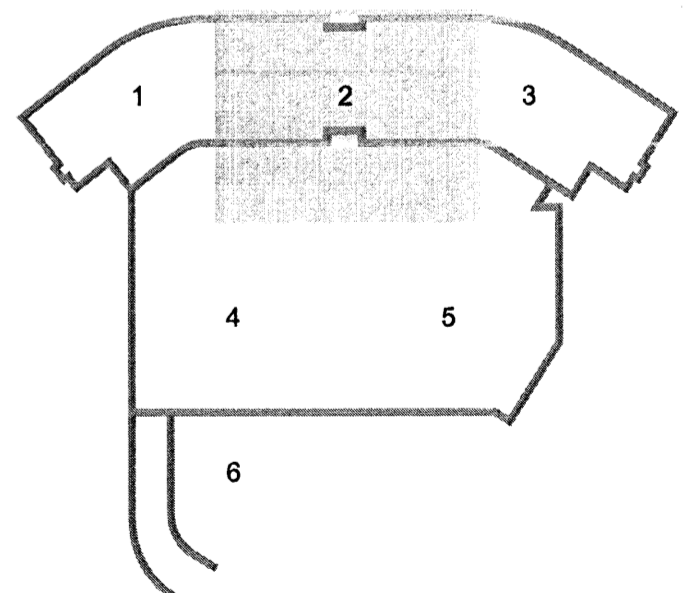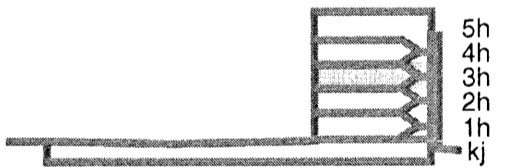

Útg. Dags. Skýring. Hannað/Yfirfað

VS

VERKFRÆÐISTOFA

BÆJARHRAUN 20 • 220 HAFNARFJÖRDUR • KENNIT. 710796-2899
vsb@vsb.is • Sími 585 8600 • Fax 585 8610 • www.vsb.is

Áritun sérhönnuðar
Björn Guðafsson
Kt: 190550-4899 • bjo@vsb.is

Verkhöfundur
DALSHRAUN 3
HAFNARFIRÐI

Verkhöfundur
Burðarvirki
Gataplán 3. hæð og plötu yfir 3.hæð
Grunnmynd 2

Hannað RJK Teiknað RJK Yfirfað BG Kvarði 1:50 Síða / A1

ÚTI **INN**
ARKITEKTAR
Jón Þór Þorvaldsson AÍ, FSSA
Kt. 021256 7579