

SKÝRINGAR


UNDIRTITILL:

L = LOFTRÆSTILAGNIR Í GEGNUM VEGG EÐA PLÖTU
 R = RAFMAGNSLAGNIR Í GEGNUM VEGG EÐA PLÖTU
 P = PÍPUR LAGNIR Í GEGNUM VEGG EÐA PLÖTU
 STÆRÐ Á GATI Í VEGG MIÐAST VIÐ BREIDD X HÆÐ
 STÆRÐ Á GATI Í PLÖTU MIÐAST VIÐ LENGD X BREIDD

* STAÐSETNING HRINGLAGA GATS = KÓTI MIÐAST VIÐ MIÐJU Á GATI



* STÆRÐ Á GATI Í VEGG MIÐAST VIÐ BREIDD X HÆÐ
 KÓTINN MIÐAST VIÐ NEDRI BRÚN GATS

GAT NR.	STÆRÐ GATS [mm]	STAÐSETNING GATS*	TEGUND LAGNA
P1	200X200	Í plötu	Frárennslislagir
P2	200X200	Í plötu	Neyslúvatns og brunalagrir

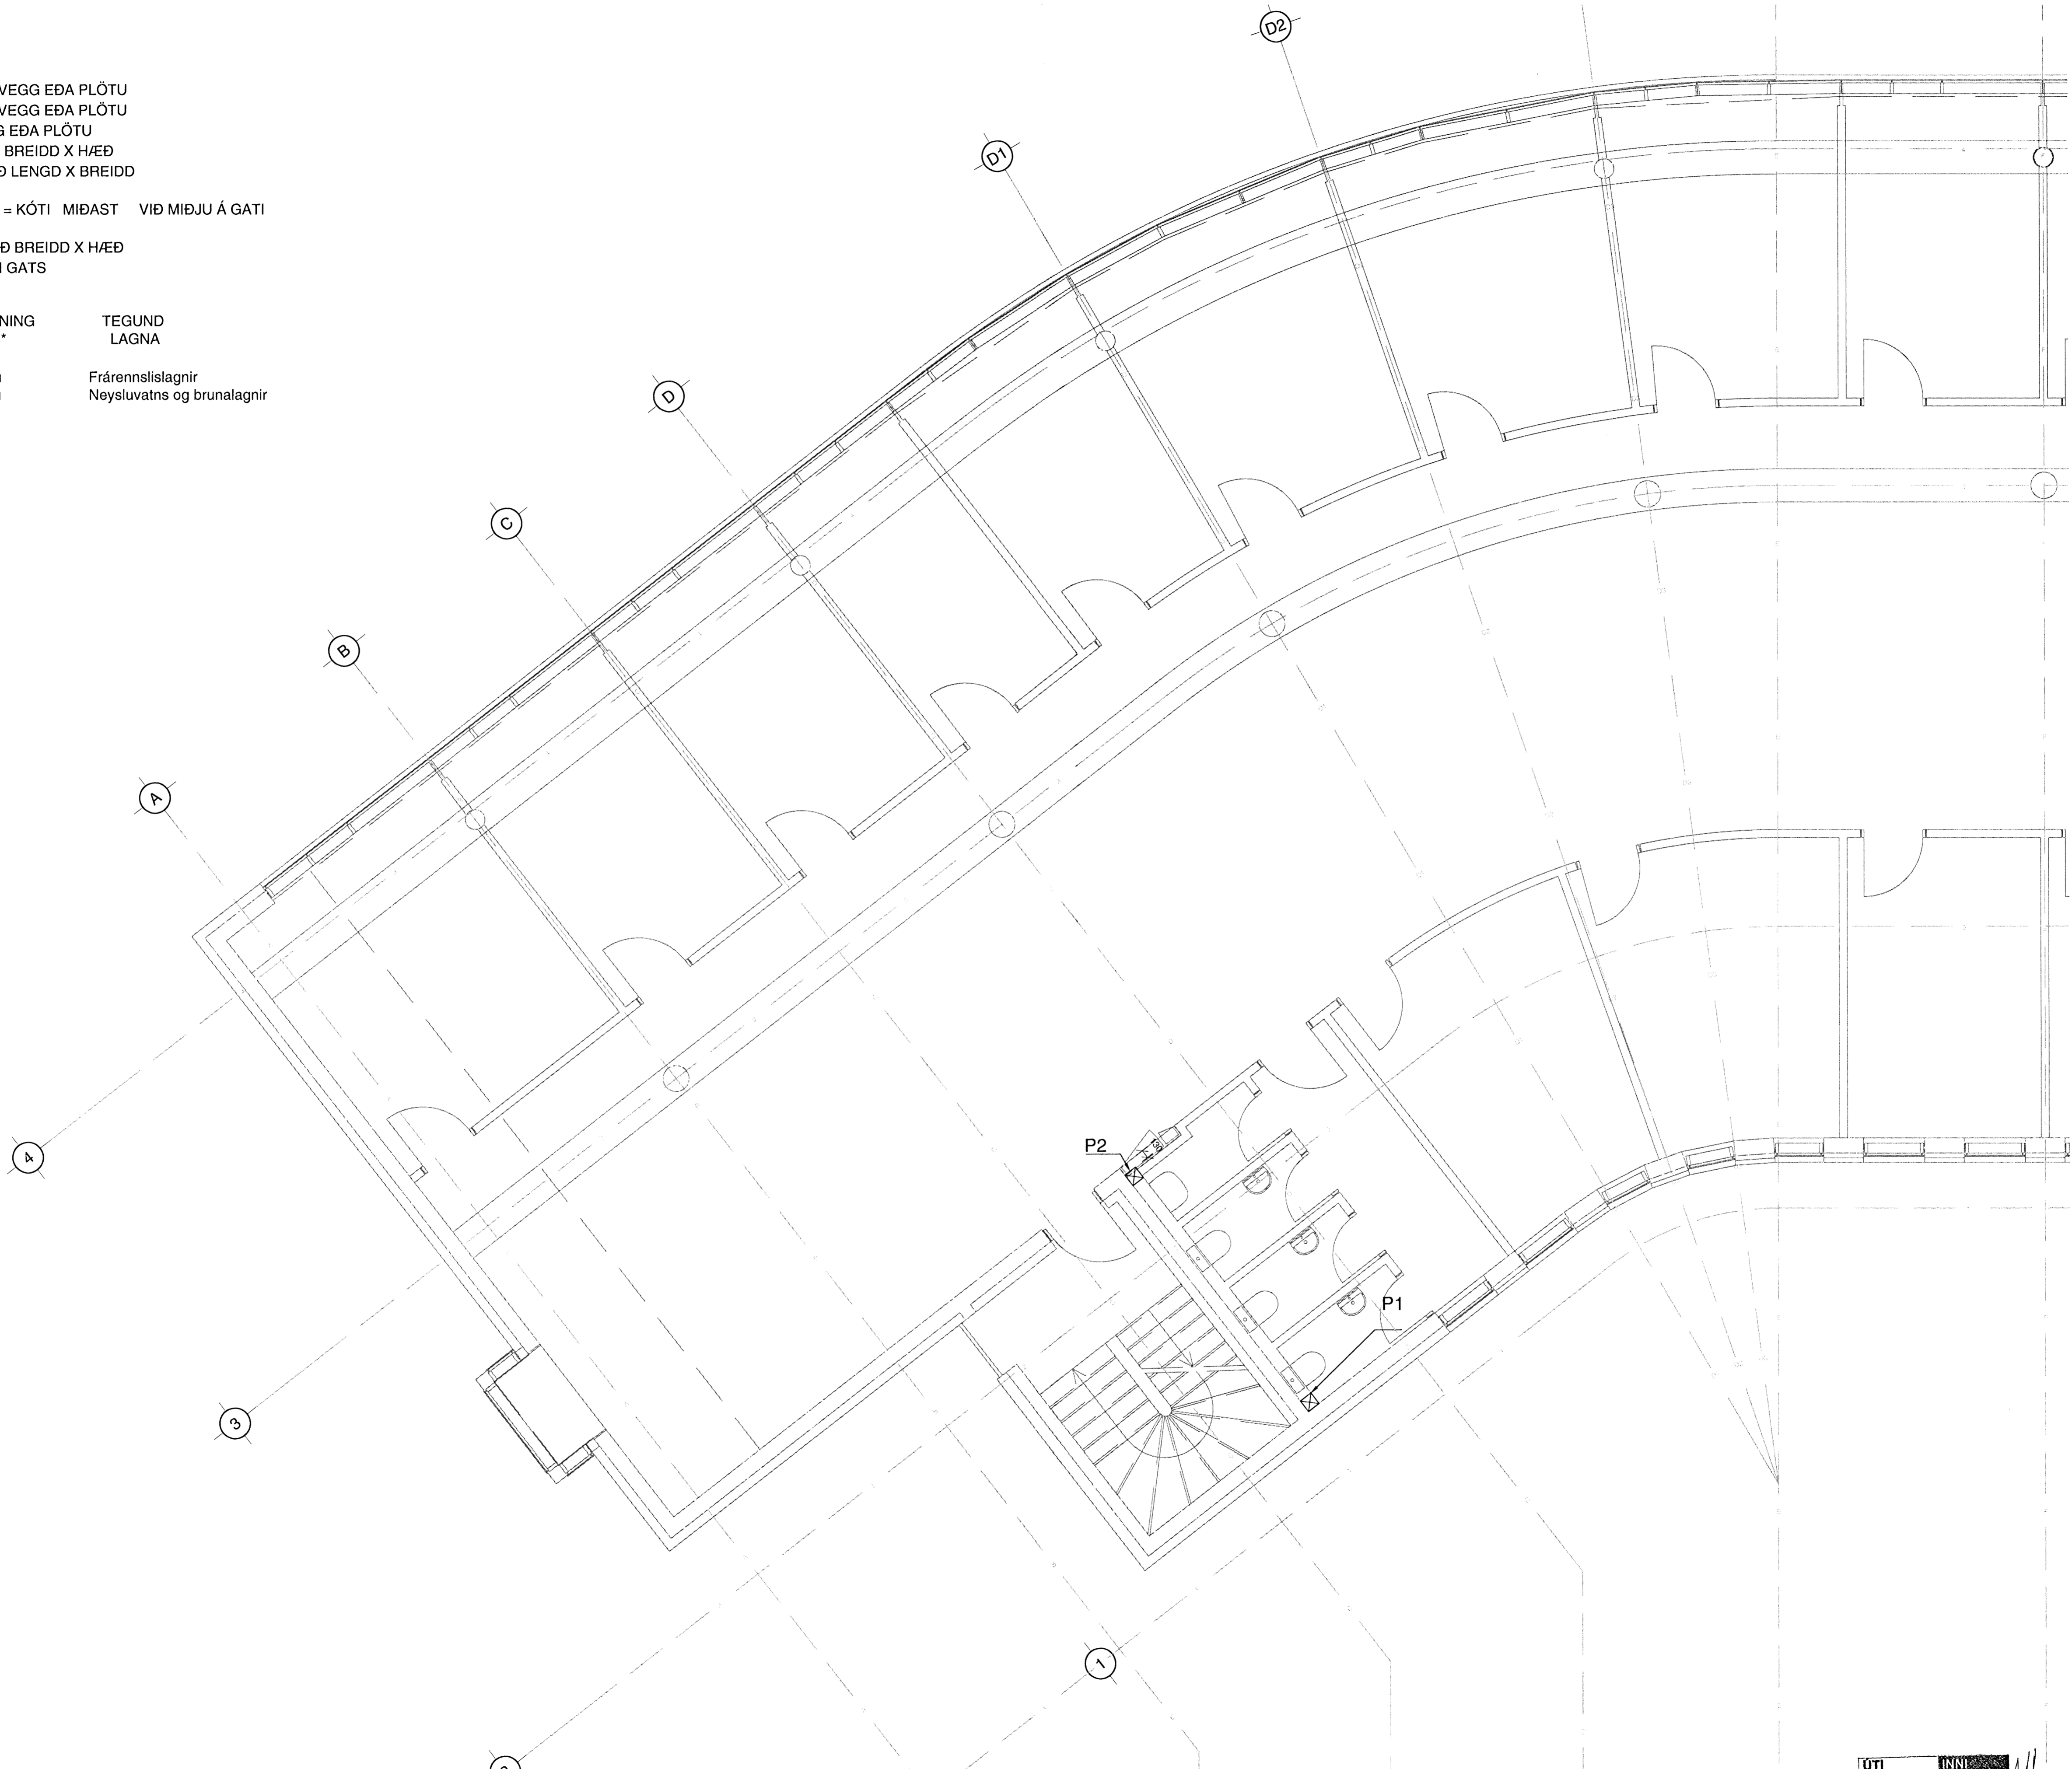

Samþykkt þann
08 JULÍ 2008
 Byggingarfulltrúinn í Hafnarfirði
 F.h. Hröfður S. Gunnlaugsson

DALSHRAUN 3

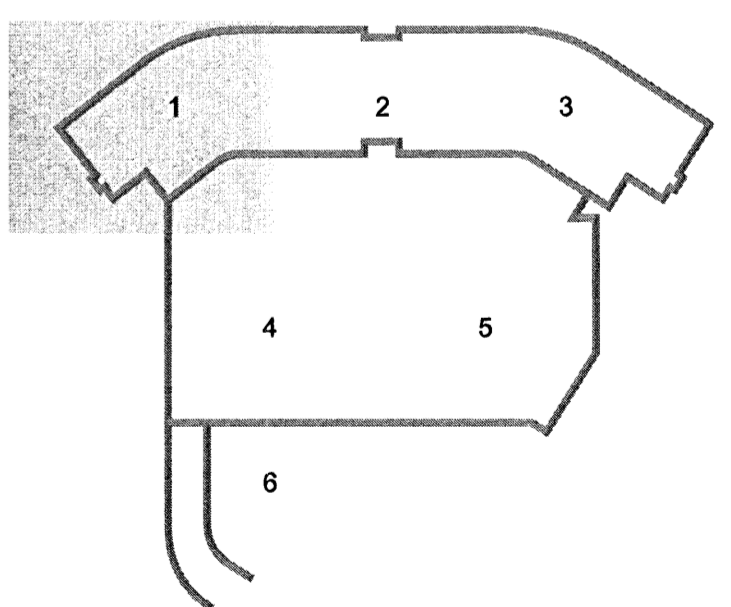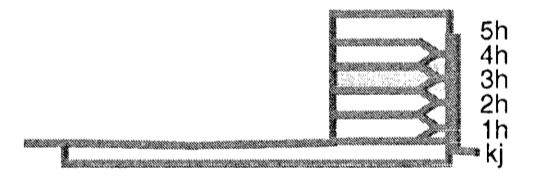

Útg. Dags. Skýring. Hannað/Yfirfarð



VERKFRÆÐISTOFA

BEJARHRAUN 20 • 220 HAFNARFJÖRDUR • KENNIT. 710796-2899
 vsb@vsb.is • Sími 585 8600 • Fax 585 8610 • www.vsb.is

Áritun sérhönnuðar
 Björn Guðafsson
 Kt: 180550 4889 • bjorn@vsb.is

Verkhli
DALSHRAUN 3
HAFNARFIRÐI

Verkhli
 Burðarvirki
 Gataplan 3. hæð og plötu yfir 3.hæð
 Grunnmynd 1

Hannað	Teiknað	Yfirfarð	Kvartál	Síða
RJK	RJK	BG	1:50	/ A1
Dags.	Verkefni	Teikning		Útgáfa

ÚTI **INN**
 ARKITEKTAR
 Jón Þór Þorvaldsson AJ,FSSA
 Kt.021256 7579